




Przekrój typowy na odcinku
od km 0+743,00 do km 0+775,00

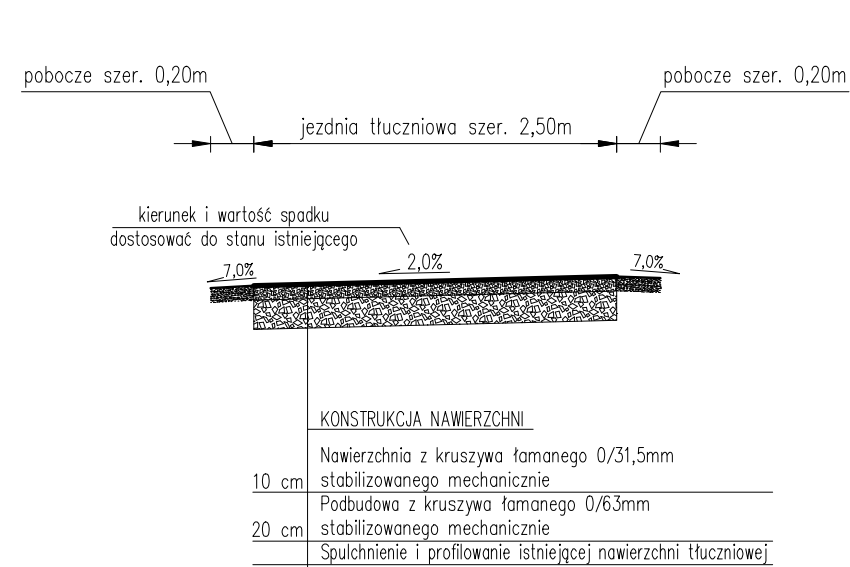


Przekrój typowy na odcinku
od km 0+775,00 do km 0+818,00

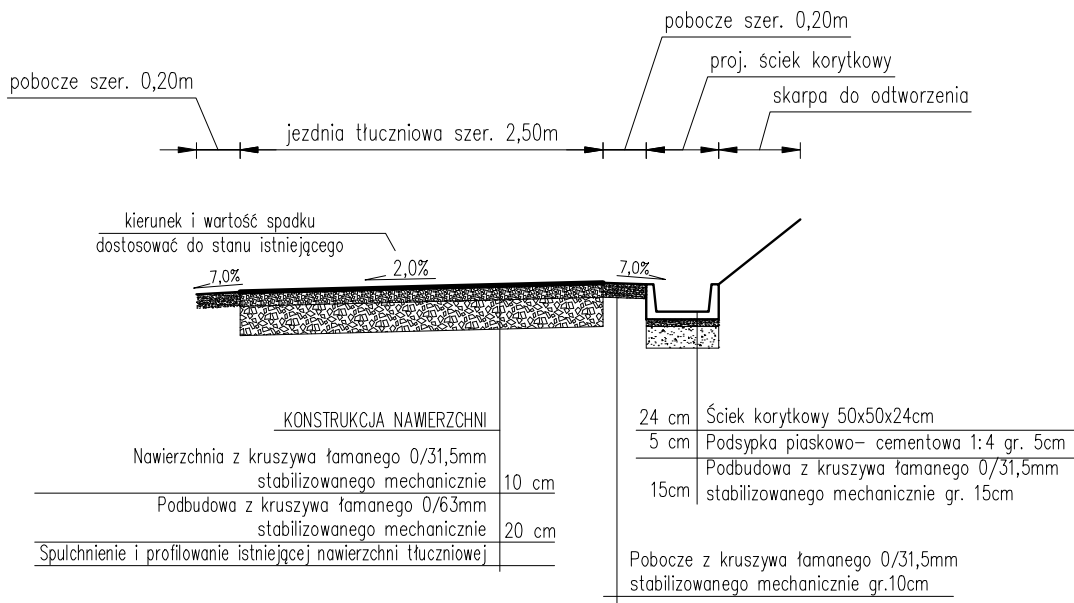


Przekrój typowy na odcinku
od km 0+818,00 do km 0+855,00

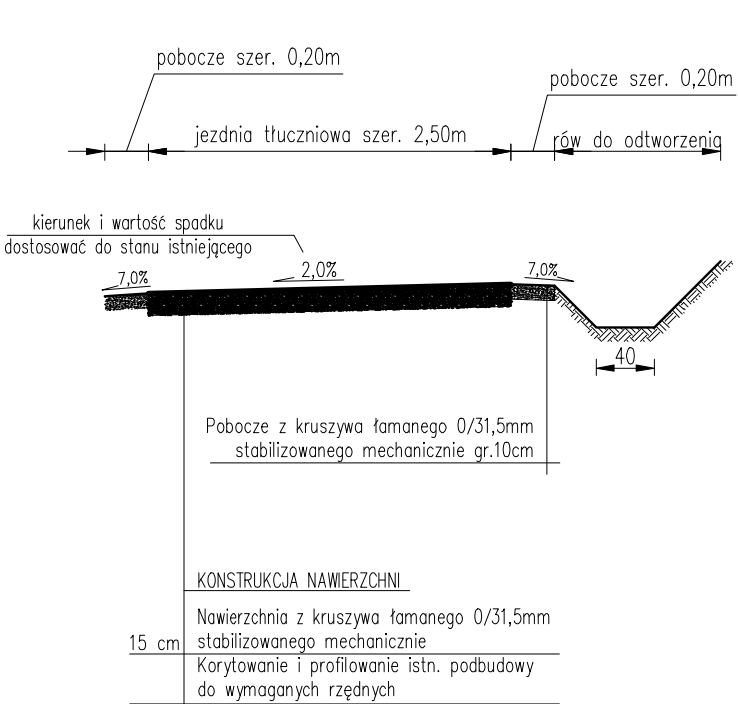

Przekrój typowy na odcinku
od km 0+855,00 do km 0+885,00

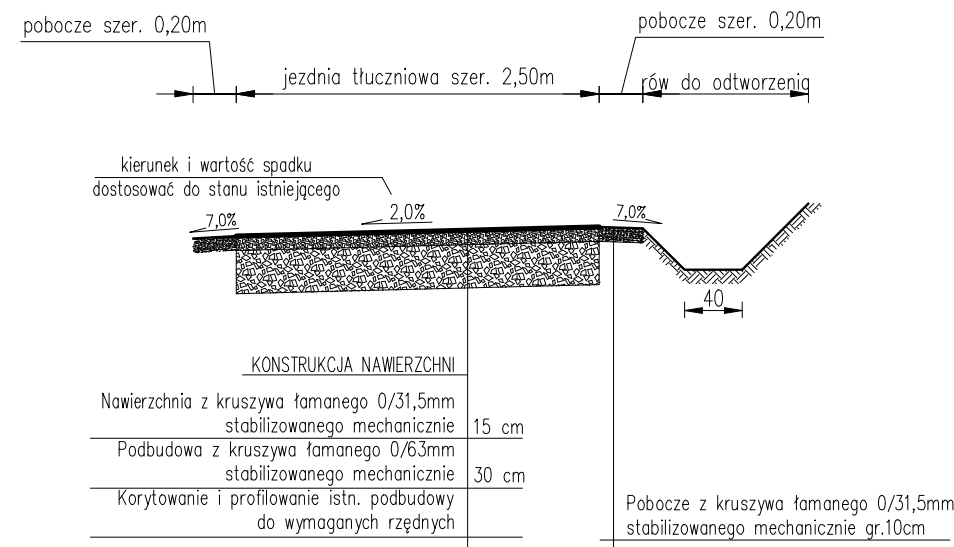

Przekrój typowy na odcinku
od km 0+885,00 do km 0+925,00
od km 0+985,00 do km 1+004,00

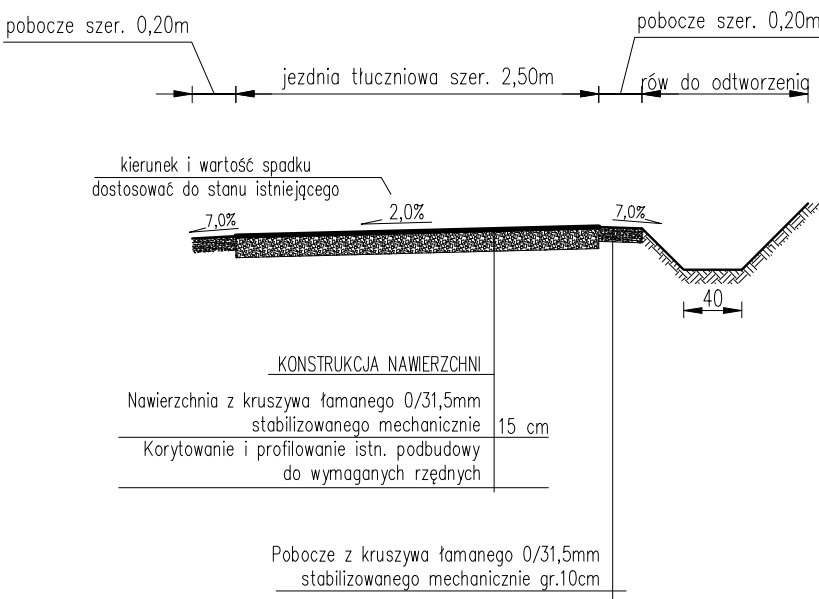

pracownia projektowa KBN PROJEKT	TEMAT OPRACOWANIA: MODERNIZACJA TRAS SPACEROWYCH NA POLSKO-SŁOWACKIM POGRANICZU W MIEJSCOWOŚCI ZWARDOŃ "OD PTTK PREZ SKALANKĘ DO BORU"		
	LOKALIZACJA: DROGA GMINNA - DZIAŁKI NR 1142, 1158/2, 1158/1, 1201/2, 1202/1, 1203/1, 1230, 1224/1, 1223/1, 1136/2, 1131/2, 1130/2 - OBRĘB ZWARDOŃ		
INWESTOR: URZĄD GMINY RAJCZA 34-370 RAJCZA UL.GÓRSKA 1		RYS. NR D-5	
STADIUM: PROJEKT UPROSZCZONY	BRANŻA: DROGOWA	SKALA 1:50	
NAZWA RYSUNKU: PRZEKROJE TYPOWE - CZĘŚĆ IV		DATA: VII 2012 r.	
PROJEKTOWAŁ:	mgr inż. Tomasz Kotajny nr upr. SLK/1898/POOD/07 w specj. drogowej		PODPIS:
AUTOR OPRACOWANIA:	mgr inż. Arkadiusz Krzesak upr. nr SLK/2182/PWOK/08		PODPIS: