




Przekrój typowy na odcinku
od km 0+303,00 do km 0+308,00

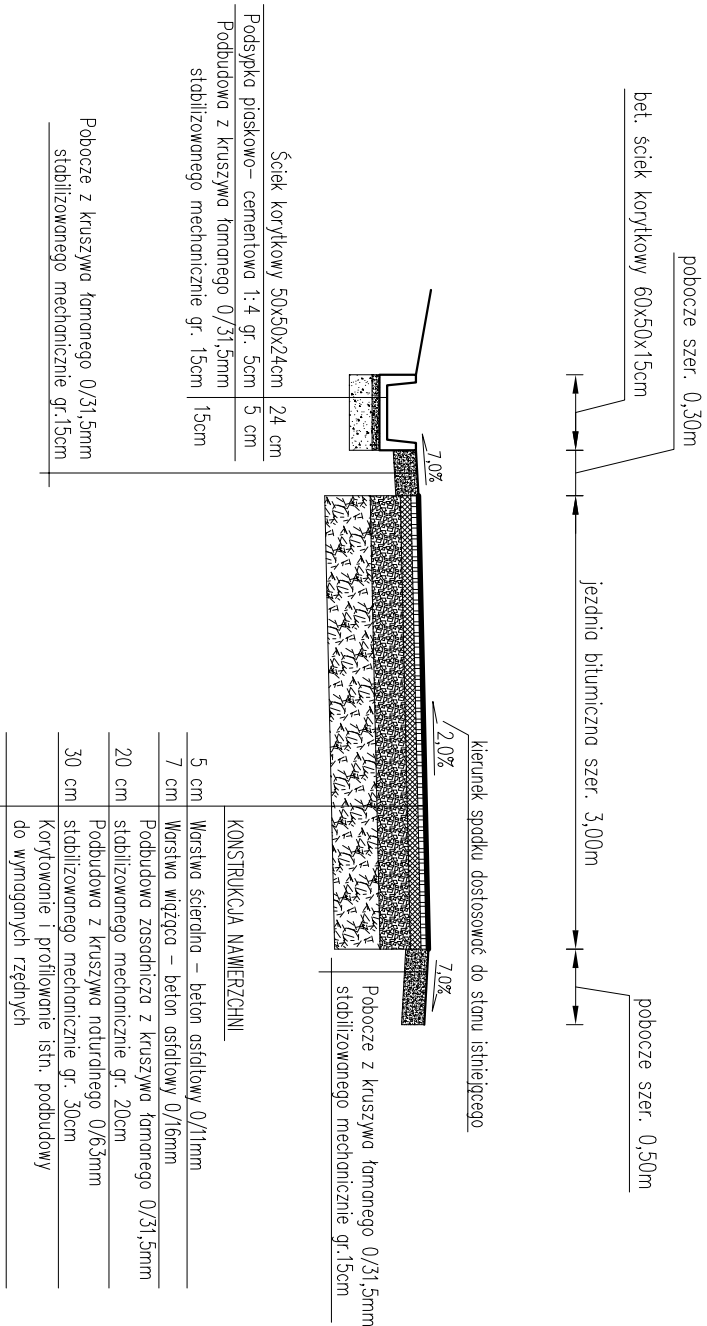

Przekrój typowy na odcinku
od km 0+328,00 do km 0+351,00

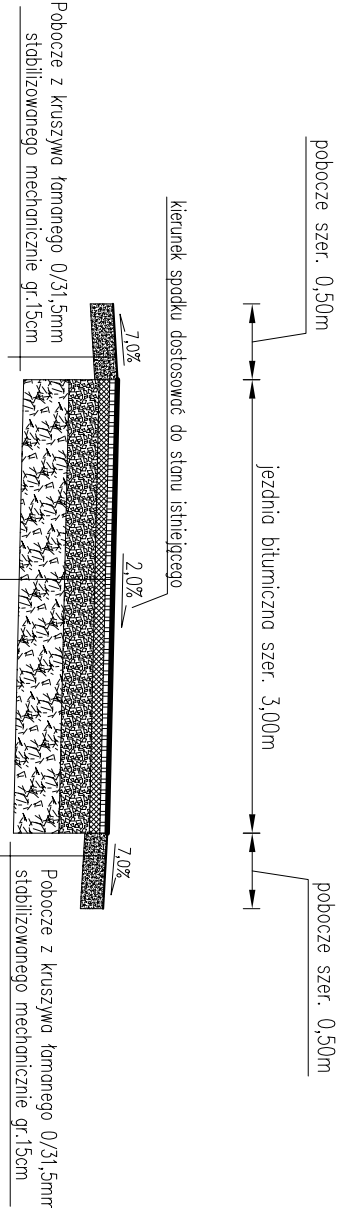

Przekrój typowy na odcinku
od km 0+308,00 do km 0+328,00
od km 0+351,00 do km 0+376,00

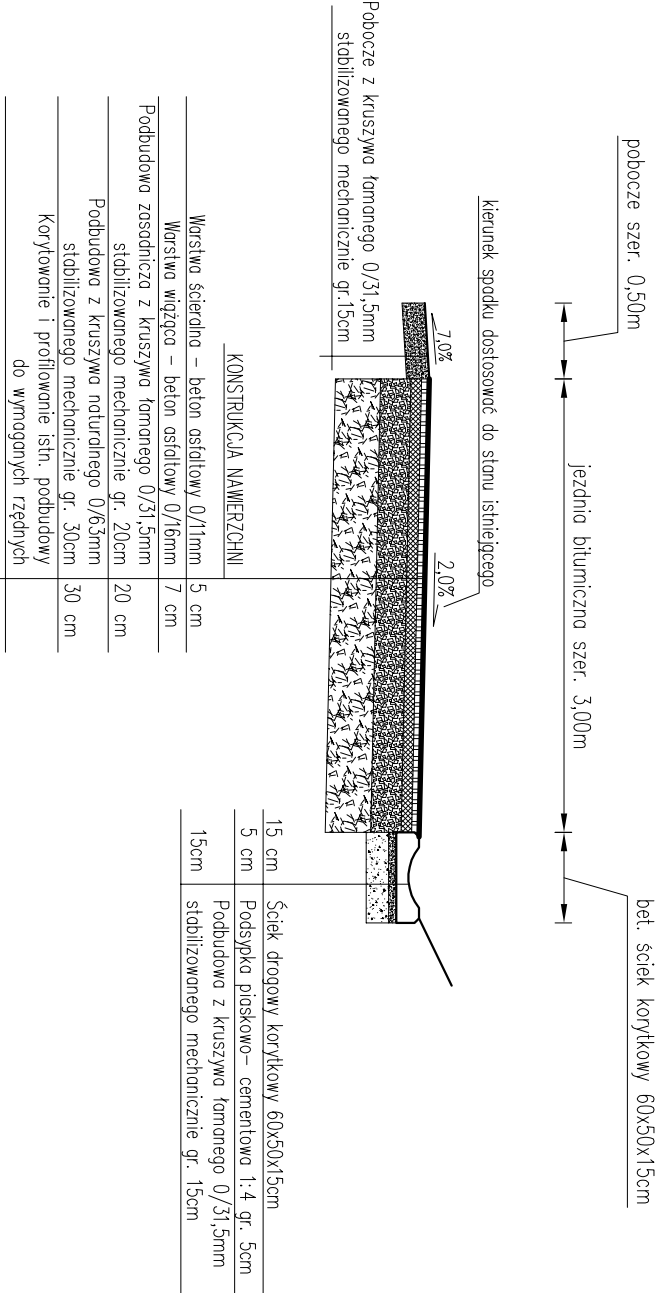

pracownia projektowa KBN PROJEKT		TEMAT OPRACOWANIA: REMONT DROGI GMINNEJ "DO BORU" W ZWARCONIU	
LOKALIZACJA: DROGA GMINNA - DZIAŁKA NR 1597 - OBRĘB ZWARCON			
INWESTOR: URZĄD GMINY RAJCZA 34-370 RAJCZA UL. GÓRSKA 1		RYS. NR D-6	
STADIUM: MATERIAŁY DO ZGŁOSZENIA	BRANŻA: DROGOWA	SKALA 1:50	
NAZWA RYSUNKU: PRZEKROJE TYPOWE - CZĘŚĆ IV		DATA: V 2013 r.	
PROJEKTOWAŁ: mgr inż. Tomasz Kotajny nr upr.: SLK17898/POOD/07 w specj. drogowej	PODPIS:		
AUTOR OPRACOWANIA: mgr inż. Arkadiusz Krzesak upr.: nr SLK2182/PWOK/08	PODPIS:		