


**Przekrój typowy na odcinku
od km 0+376,00 do km 0+507,00**

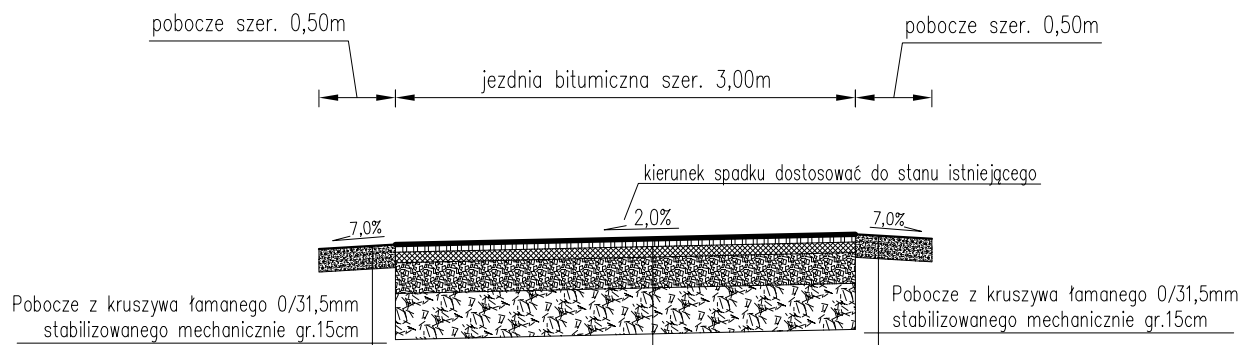

KONSTRUKCJA NAWIERZCHNI

5 cm	Warstwa ścierna – beton asfaltowy 0/11mm
7 cm	Warstwa wiążąca – beton asfaltowy 0/16mm
20 cm	Podbudowa zasadnicza z kruszywa łamanego 0/31,5mm stabilizowanego mechanicznie gr. 20cm
30 cm	Podbudowa z kruszywa naturalnego 0/63mm stabilizowanego mechanicznie gr. 30cm
	Korytowanie i profilowanie istn. podbudowy do wymaganych rzędnych

pracownia projektowa KBN PROJEKT	TEMAT OPRACOWANIA: REMONT DROGI GMINNEJ "DO BORU" W ZWARDONIU	
	LOKALIZACJA: DROGA GMINNA - DZIAŁKA NR 1597 - OBRĘB ZWARDOŃ	
INWESTOR:	URZĄD GMINY RAJCZA 34-370 RAJCZA UL.GÓRSKA 1	RYS. NR D-7
STADIUM: MATERIAŁY DO ZGŁOSZENIA	BRANŻA: DROGOWA	SKALA 1:50
NAZWA RYSUNKU: PRZEKROJE TYPOWE - CZĘŚĆ V		DATA: V 2013 r.
PROJEKTOWAŁ:	mgr inż. Tomasz Kotajny nr upr. SLK/1898/POOD/07 w specj. drogowej	PODPIS:
AUTOR OPRACOWANIA:	mgr inż. Arkadiusz Krzesak upr. nr SLK/2182/PWOK/08	PODPIS: