

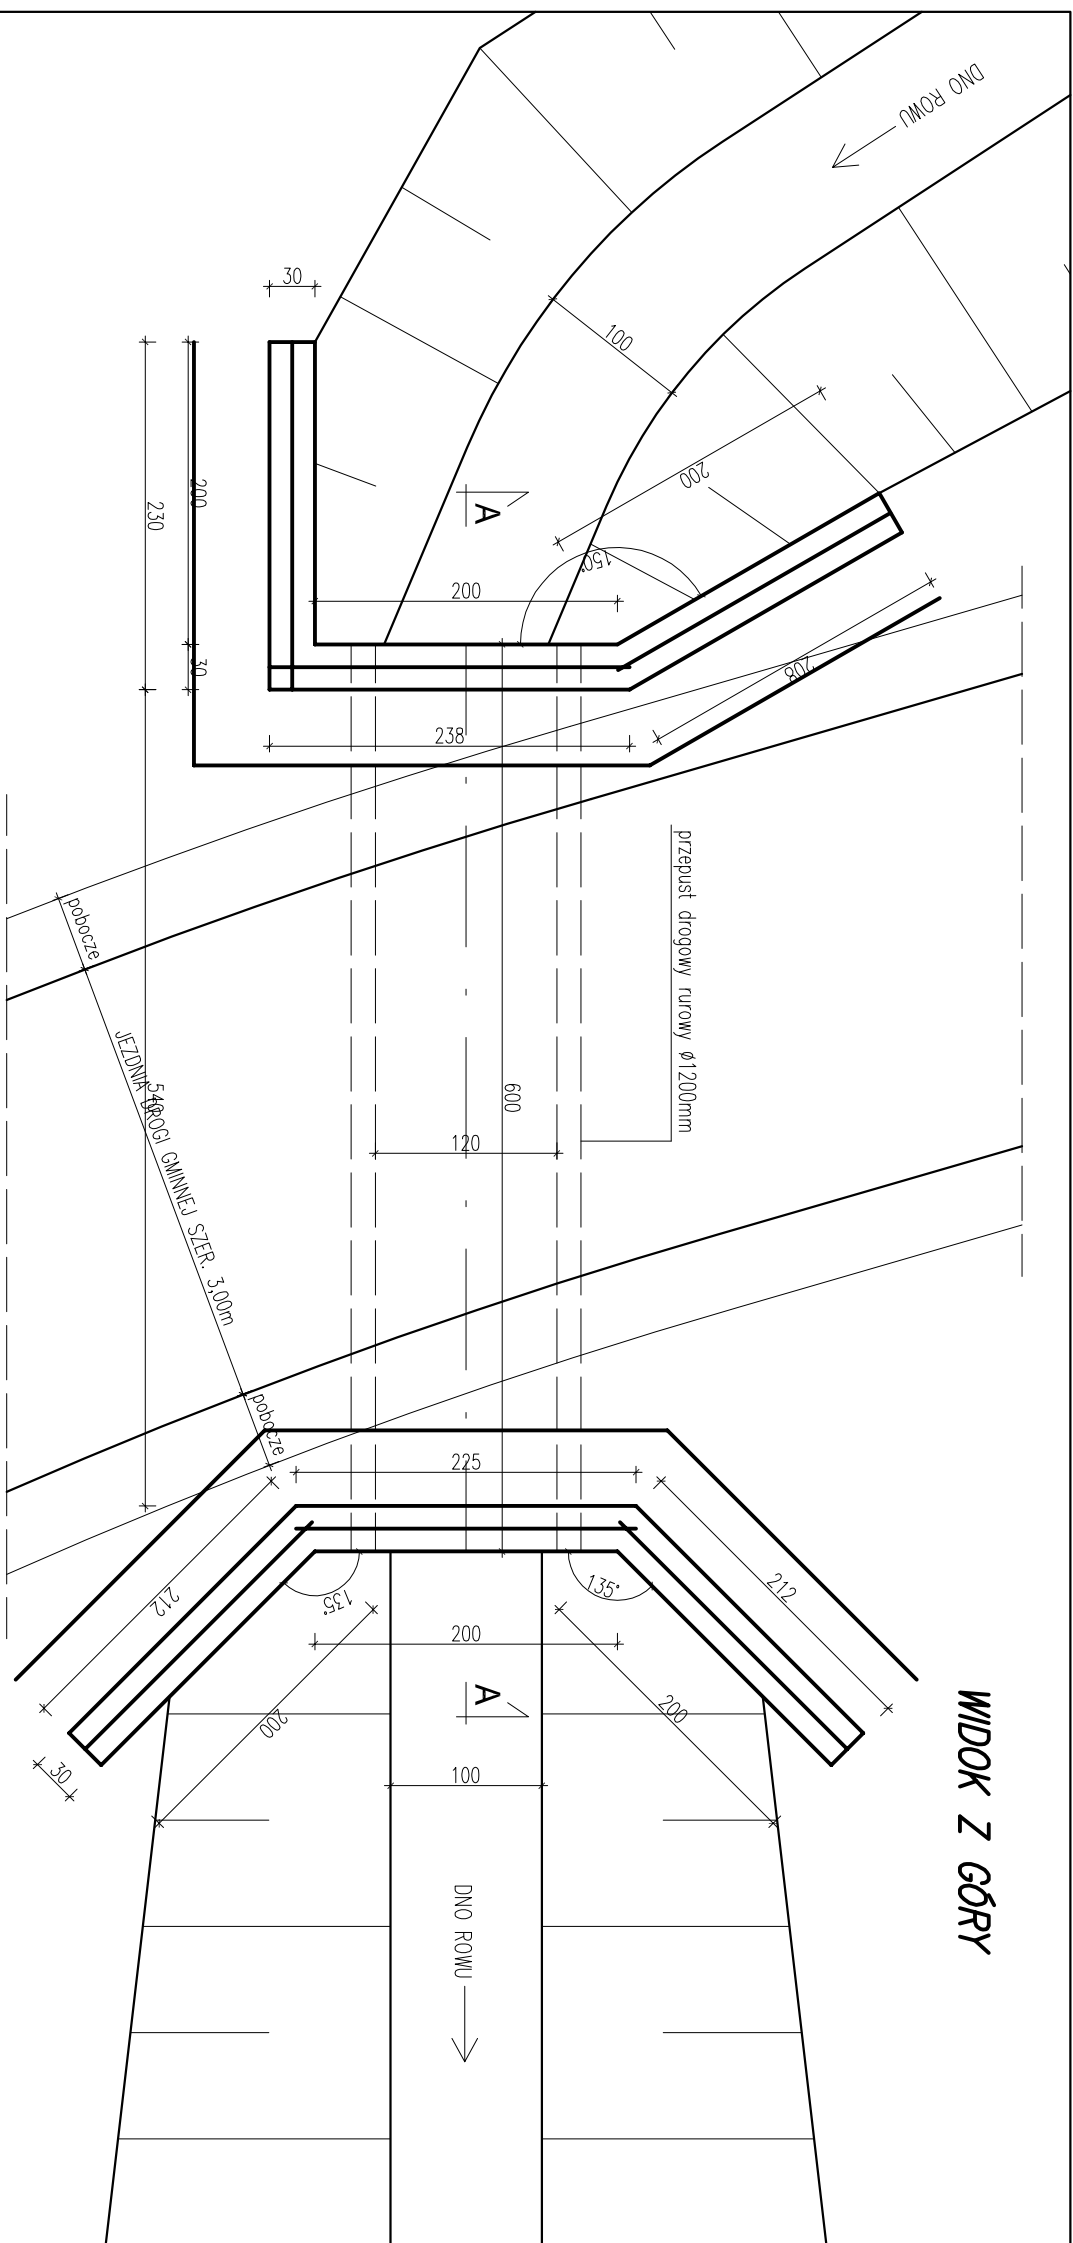


Przekrój A-A

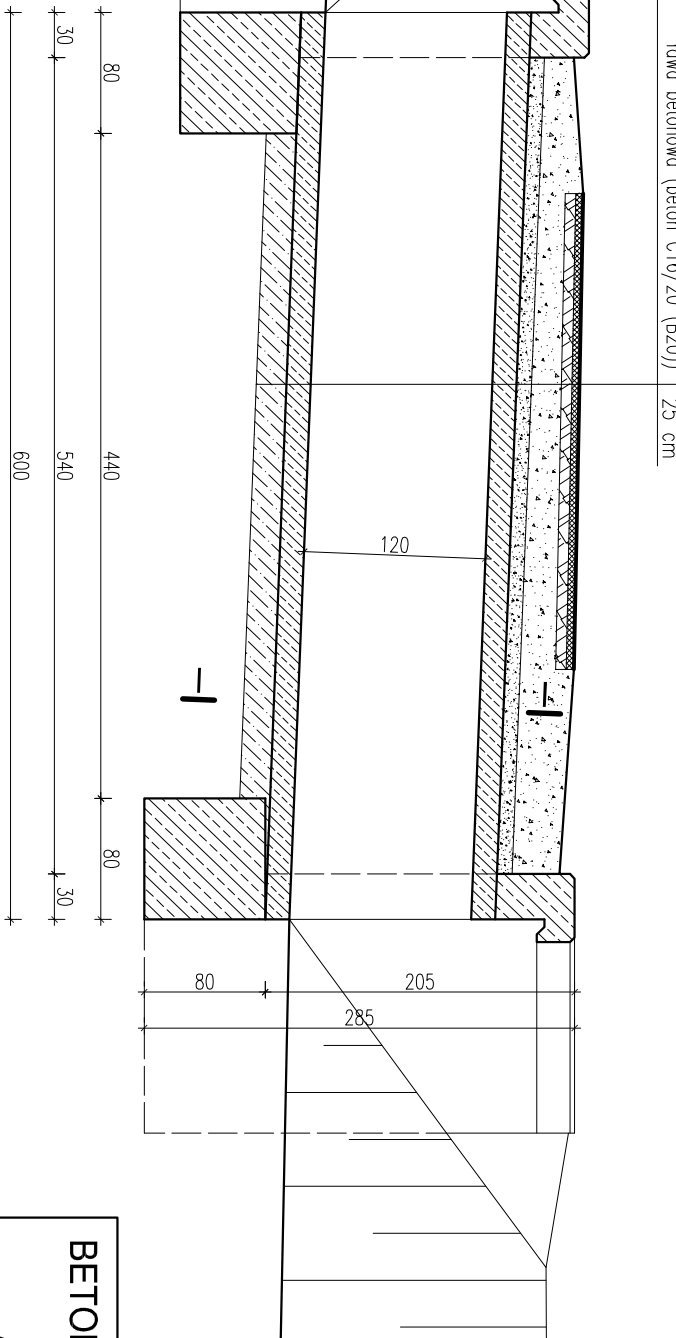

WIDOK Z GÓRY

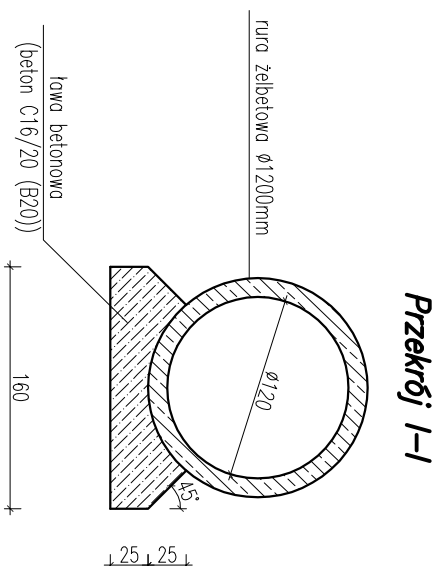

Przekrój I-I

1. Izolacja cienka (dwukrotnie nałożenie powłok bitumicznych) należy pokryć wszystkie dostępne powierzchnie betonowe stykające się bezpośrednio z gruntem.
2. Zasypek wykonac gruntem o $\text{Is}=1,0$.
3. Przed przystąpieniem do prac sprowadzić w terenie podstawowe gabaryty zosadniczych elementów.
4. W czasie robót może nastąpić konieczność niezachowania wymiarów proj. ścianek czołowych. W razie konieczności długości prętów zbrojeniaowych skorygować na budowie.

pracownia projektowa KBN PROJEKT		TEMAT OPRACOWANIA: REMONT DROGI GMINNEJ "DO BORU" W ZWARDONIU	
LOKALIZACJA: DROGA GMINNA - DZIAŁKA NR 1597 - OBRĘB ZWARDON		RYS. NR D-9	
INWESTOR: URZĄD GMINY RAJCZA 34-370 RAJCZA UL.GÓRSKA 1		RYS. NR D-9	
STADIUM: MATERIAŁY DO ZGŁOSZENIA		BRANŻA: DROGOWA	
NAZWA RYSUNKU: PRZEPUST POD DROGĄ GMINNĄ km 0+187,00		DATA: V 2013 r.	
PROJEKTOWAŁ: mgr inż. Tomasz Kołajny nr upr. SLK/1898/POOD/07 w specj. drogowej		PODPIS:	
AUTOR OPRACOWANIA: mgr inż. Arkadiusz Krzesak upr. nr SLK/2182/PWOK/08		PODPIS:	