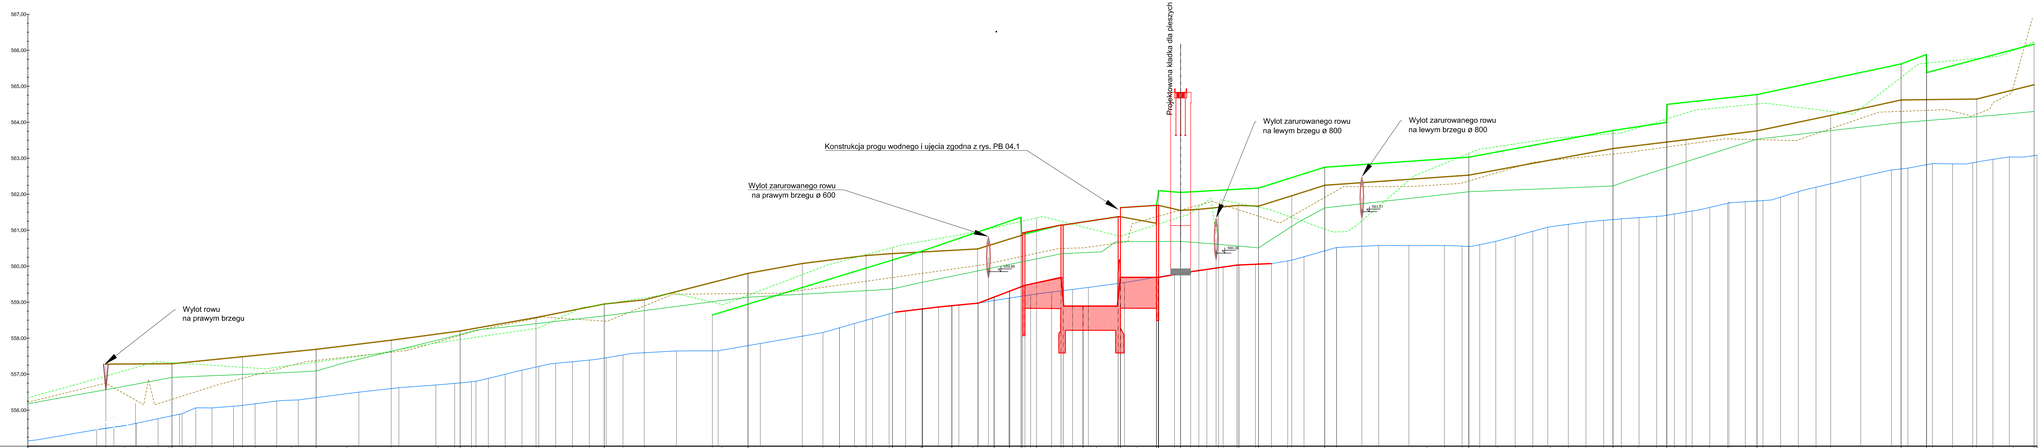

P.P. 555,00

Rzędne lustra wody dla przepływu Q1% o prawdopodobieństwie przewyższenia p=1%	
Rzędne istniejące dna koryta cieku w murze	
Rzędne terenu istniejącego (krawędzi lewego brzegu)	
Rzędne korony umocnień opaski brzegu lewego	
Rzędne terenu istniejącego (krawędzi prawego brzegu)	
Rzędne korony umocnień opaski brzegu prawego	
Spadki podłużne niwelety drogi	L=42,81m i=1,77% · L=91,56m i=1,11% · L=100,93m i=1,47% · L=110,33m i=1,58% · L=27,65m i=1,76% · L=36,73m i=0,08% · L=72,19m i=1,73% · L=85,53m i=1,78%
Przebieg trasy	L=27,76m · PT-4 R=24,4884 R=112,03m t=47,56m · L=38,76m · PT-5 R=43,6801 R=73,47m t=53,72m · L=53,17m · PT-6 R=35,3456 R=77,63m t=45,72m · L=6,23m · PT-7 R=10,5800 R=63,46m t=11,72m · L=4,33m · PT-8 R=9,1989 R=126,80m t=4,59m · L=20,91m · PT-9 R=8,5941 R=269,51m t=4,29m · L=38,97m · PT-10 R=17,7936 R=232,22m t=8,93m · L=32,29m · PT-11 R=13,2250 R=109,24m t=25,21m · L=3,93m
Odległości	20,00 · 49,81 · 60,00 · 62,81 · 00,00 · 40,00 · 44,37 · 60,00 · 00,00 · 20,00 · 45,29 · 60,00 · 00,00 · 36,66 · 00,00 · 00,00 · 40,00 · 00,00 · 56,52 · 60,00 · 83,27 · 90,30 · 20,00 · 00,00 · 60,00 · 92,19 · 00,00 · 40,00 · 77,72
Kilometraż	P-0 · P-1 · P-2 · P-3 · P-4 · P-5 · P-6 · P-7 · P-8 · P-9 · P-10 · P-11 · P-12 · P-13 · P-14 · P-15 · P-16 · P-17 · P-18 · P-19 · P-20 · P-21 · P-22 · P-23
Dane konstrukcji umocnień projektowanych brzegów	L: istniejący narzut kamienny P: istniejące kosze siatkowo kamienne L: istniejący narzut kamienny P: Projektowane umocnienie brzegu z koszy siatkowo kamiennych (opaski brzegowe) nawiązujące do istniejącego umocnienia z koszy L,P: Obustronne umocnienie z koszy siatkowo kamiennych (opaski brzegowe) nawiązujące do ścianki wylotowej z płyty wypadowej progu wodnego L,P: Obustronne umocnienie płyty wypadowej ściankami betonowymi zgodnie z rys. PB 04.1 L,P: Obustronne umocnienie z koszy siatkowo kamiennych (opaski brzegowe) nawiązujące do ścianki wlotowej progu wodnego z dostosowaniem wysokościowym do terenu istniejącego
Oznaczenie przekroju	

FIRMA "ABS-OCHRONA ŚRODOWISKA" SPÓŁKA Z O.O. ul. Kościuszki 1/3/Kolorowa 2, 41-400 Tel./fax: (32) 223 - 76 - 76, 223 - 76 - 77	Inwestor: Urząd Gminy Pszczyna ul. Rynek 1 43-200 Pszczyna				
	Nazwa inwestycji: „Zagospodarowanie cieku Rychwałdzkiego w km 0+000 - 0+300 w miejscowości Rychwałd Górny w ulicy Jesiennej, wskazanej w Miejscowym Planie Zagospodarowania Przestrzennego"				
Nazwa rysunku: Profil podłużny wzdłuż osi cieku istniejącego					
Zespół autorski	Imię i nazwisko	Specjalność	Data	Podpis	Data opracowania marzec 2011
Opracował/redaktor	Beata Pluta		marzec 2011		Wydawnictwo
Projektant	inż. Kazimierz Dadyński	hydrotechniczna	marzec 2011		1 : 100
Sprawdził	mgr inż. Władysław Kaczała	hydrotechniczna	marzec 2011		Nr rys. PW 03

X:\PROJEKTY\ABS\2010\Rychwałd\Rychwałd\Rychwałd PB 03.dwg AutoCAD Land Desktop Release 3 Build 2010 - English (Win) - Pluta, Beata
2010/03/31 11:18:06
Wersja kar.pat