


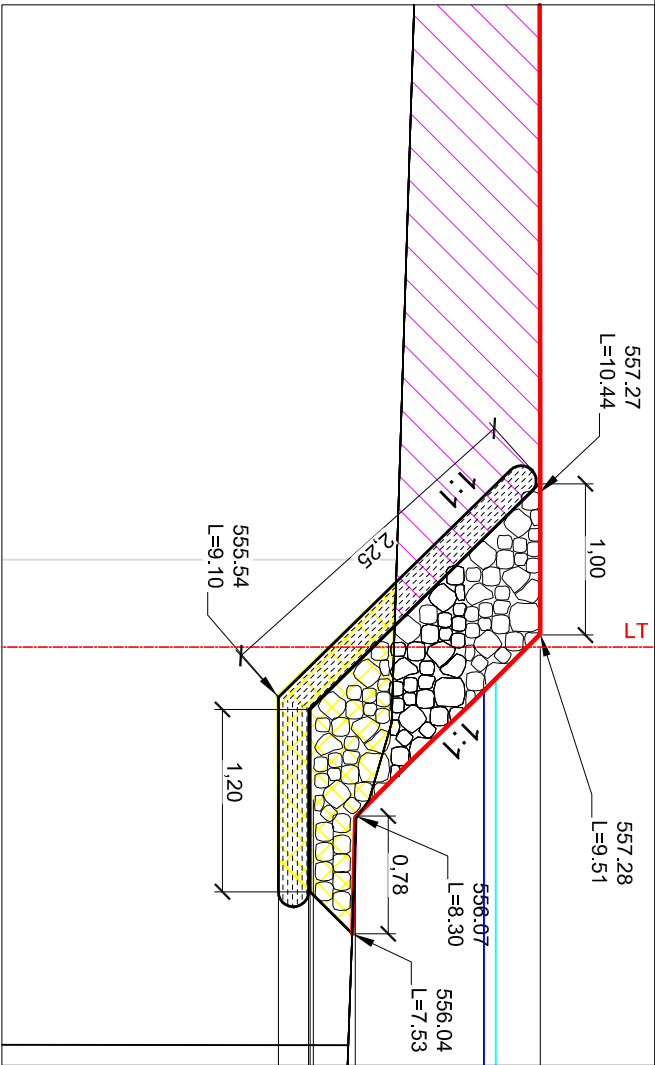


Szczegół umocnienia brzegu
lewego wykonanego z kamienia
naturalnego w formie narzutu
kamiennego
1:50

Oznaczenia

L - odległość od osi
cieku w nurcie
LT - Linia trasowania
umocnień brzegowych

POTOK RYCERSKI 4+760
Nr Przekroju 2

557.00 m n.p.m.-poziom napęnienia cieku
lustra wody
556.91 m n.p.m.-poziom napęnienia cieku
lustra wody
} dla prawdopodobieństwa (p=0,5%)
przewyższenia przepływu kontrolnego $Q_{0,5\%}=103m^3/s$
} dla prawdopodobieństwa (p=1%)
przewyższenia przepływu $Q_{1\%}=89m^3/s$

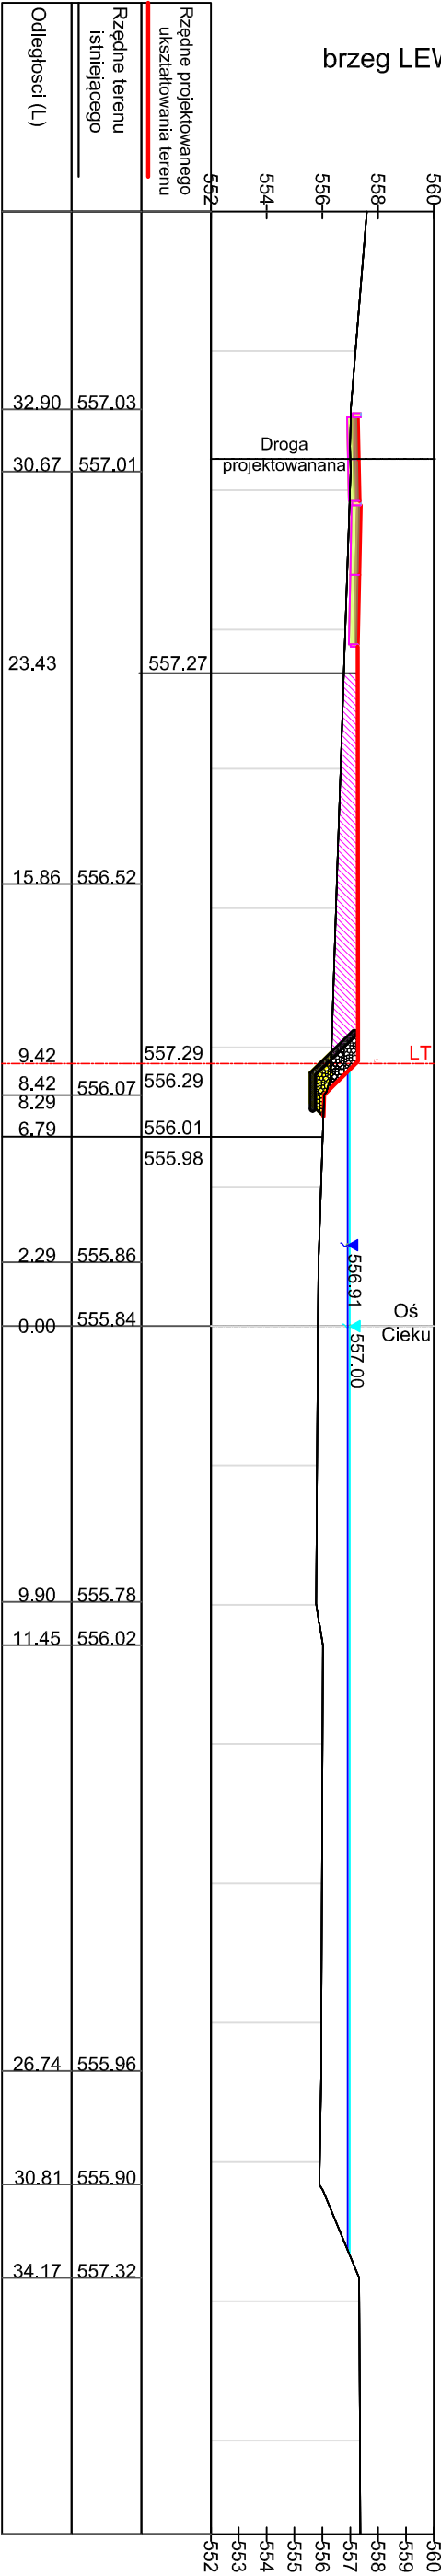


Oznaczenie

Opis

Ilość robót
(powierzchnia przekroju)

Powierzchnia projektowanego ukształtowania terenu (koryta)

Powierzchnia istniejącego terenu

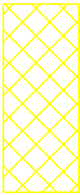


Wykop tymczasowy dla zabudowy
umocnień brzegowych
(narzut kamienisty)

1.1m²




Narzut kamienisty z kamienia
łamanego
80<D₂₀≤200

1.66m²

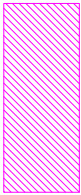

Nasyp

9.62m²

 

Wyściółka z łuski
włóknistej świeżej

3.45 m
(szerokość)



FIRMA
"ABS-OCRONA ŚRODOWISKA"
SPÓŁKA Z O.O.
40-109 Katowice, ul. Wierzbowa 14, tel./fax 2469015

Inwestor:
Urząd Gminy Rajcza
ul. Górskiej 1
34-370 Rajcza.
Nazwa inwestycji:
„Zagospodarowanie potoku Rycerskiego w km 4+600 - 5+300 w miejscowości
Rycerka Górna w celu poprawy estetyki miejscowości i ochrony
przeciwpowodziowej”

Nazwa rysunku:

PRZEKRÓJ nr 2 km 4+760

Zespół autorski	Nr uprawnień	Specjalność	Data	Podpis	Data opracowania: marzec 2011
Opracował/kreślił: Piotr Błęk			marzec 2011		
Projektant: inż. Kazimierz Dadyński	OS-IV-7210/338/85	hydrotechniczna	marzec 2011		Podziółka: 1 : 250
Sprawił: mgr inż. Władysław Kaczala	30/89 B-B	hydrotechniczna	marzec 2011		Nr rys.: PW 10