


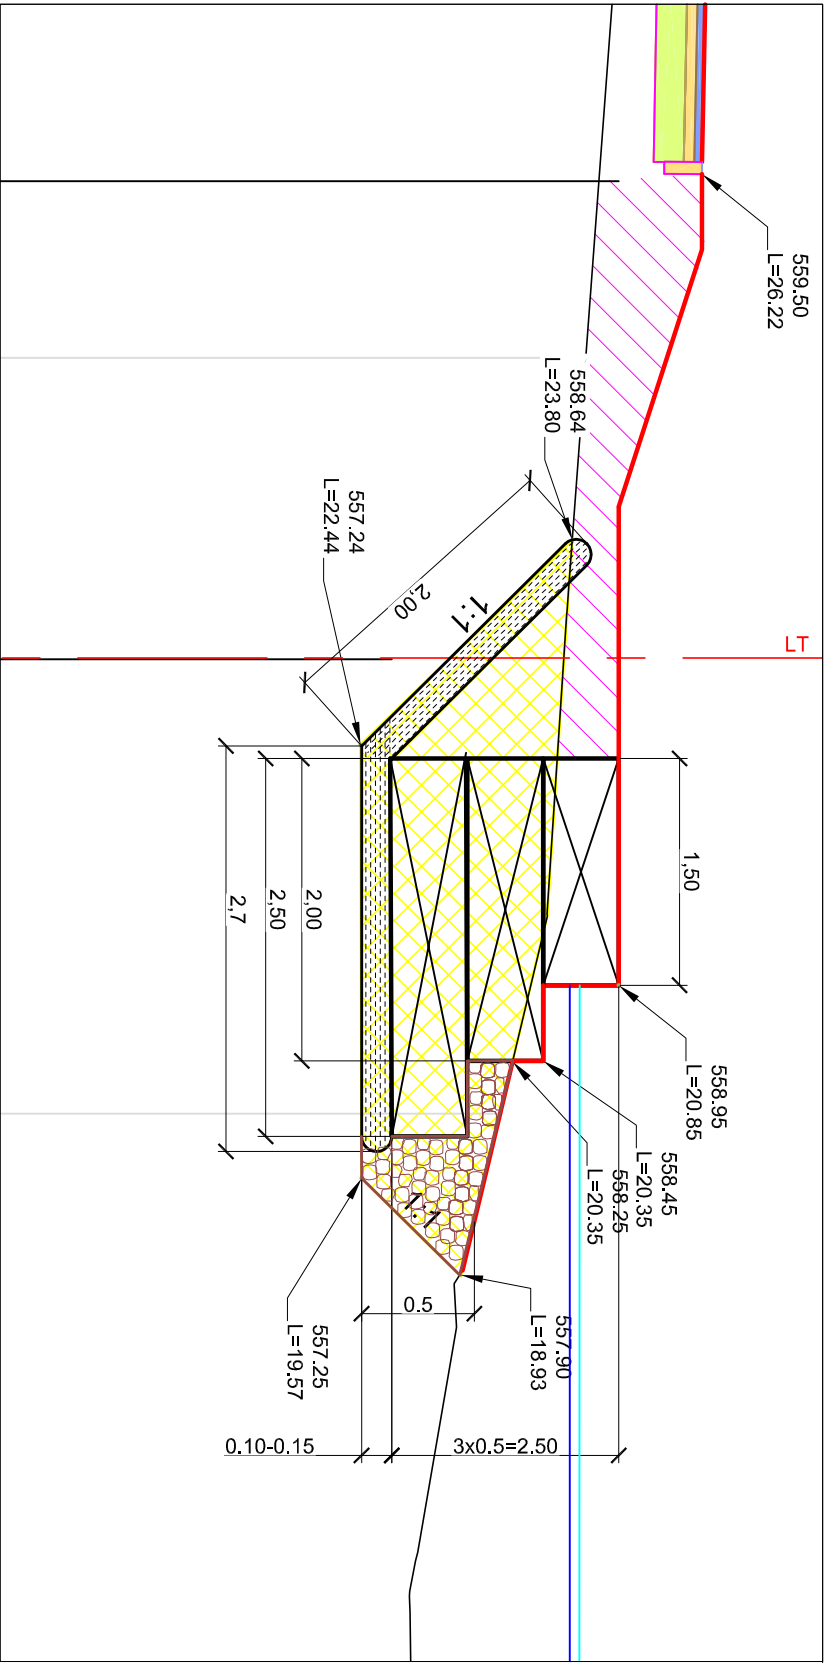


Szczegóły opaski brzegu
lewego wykonanej z koszy
siatkowo-kamiennych
1:50

Oznaczenia

L - odległość od osi
cieku w nurcie
LT - Linia trasowania
umocnień brzegowych

POTOK RYCERSKI 4+880
Nr Przekroju 5

558.68 m n.p.m. - poziom napętnienia cieku } dla prawdopodobieństwa (p=0,5%)
lustra wody } przewyższenia przepływu kontrolnego $Q_{0,5\%}=103m^3/s$
558.621 m n.p.m. - poziom napętnienia cieku } dla prawdopodobieństwa (p=1%)
lustra wody } przewyższenia przepływu $Q_{1\%}=89m^3/s$

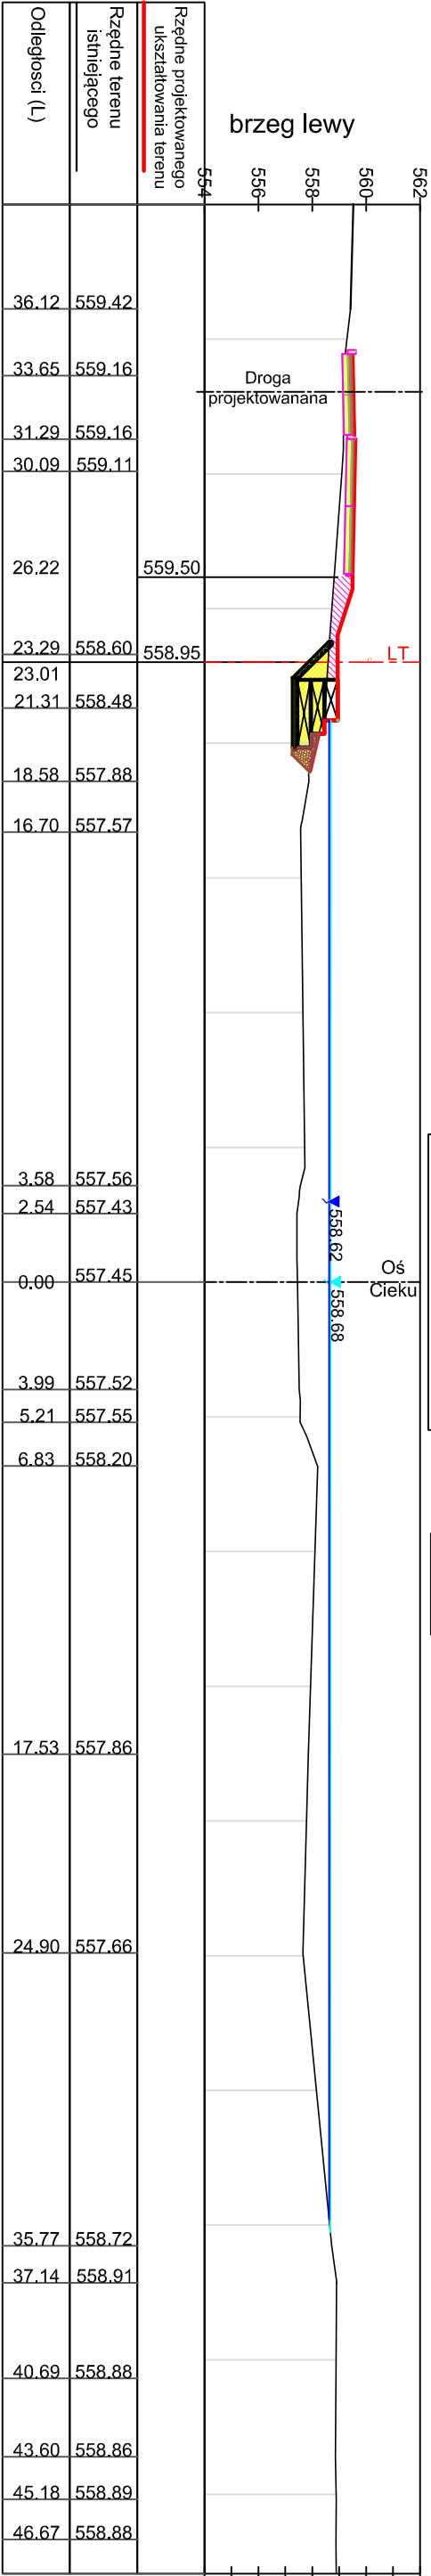


Oznaczenie

Opis


Ilość robót
(powierzchnia przekroju)
skarpa lewa

Powierzchnia projektowanego ukształtowania terenu (koryta)
Powierzchnia istniejącego terenu

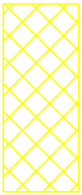


Wykop tymczasowy dla zabudowy
umocnień i opasek brzegowych
(kosze siatkowo-kamienne)

4.35m²

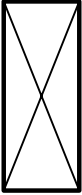


Pole wykopu zajmowane
przez kosze siatkowo
kamienne

2.46m²

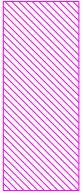


Nasyp

1.77m²

 

Wyściółka z faszyny
wiklinowej świeżej

4.70 m
(szerokość)

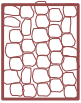

grunty kamienisto żwirowe

Uwaga:
Po wykonaniu umocnienia, główną powierzchnię
zlikwidowanych wykopów od strony wody
należy wykonać z gruntów kamienisto żwirowych
o frakcji gruntów kamienistych od 15 - 35cm,
najkorzystniej jest użyć gruntów rodzimych (udział frakcji żwirowej do 30%),
grubość warstwy 0,25 - 0,35m.



FIRMA
"ABS-OCRONA ŚRODOWISKA"
SPÓŁKA Z O.O.
40-169 Katowice, ul. Wierzbowa 14, tel./fax 2586015

Investor: Urząd Gminy Rajcza
ul. Górskiej 1
34-370 Rajcza.
Nazwa inwestycji: "Zagospodarowanie potoku Rycerskiego w km 4+600 - 5+300 w miejscowości
Rajcza Górna w celu poprawy estetyki miejscowości i ochrony
przebiegowodowej"

Nazwa rysunku:

PRZEKRÓJ nr 5 km 4+880

Zespół autorski	Nr uprawnień	Specjalność	Data	Podpis	Data opracowania:
Opracował/kreślił: Piotr Błęk			marzec 2011		marzec 2011
Projektant: Inż. Kazimierz Dadyński	OS-IV-7210/338/85	hydrotechniczna	marzec 2011		marzec 2011
Sprawił: mgr inż. Władysław Kaczczała	30/89 B-B	hydrotechniczna	marzec 2011		marzec 2011
Nr rys.: PW 13					