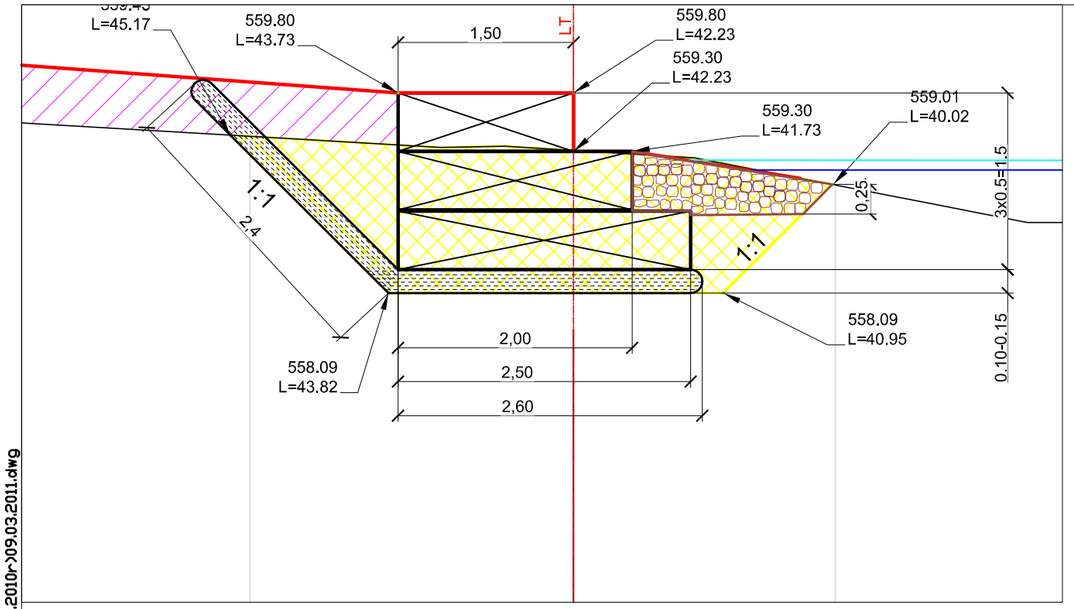

Szczegół opaski brzegu lewego wykonaniej z koszy siatkowo-kamiennych
1:50

Oznaczenia

L- odległość od osi cieku w nurcie
LT- Linia trasowania umocnień brzegowych

559,24 m n.p.m.-poziom napełnienia cieku lustro wody } dla prawdopodbieństwa (p=0,5%) przewyższenia przepływu kontrolnego $Q_{0,5\%}$=103m³/s

559,14 m n.p.m.-poziom napełnienia cieku lustro wody } dla prawdopodbieństwa (p=1%) przewyższenia przepływu $Q_{1\%}$=89m³/s

POTOK RYCERSKI 4+920
Nr Przekroju 6

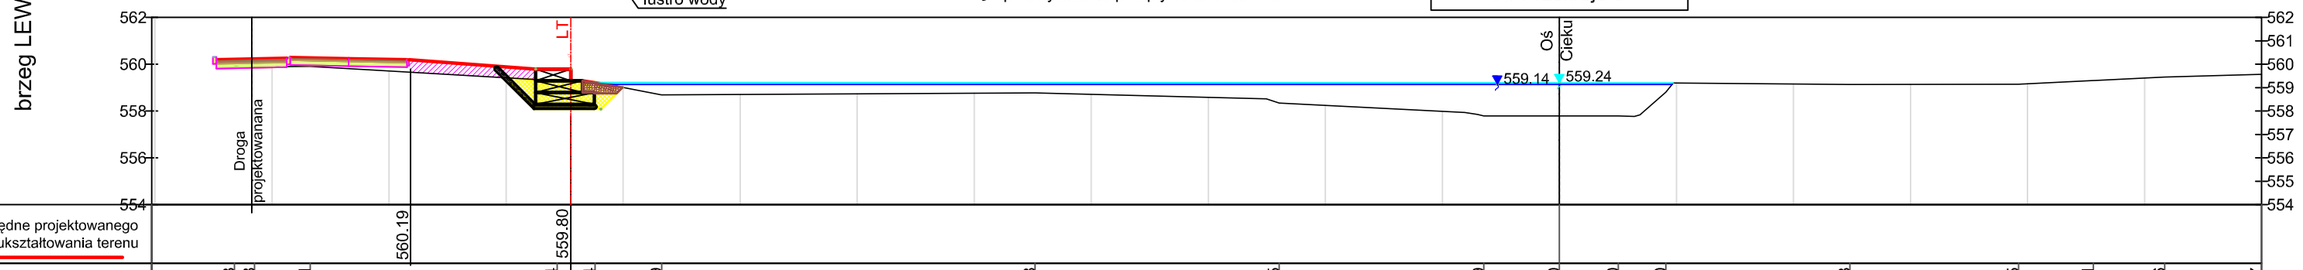

Rzędne projektowanego ukształtowania terenu				560.19		559.80												
Rzędne terenu istniejącego	559.93	559.88	559.91		559.34	559.24	558.69	558.78	558.35	557.79	557.80	557.80	558.80	559.13	559.15	559.31	559.46	559.57
Odległosci (L)	56.61	55.75	53.37	49.15	42.82	42.23	41.20	38.36	22.41	11.97	3.22	0.00	2.52	4.55	12.41	19.61	22.81	25.86	30.00	30.57

Oznaczenie	Opis	Ilość robót (powierzchnia przekroju) skarpa lewa
	Wykop tymczasowy dla zabudowy umocnień i opasek brzegowych (kosze siatkowo-kamienne)	4,85m2
	wykop ostateczny	0m2
	Pole wykopu zajmowane przez kosze siatkowo kamienne	2,33m2
	Nasyp	2.61m2
	Wyściółka z faszyny wiklinowej świeżej	5 m (szerokość)

Powierzchnia projektowanego ukształtowania terenu (koryta)

Powierzchnia istniejącego terenu

Uwaga:
Po wykonaniu umocnienia, górną powierzchnię zlikwidowanych wykopów od strony wody należy wykonać z gruntów kamienisto żwirowych o frakcji gruntów kamienistych od 15 - 35cm, najkorzystniej jest użyć gruntów rodzimych (udział frakcji żwirowej do 30%), grubość warstwy 0,25 - 0,35m.

grunty kamienisto żwirowe

FIRMA
"ABS-OCHRONA ŚRODOWISKA"
SPÓŁKA Z O.O.
40-169 Katowice, ul. Wierzbowa 14, tel.\fax 2589015

Inwestor: Urząd Gminy Rajcza, ul. Górskiej 1, 34-370 Rajcza.

Nazwa inwestycji: „Zagospodarowanie potoku Rycerskiego w km 4+600 - 5+300 w miejscowości Rycerka Górna w celu poprawy estetyki miejscowości i ochrony przeciwpowodziowej"

Nazwa rysunku: PRZEKRÓJ nr 6 km 4+920

Zespół autorski	Nr uprawnień	Specjalność	Data	Podpis	Data opracowania: marzec 2011
Opracował/kreślił: Piotr Biłek			marzec 2011		Podziałka: 1 : 250
Projektant: inż. Kazimierz Dadyński	OS-IV-7210/338/85	hydrotechniczna	marzec 2011		Nr rys.: PW 14
Sprawdził: mgr inż. Władysław Kaczała	30/89 B-B	hydrotechniczna	marzec 2011		

Y:\PROJEKTY\RAJCZA\Rysunki DWG\Projekt Budowlany\Projekt BUDOWLANY\czesc Wodna\PW 09-26 Przekroje (05.05.2010r)09.03.2011.dwg
3/29/2011 2:18:38