



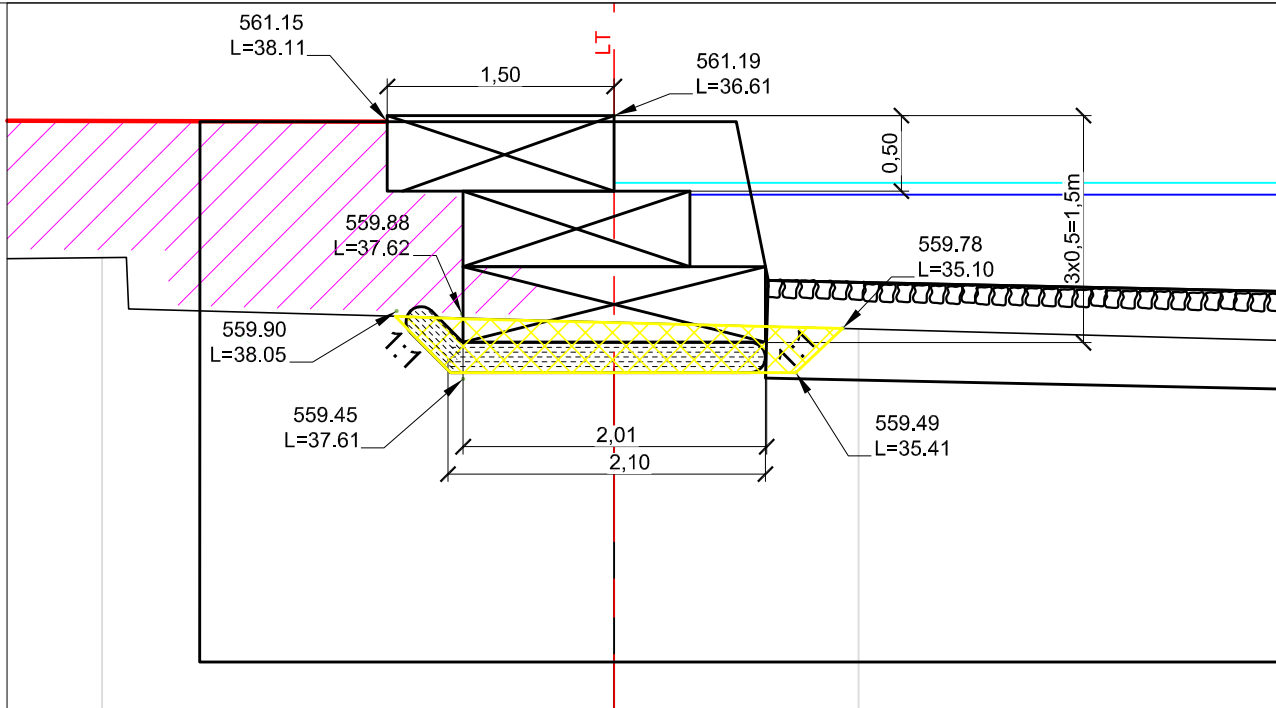


Szczegół opaski brzegu lewego wykonanej z koszy siatkowo-kamiennych 1:50

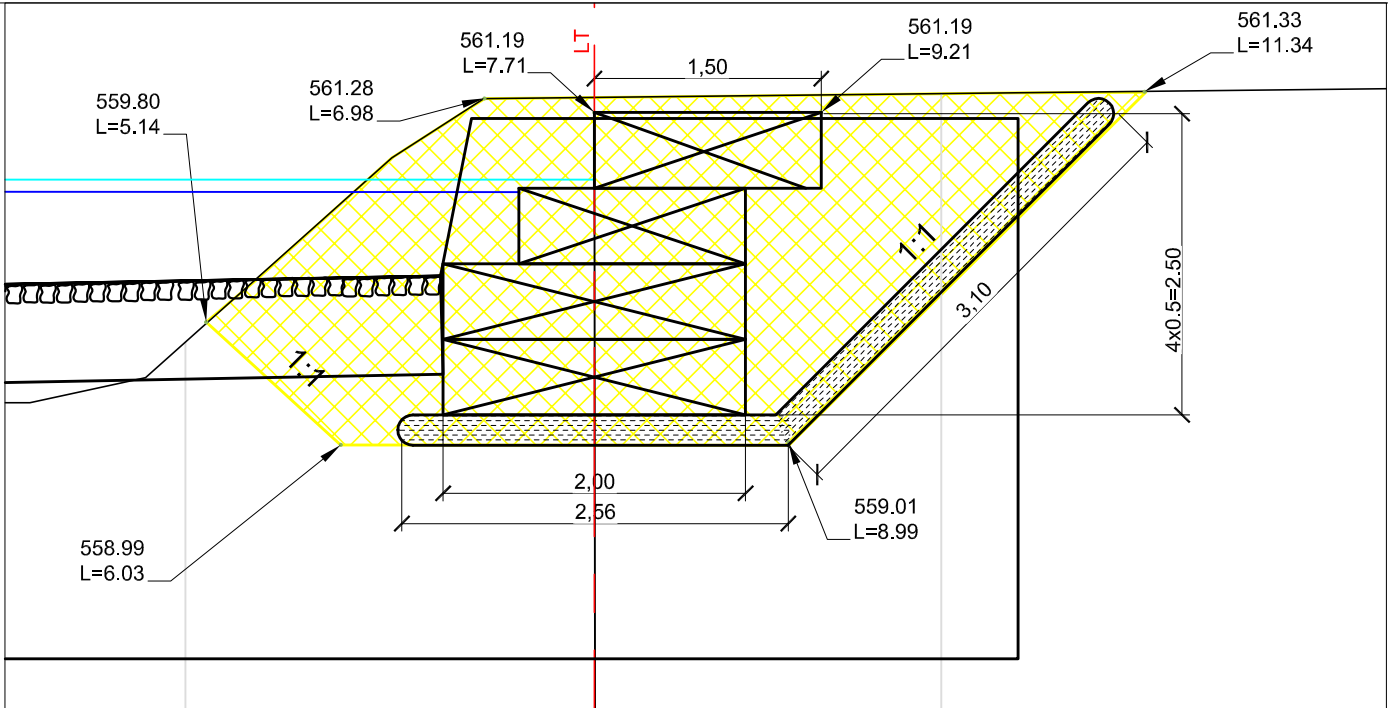

Szczegół opaski brzegu prawego wykonanej z koszy siatkowo-kamiennych 1:50

Oznaczenia

- L- odległość od osi cieku w nurcie
LT- Linia trasowania umocnień brzegowych

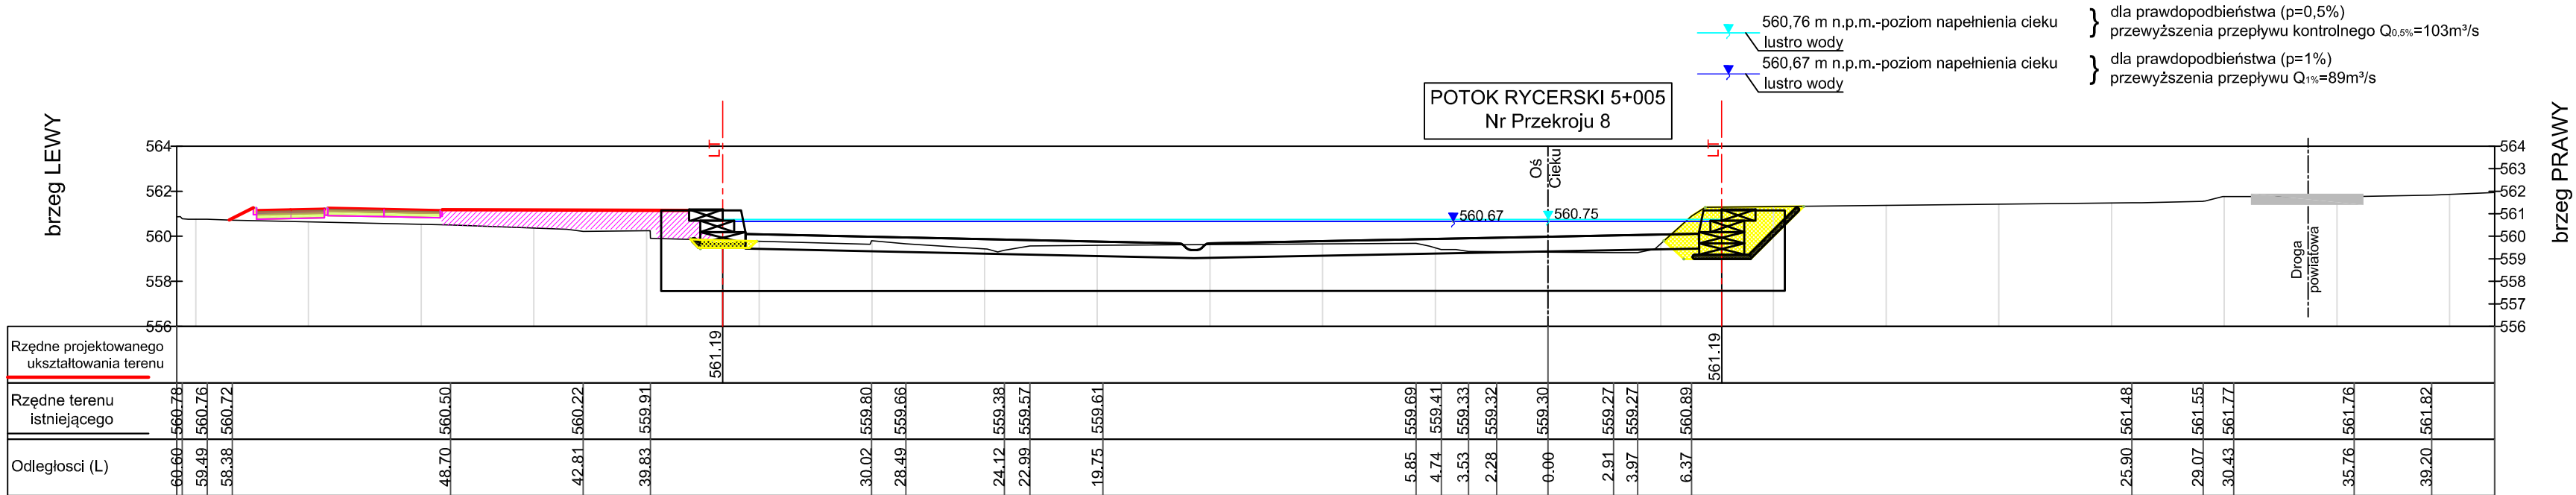

Oznaczenie	Opis	Ilość robót (powierzchnia przekroju) skarpa lewa	Ilość robót (powierzchnia przekroju) skarpa prawa
	wykop tymczasowy dla zabudowy umocnień i opasek brzegowych (kosze siatkowo-kamienne)	0,9m2	9,94m2
	wykop ostateczny	0m2	1,43m2
	Pole wykopu zajmowane przez kosze siatkowo kamienne	1,33m2	4,76m2
	Nasyp	9,74m2	0m2
	Wyściółka z faszyny wiklinowej świeżej	2,54 m (szerokość)	5,70 m (szerokość)

Powierzchnia projektowanego ukształtowania terenu (koryta)

Powierzchnia istniejącego terenu

Uwaga:
Szczegółowe rozwiązania konstrukcyjne przedstawiono na rys. 04.1

 FIRMA "ABS-OCRONA ŚRODOWISKA" SPÓŁKA Z O.O. 40-169 Katowice, ul. Wierzbowa 14, tel./fax 2588015		Inwestor: Urząd Gminy Rajcza ul. Górskiej 1 34-370 Rajcza.			
Nazwa inwestycji: „Zagospodarowanie potoku Rycerskiego w km 4+600 - 5+300 w miejscowości Rycerka Górna w celu poprawy estetyki miejscowości i ochrony przeciwpowodziowej”					
Nazwa rysunku: PRZĘKRÓJ nr 8 km 5+007					
Zespół autorski	Nr uprawnień	Specjalność	Data	Podpis	Data opracowania:
Opracował/kreślił: Piotr Bilek			marzec 2011		marzec 2011
Projektant: inż. Kazimierz Dadyński	OS-IV-7210/338/85	hydrotechniczna	marzec 2011		Podziałka: 1 : 250
Sprawdził: mgr inż. Władysław Kaczała	30/89 B-B	hydrotechniczna	marzec 2011		Nr rys.: PW 16