


Y:\PROJEKTY\RAJCA\Rysunki DWG\Projekt Budowlany\czesc Vodna\PV 09-26 Przekroje (05.05.2010\09-03.2011.dwg 3/29/2011 2:28:32


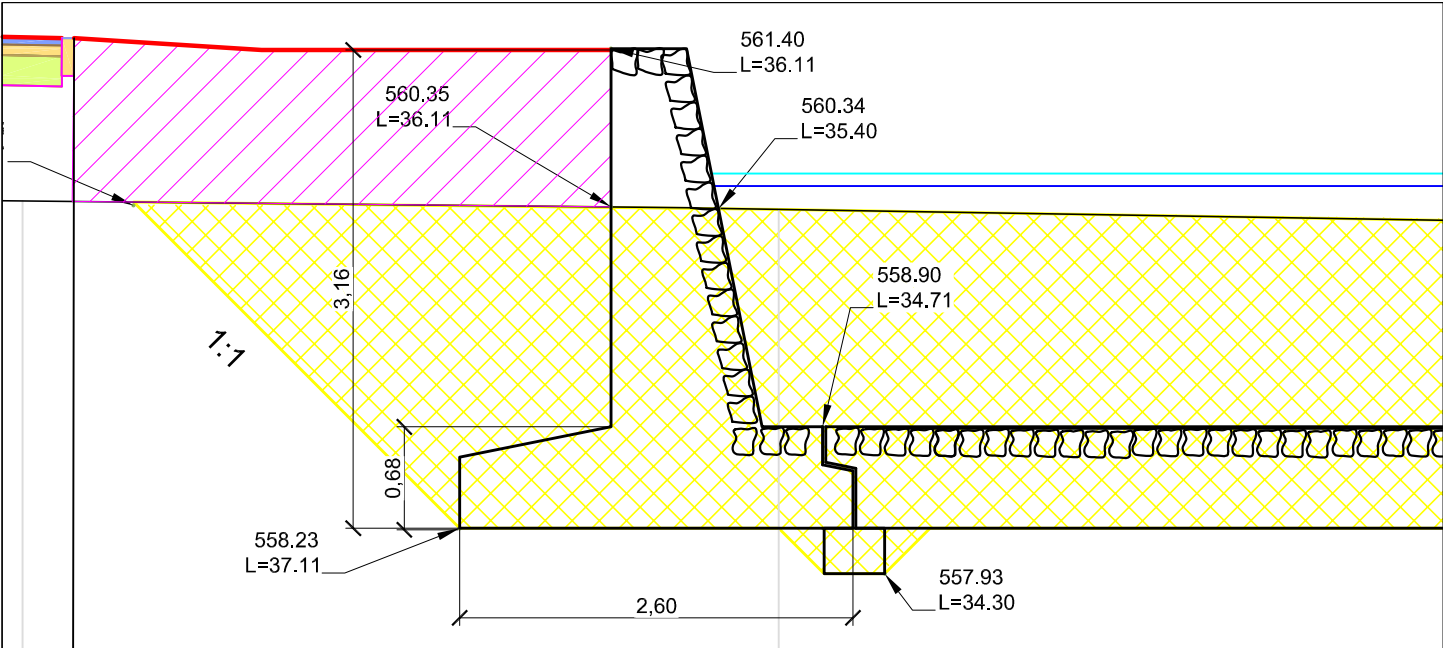


Szczegół umocnienia
brzegu lewego
1:50

Oznaczenia

L- odległość od osi
cieku w nurcie
LT- Linia trasowania
umocnień brzegowych

Szczegół umocnienia
brzegu prawego
1:50

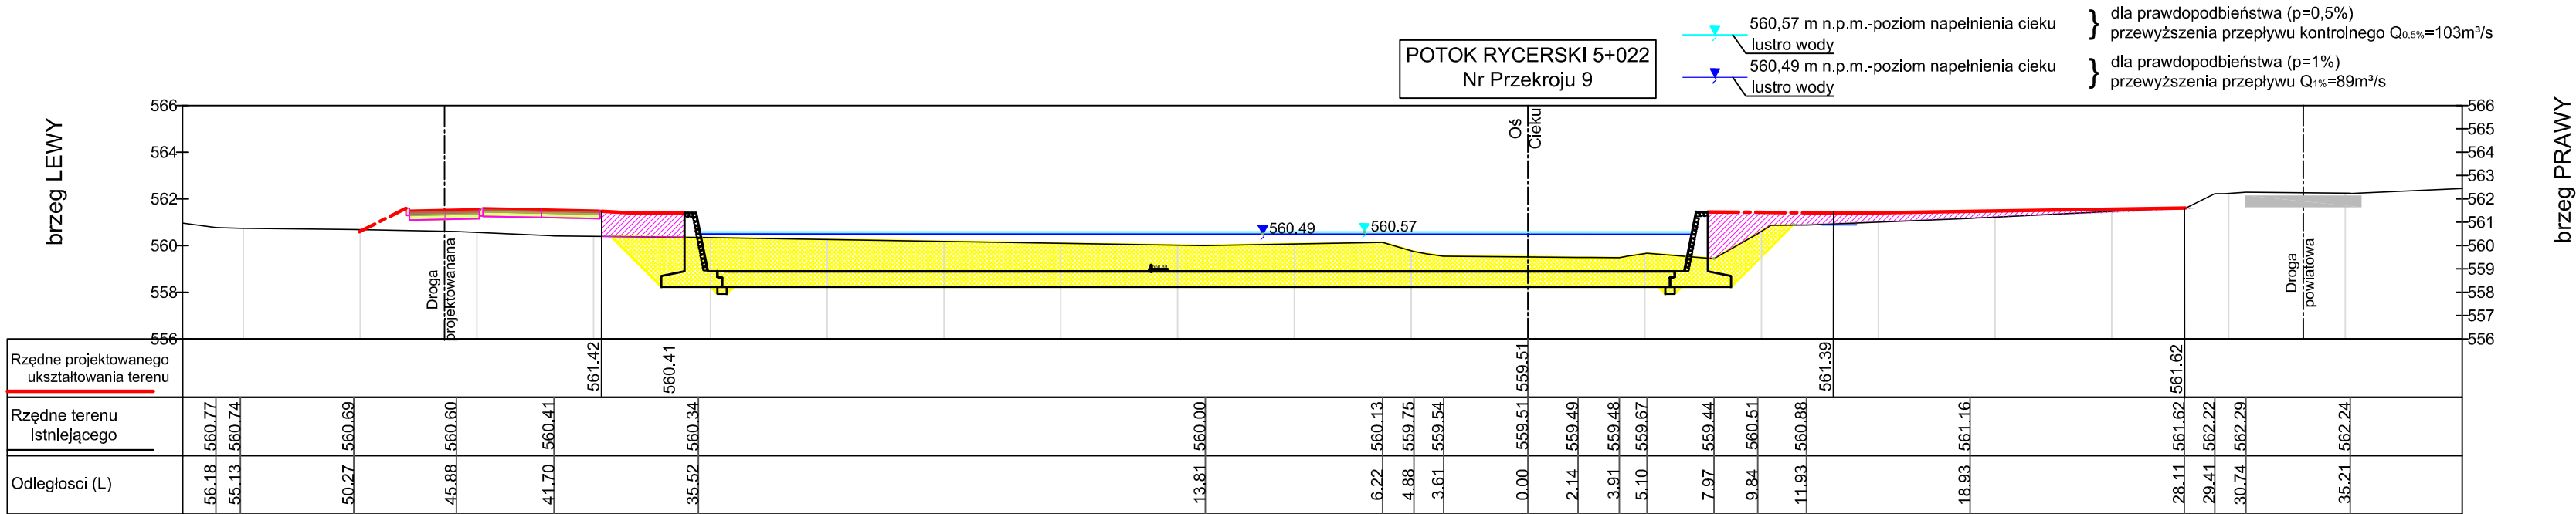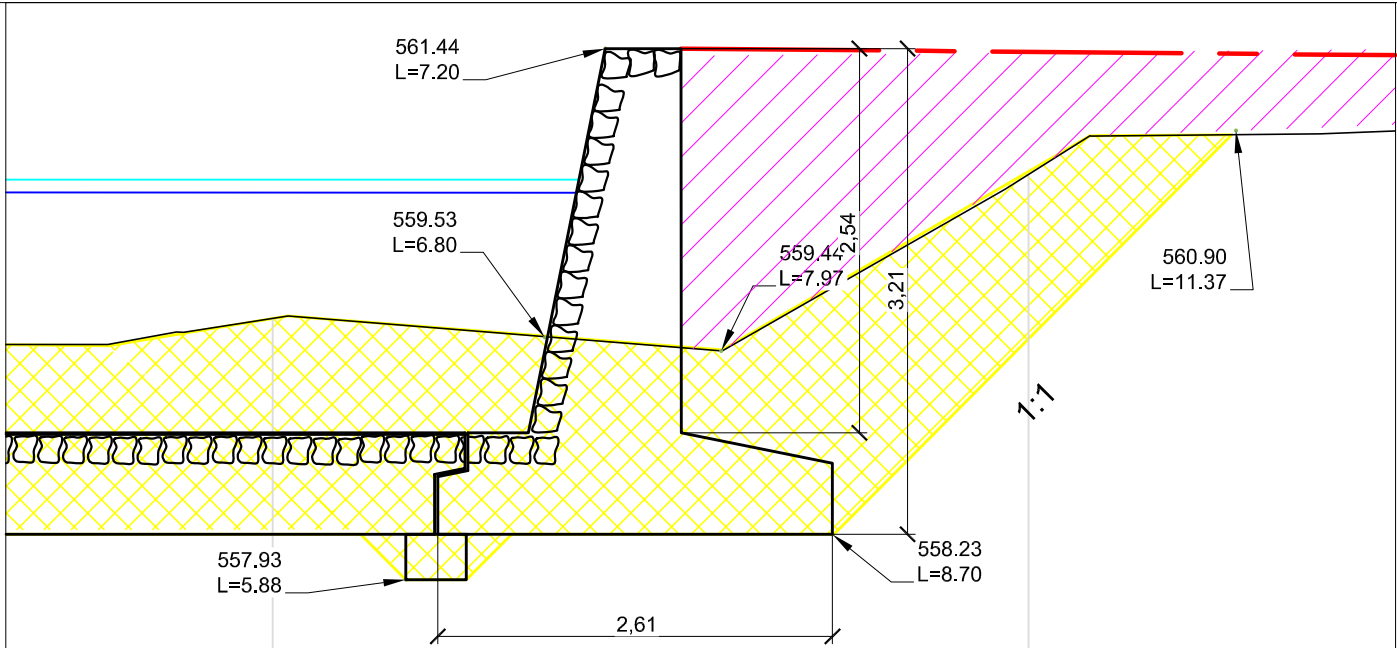

Oznaczenie	Opis	Ilość robót (powierzchnia przekroju) skarpa lewa	Ilość robót (powierzchnia przekroju) skarpa prawa
	wykop tymczasowy dla zabudowy umocnień i opasek brzegowych (kosze siatkowo-kamienne)	85.00m2	
	wykop ostateczny	45.31m2	
	Powierzchnia przekroju wykopu zajęta przez ścianke boczną wypadu	3,5m2	3,5m2
	Nasyp	3,73m2	8,40m2

Powierzchnia projektowanego ukształtowania terenu (koryta)

Powierzchnia istniejącego terenu

Uwaga:
Szczegółowe rozwiązania konstrukcyjne przedstawiono na rys. 04.1

 FIRMA "ABS-OCHRONA ŚRODOWISKA" SPÓŁKA Z O.O. 40-169 Katowice, ul. Wierzbowa 14, tel./fax 2589015		Inwestor: Urząd Gminy Rajcza ul. Górskiej 1 34-370 Rajcza.			
Nazwa inwestycji: „Zagospodarowanie potoku Rycerskiego w km 4+600 - 5+300 w miejscowości Rycerka Górna w celu poprawy estetyki miejscowości i ochrony przeciwpowodziowej”					
Nazwa rysunku: PRZĘKRÓJ nr 9 km 5+022					
Zespół autorski	Nr uprawnień	Specjalność	Data	Podpis	Data opracowania: marzec 2011
Opracował/kreślił: Piotr Bilek			marzec 2011		Podziłka: 1 : 250
Projektant: inż. Kazimierz Dadyński	OS-IV-7210/338/85	hydrotechniczna	marzec 2011		Nr rys.: PW 17
Sprawdził: mgr inż. Władysław Kaczała	30/89 B-B	hydrotechniczna	marzec 2011		