



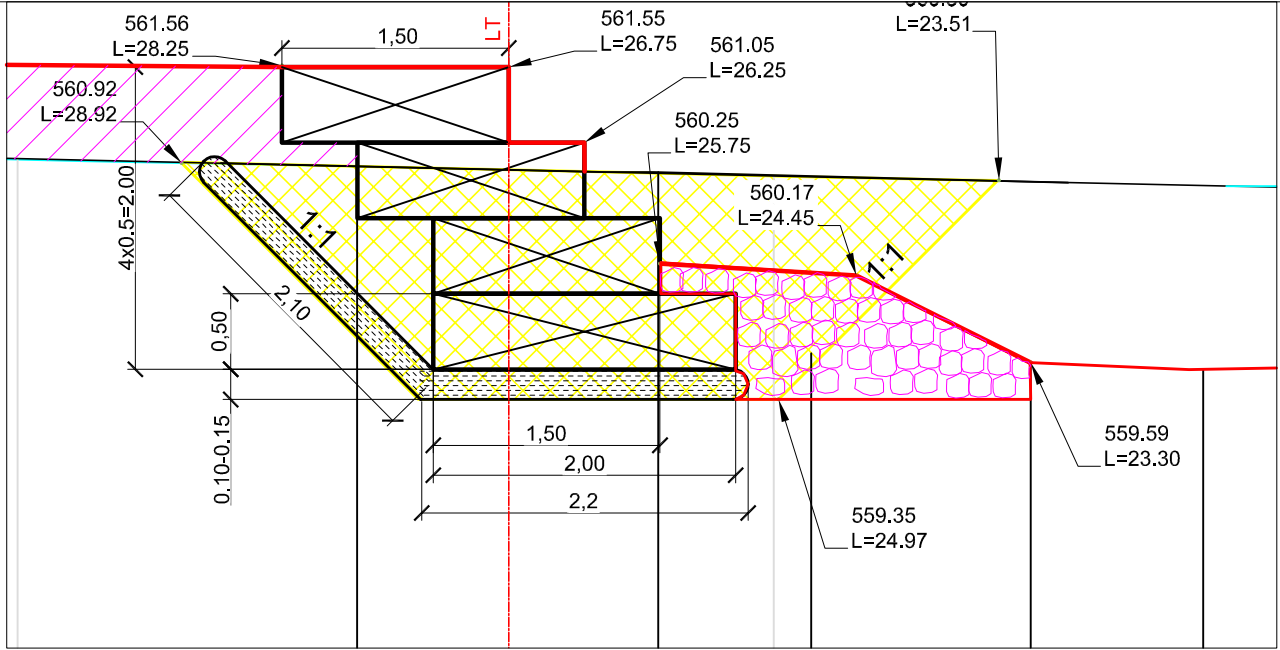


Szczegół opaski brzegu
lewego wykonanej z koszy
siatkowo-kamiennych
1:50

Oznaczenia

L- odległość od osi
cieku w nurcie
LT- Linia trasowania
umocnień brzegowych

Szczegół opaski brzegu
prawego wykonanej z koszy
siatkowo-kamiennych
1:50

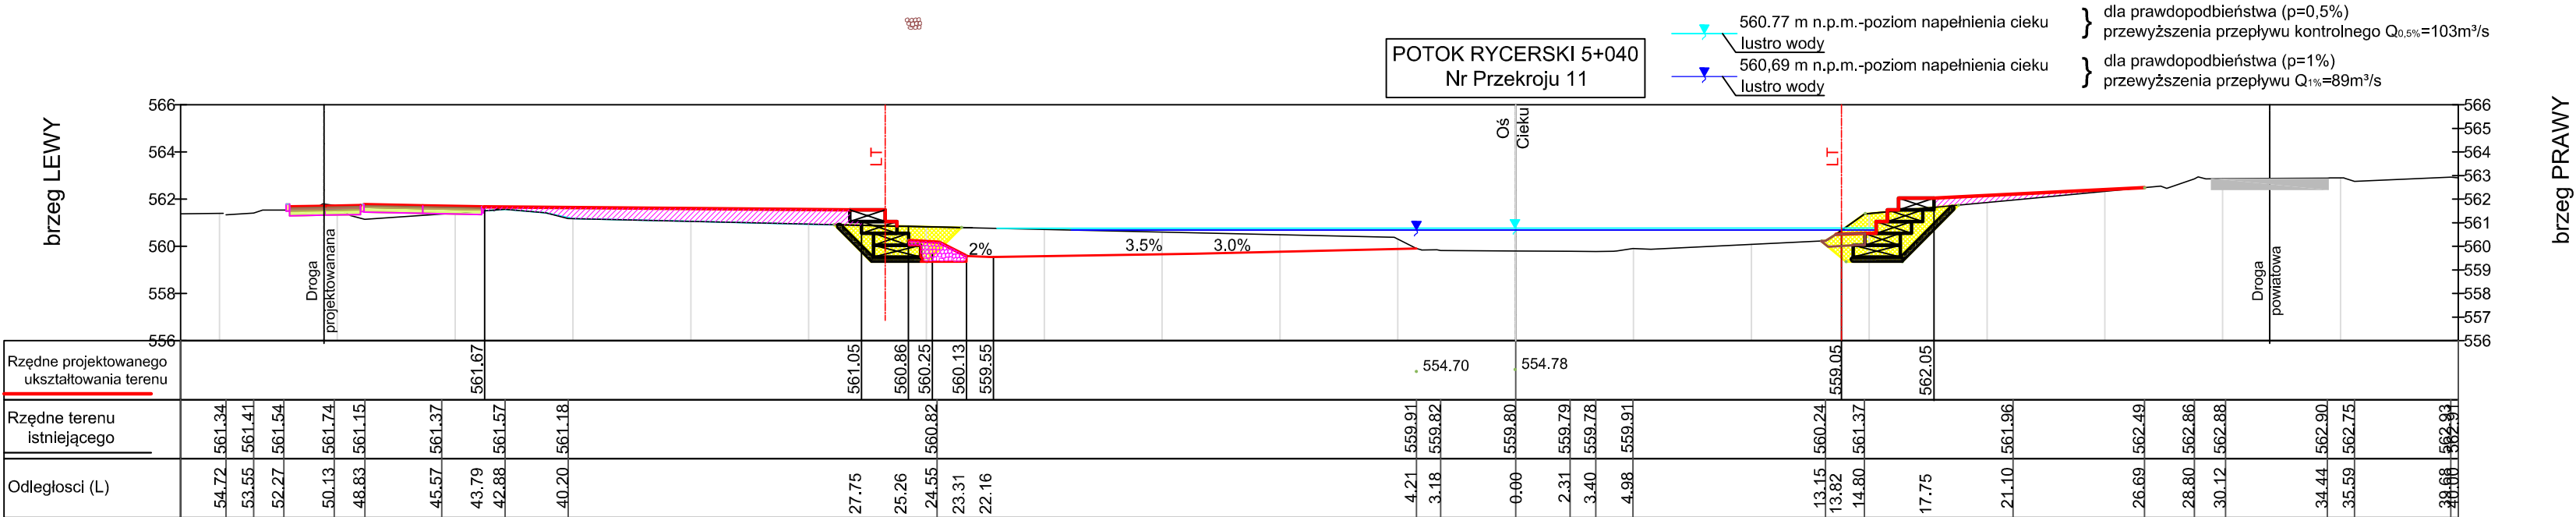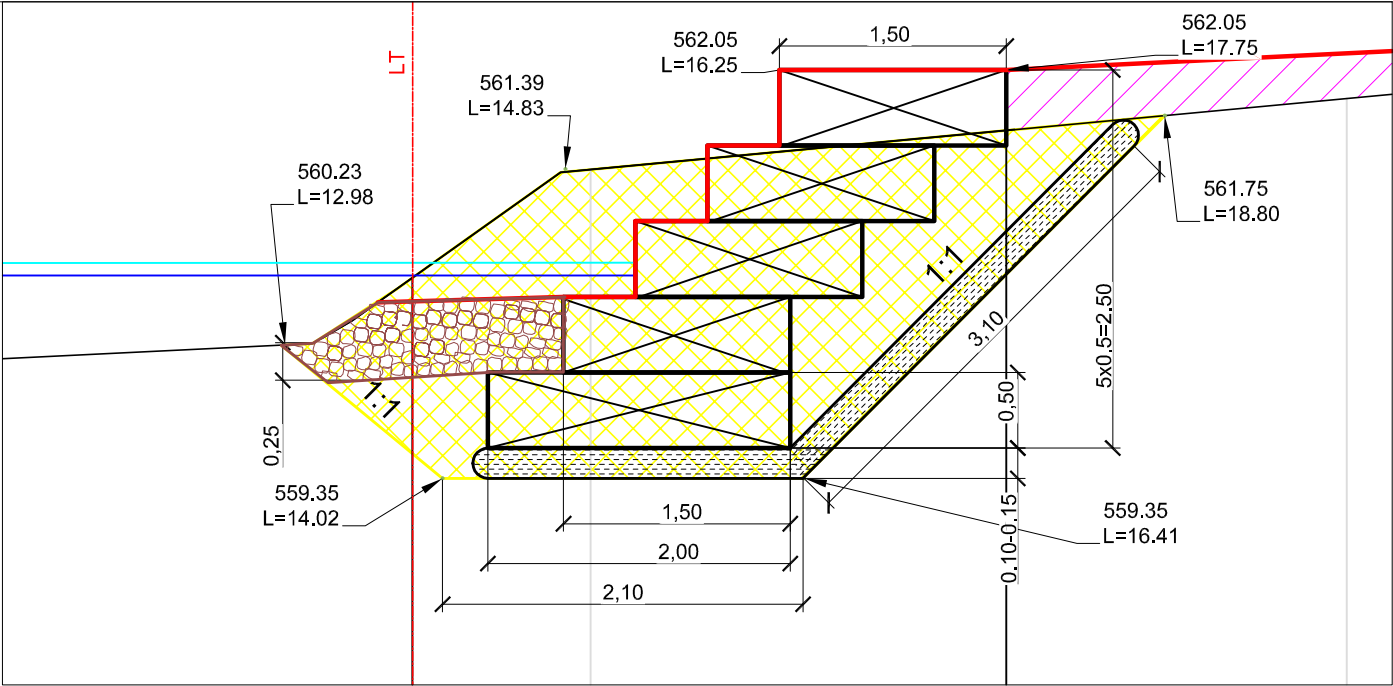

Oznaczenie	Opis	Ilość robót (powierzchnia przekroju) skarpa lewa	Ilość robót (powierzchnia przekroju) skarpa prawa	
	wykop tymczasowy dla zabudowy umocnień i opasek brzegowych (kosze siatkowo-kamienne)	5.85m2	8.00m2	Powierzchnia projektowanego ukształtowania terenu (koryta)
	wykop ostateczny	1.22m2	1.1m2	Powierzchnia istniejącego terenu
	Pole wykopu zajmowane przez kosze siatkowo kamienne	2.98m2	3.25m2	
	Narzut kamienny stabilizujący opaskę brzegową	1.44m2		
	Nasyp	7.42m2	1.78m2	
	Wyściółka z faszyny wiklinowej świeżej	4,30 m (szerokość)	5,20m (szerokość)	

Uwaga:
Po wykonaniu umocnienia, górną powierzchnię zlikwidowanych wykopów od strony wody należy wykonać z gruntów kamienisto żwirowych o frakcji gruntów kamienistych od 15 - 35cm, najkorzystniej jest użyć gruntów rodzimych (udział frakcji żwirowej do 30%), grubość warstwy 0,25 - 0,35m.

grunty kamienisto żwirowe

		FIRMA "ABS-OCHRONA ŚRODOWISKA" SPÓŁKA Z O.O. 40-109 Katowice, ul. Wierzbowa 14, tel./fax 2589015		Inwestor: Urząd Gminy Rajcza ul. Górskiej 1 34-370 Rajcza.	
Nazwa inwestycji: „Zagospodarowanie potoku Rycerskiego w km 4+600 - 5+300 w miejscowości Rycerka Górna w celu poprawy estetyki miejscowości i ochrony przeciwpowodziowej”					
Nazwa rysunku: PRZEKRÓJ nr 11 km 5+040					
Zespół autorski	Nr uprawnień	Specjalność	Data	Podpis	Data opracowania:
Opracował/kreślił: Piotr Bilek			marzec 2011		marzec 2011
Projektant: inż. Kazimierz Dadyński	OS-IV-7210/338/85	hydrotechniczna	marzec 2011		Podziałka: 1 : 250
Sprawdził: mgr inż. Władysław Kaczala	30/89 B-B	hydrotechniczna	marzec 2011		Nr rys.: PW 18