



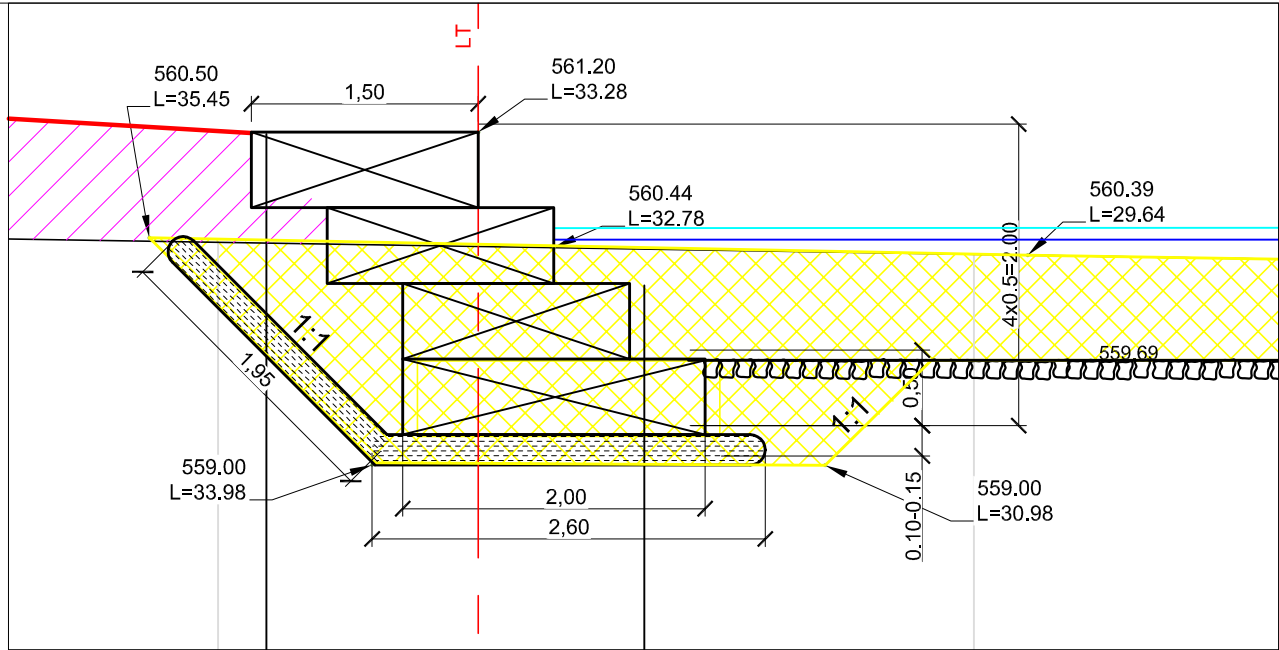


Szczegół opaski brzegu
lewego wykonanej z koszy
siatkowo-kamiennych
1:50

Oznaczenia

L- odległość od osi
cieku w nurcie
LT- Linia trasowania
umocnień brzegowych

Szczegół opaski brzegu
prawego wykonanej z koszy
siatkowo-kamiennych
1:50

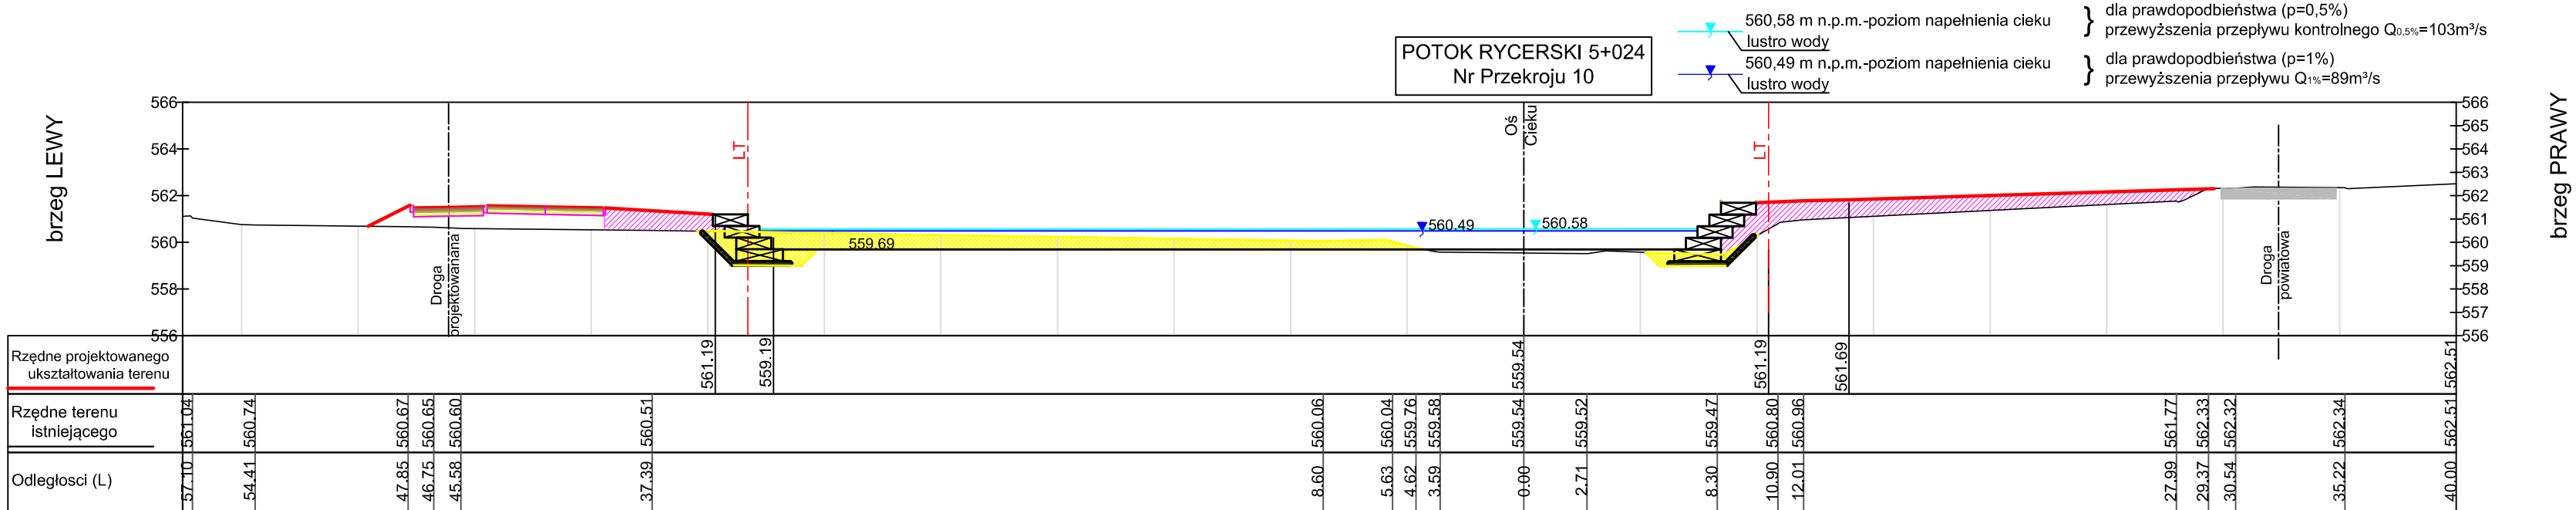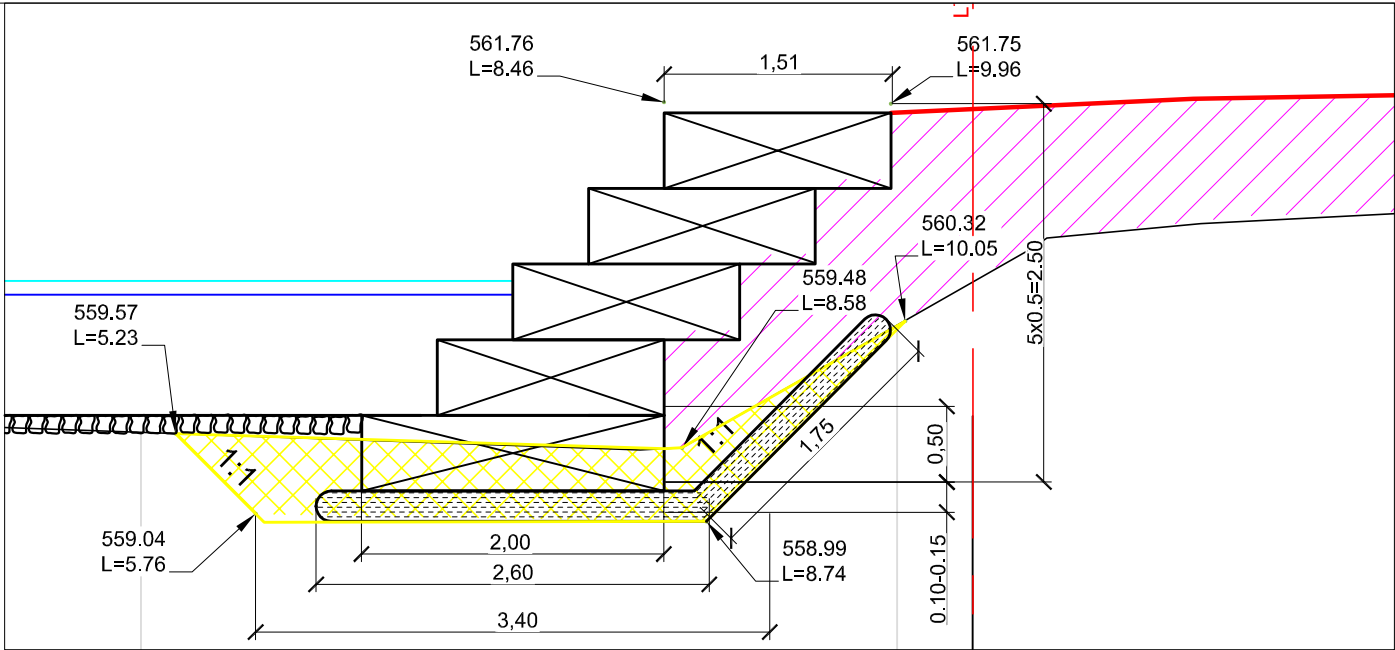

 FIRMA "ABS-OCRONA ŚRODOWISKA" SPÓŁKA Z O.O. 40-169 Katowice, ul. Wierzbowa 14, tel./fax 2589015		Inwestor: Urząd Gminy Rajcza ul. Górskiej 1 34-370 Rajcza.			
Nazwa Inwestycji: „Zagospodarowanie potoku Rycerskiego w km 4+600 - 5+300 w miejscowości Rycerka Górna w celu poprawy estetyki miejscowości i ochrony przeciwpowodziowej”		Zasypa wykopu			
Nazwa rysunku: PRZEKRÓJ nr 10 km 5+024					
Zespół autorski	Nr uprawnień	Specjalność	Data	Podpis	Data opracowania:
Opracował/kreślił: Piotr Bilek			marzec 2011		marzec 2011
Projektant: inż. Kazimierz Dadyński	OS-IV-7210/338/85	hydrotechniczna	marzec 2011		Podziałka: 1 : 250
Sprawdził: mgr inż. Władysław Kaczala	30/89 B-B	hydrotechniczna	marzec 2011		Nr rys.: PW 19