



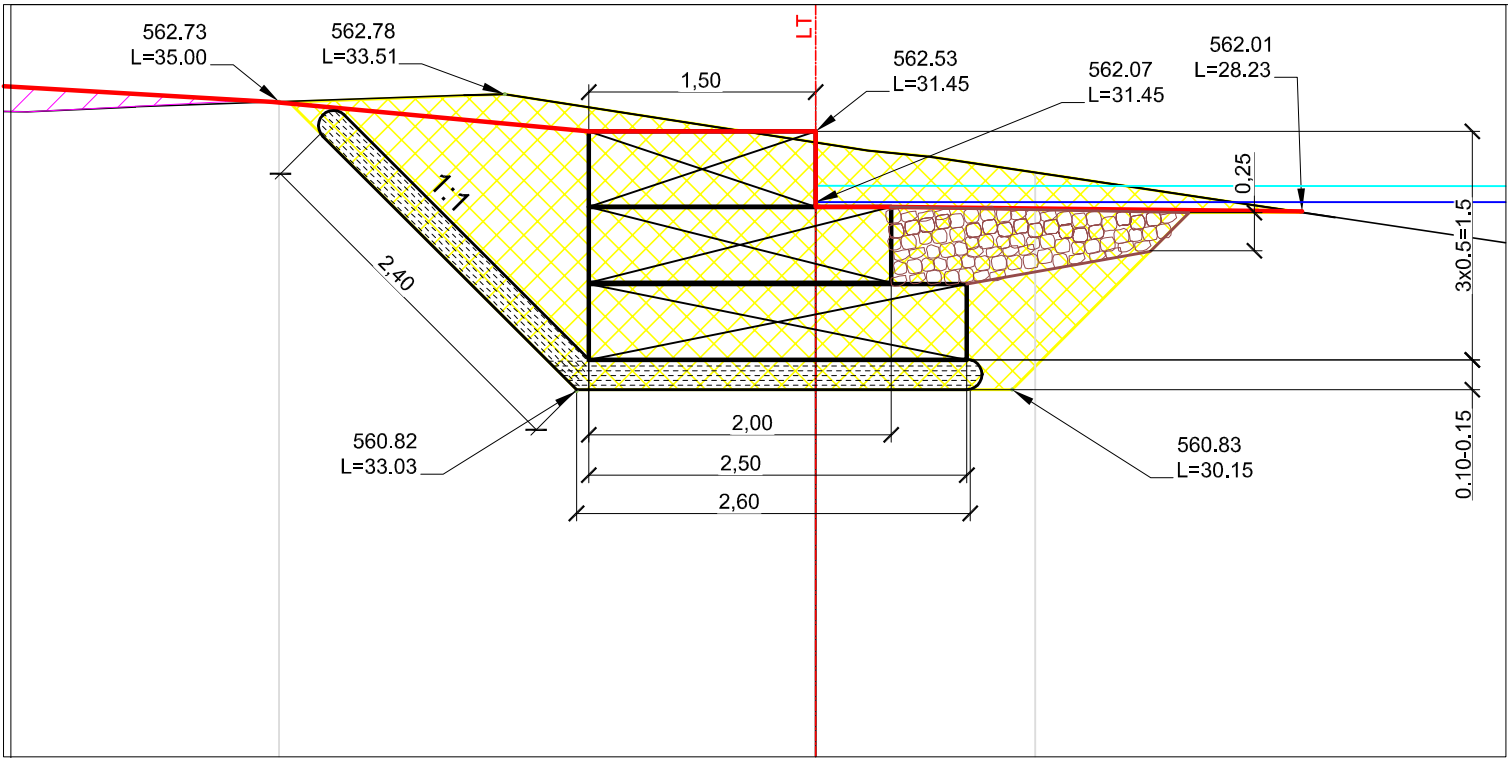


Szczegół opaski brzegu
lewego wykonanej z koszy
siatkowo-kamiennych
1:50

Szczegół opaski brzegu
prawego wykonanej z koszy
siatkowo-kamiennych
1:50

Oznaczenia

L- odległość od osi
cieku w nurcie
LT- Linia trasowania
umocnień brzegowych

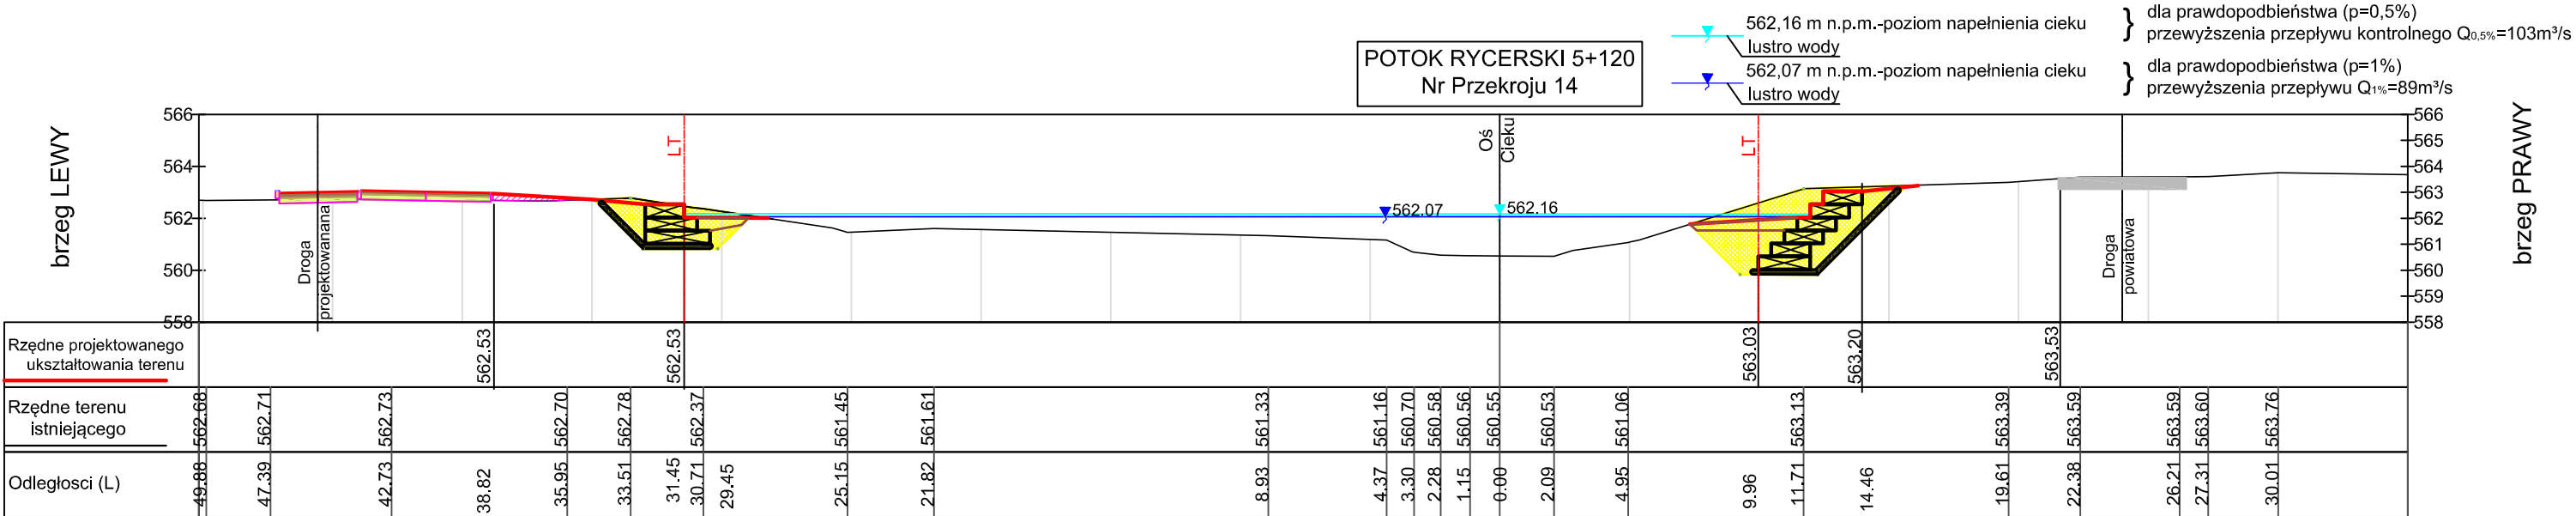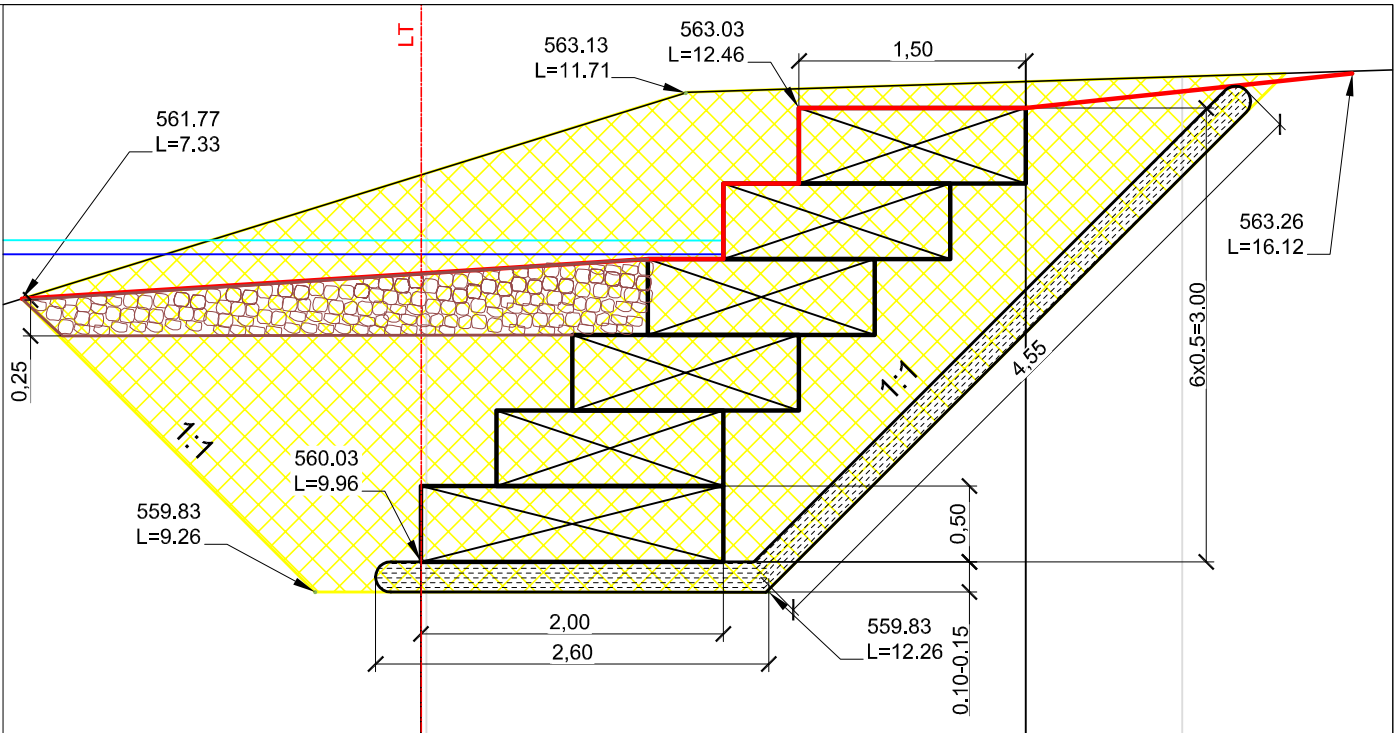

Oznaczenie	Opis	Ilość robót (powierzchnia przekroju) skarpa lewa	Ilość robót (powierzchnia przekroju) skarpa prawa
	Wykop tymczasowy dla zabudowy umocnień i opasek brzegowych (kosze siatkowo-kamienne)	7,60m2	17,07m2
	wykop ostateczny	0,9m2	3,40m2
	Pole wykopu zajmowane przez kosze siatkowo kamienne	3,00m2	4,75m2
	Nasyp	0,56m2	0m2
	Wyściółka z faszyny wiklinowej świeżej	5,00 m (szerokość)	7,15 m (szerokość)

Powierzchnia projektowanego ukształtowania terenu (koryta)

Powierzchnia istniejącego terenu

Uwaga:
Po wykonaniu umocnienia, górną powierzchnię zlikwidowanych wykopów od strony wody należy wykonać z gruntów kamienisto żwirowych o frakcji gruntów kamienistych od 15 - 35cm, najkorzystniej jest użyć gruntów rodzimych (udział frakcji żwirowej do 30%), grubość warstwy 0,25 - 0,35m.

grunty kamienisto żwirowe

FIRMA "ABS-OCHRONA ŚRODOWISKA" SPÓŁKA Z O.O. 40-169 Katowice, ul. Wierzbowa 14, tel./fax 2589015		Inwestor: Urząd Gminy Rajcza ul. Górskiej 1 34-370 Rajcza.			
Nazwa inwestycji: „Zagospodarowanie potoku Rycerskiego w km 4+600 - 5+300 w miejscowości Rycerka Górna w celu poprawy estetyki miejscowości i ochrony przedwpowodziowej”					
Nazwa rysunku: PRZEKRÓJ nr 14 km 5+120					
Zespół autorski	Nr uprawnień	Specjalność	Data	Podpis	Data opracowania: marzec 2011
Opracował/kreślił: Piotr Biłek			marzec 2011		Podziałka: 1 : 250
Projektant: inż. Kazimierz Dadyński	OS-IV-7210/338/85	hydrotechniczna	marzec 2011		Nr rys.: PW 22
Sprawił: mgr inż. Władysław Kaczala	30/89 B-B	hydrotechniczna	marzec 2011		