



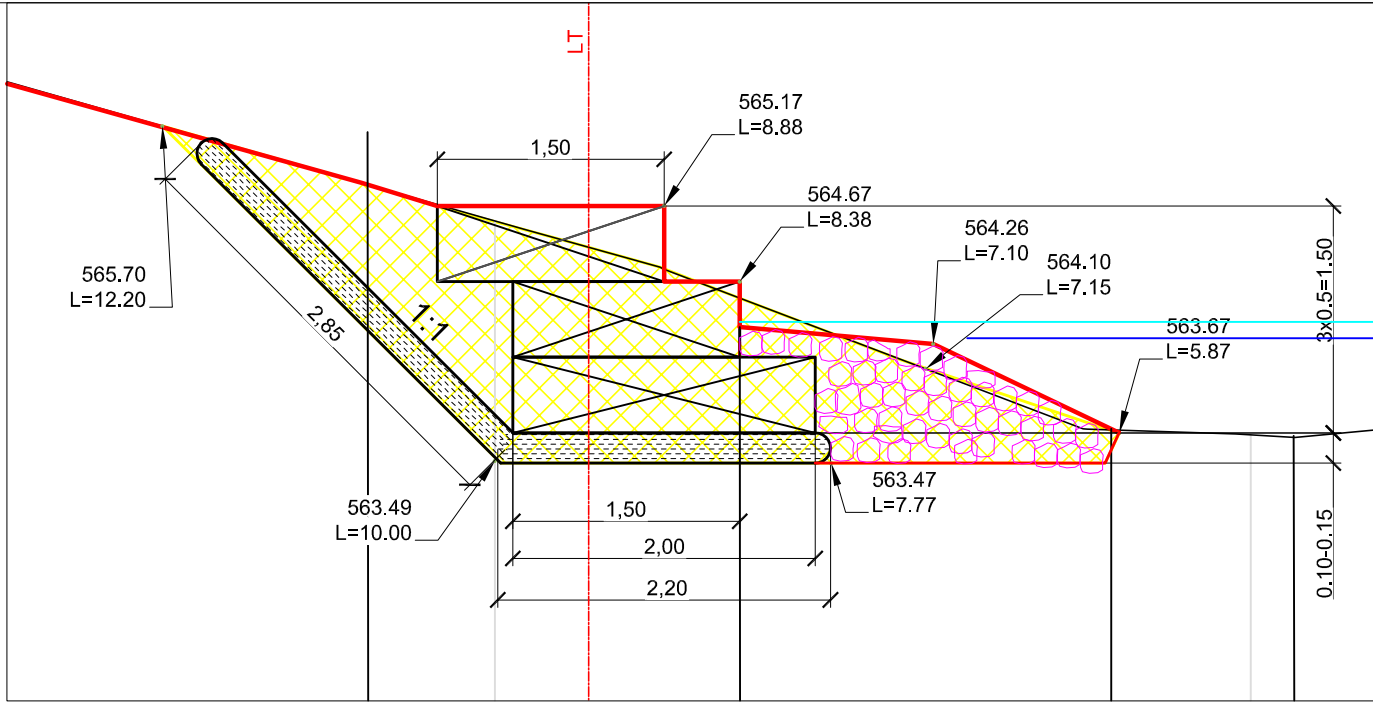


Szczegół opaski brzegu
lewego wykonanej z koszy
siatkowo-kamiennych
1:50

Szczegół opaski brzegu
prawego wykonanej z koszy
siatkowo-kamiennych
1:50

Oznaczenia

L- odległość od osi
cieku w nurcie
LT- Linia trasowania
umocnień brzegowych

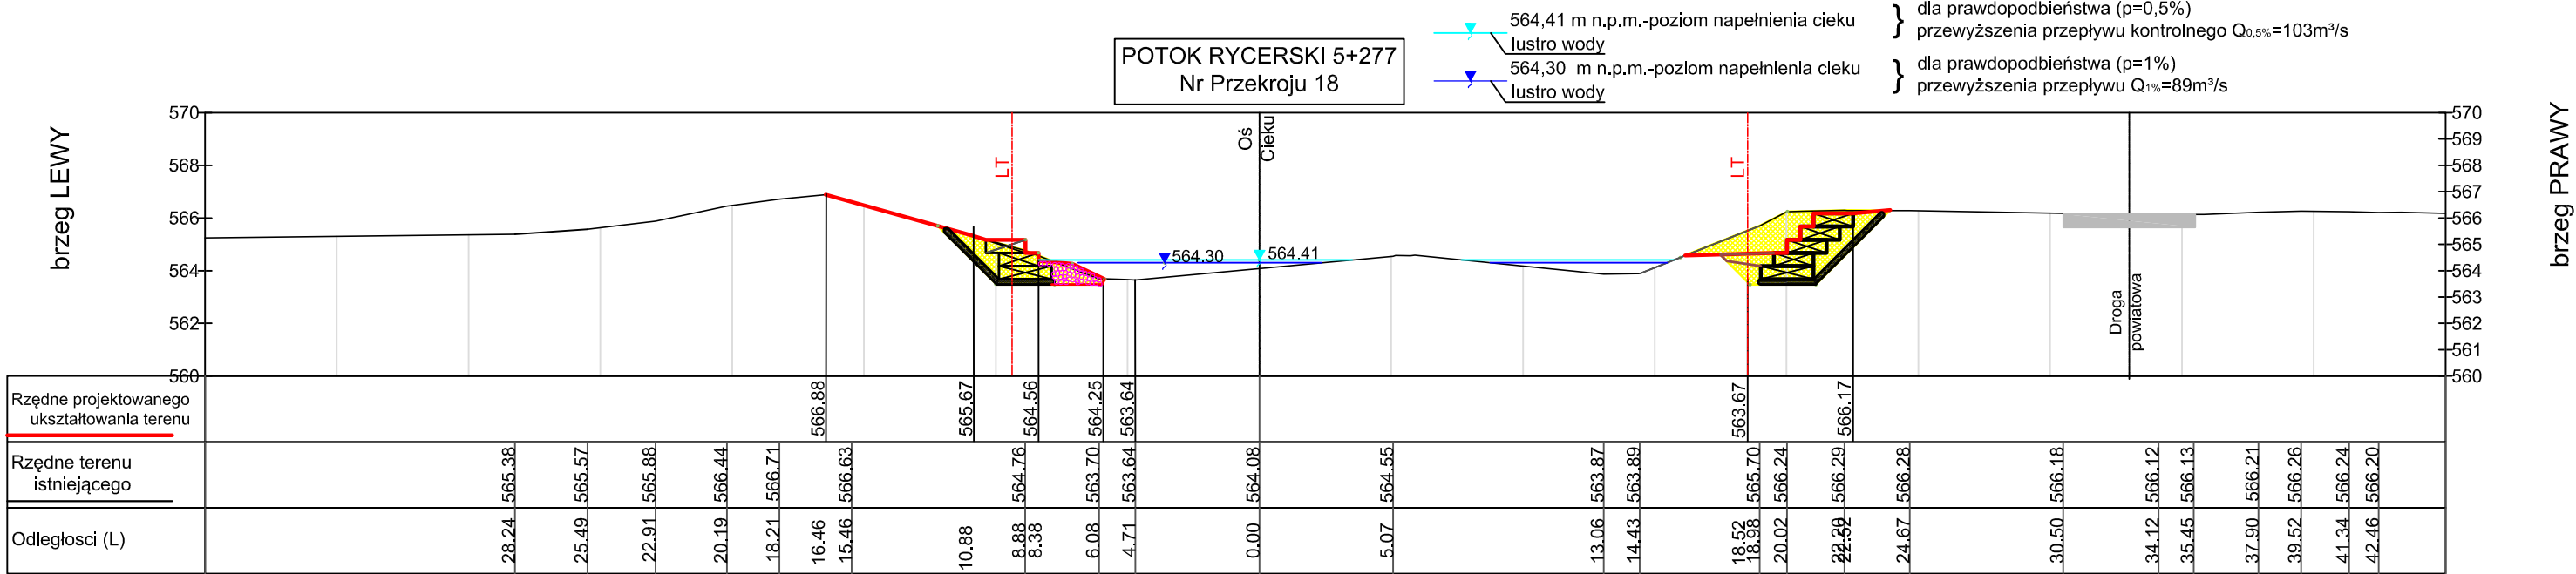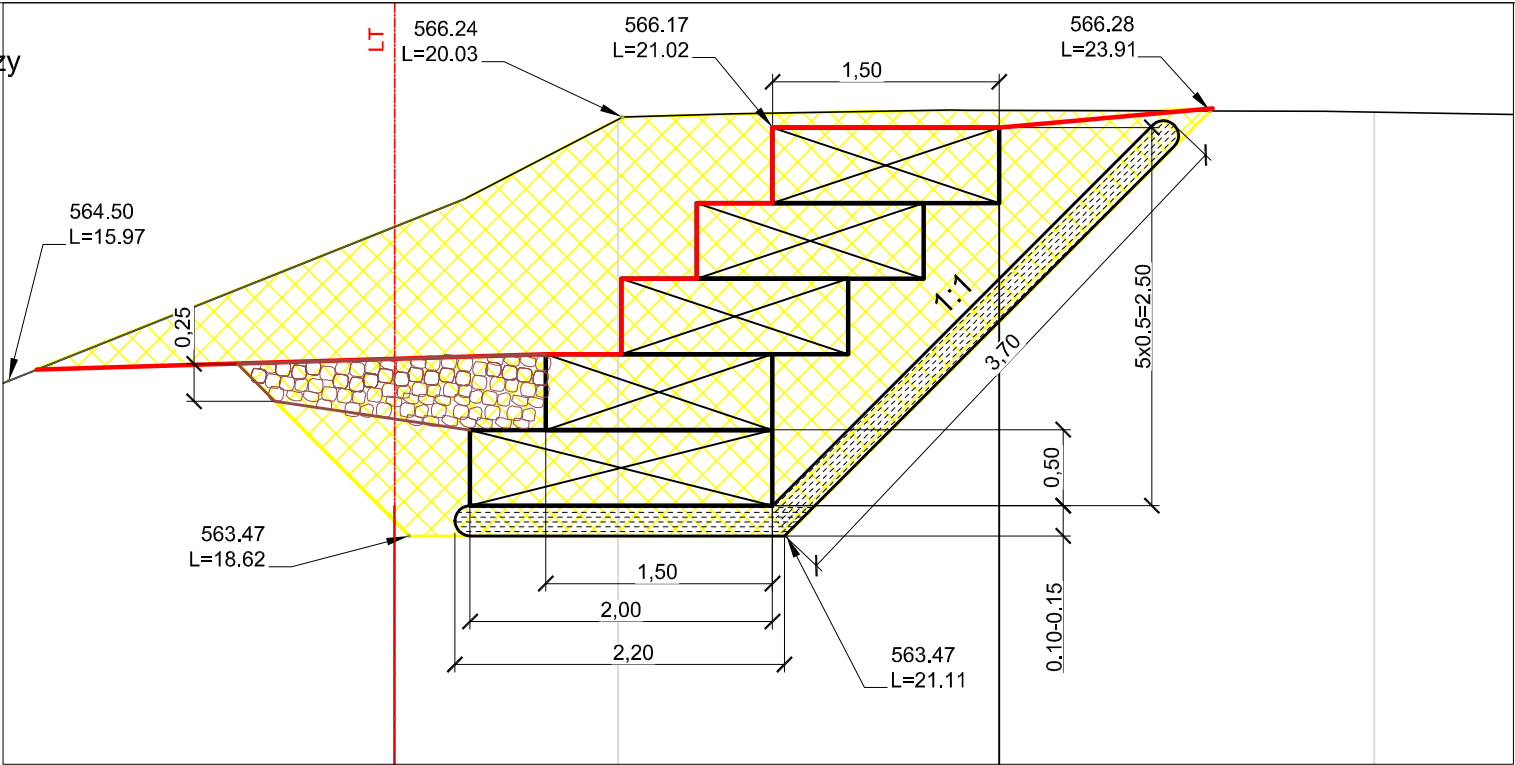

Oznaczenie	Opis	Ilość robót (powierzchnia przekroju) skarpa lewa	Ilość robót (powierzchnia przekroju) skarpa prawa
	wykop tymczasowy dla zabudowy umocnień i opasek brzegowych (kosze siatkowo-kamienne)	4.90m2	12,10m2
	wykop ostateczny	0.05m2	3.8m2
	Pole wykopu zajmowane przez kosze siatkowo kamienne	2.20m2	4,00m2
	Narzut kamienny stabilizujący opaskę brzegową	0.90m2	0m2
	Nasyp	0m2	0m2
	Wyściółka z faszyny wiklinowej świeżej	5,05 m (szerokość)	5,90 m (szerokość)

Powierzchnia projektowanego ukształtowania terenu (koryta)

Powierzchnia istniejącego terenu

Uwaga:
Po wykonaniu umocnienia, górną powierzchnię
zlikwidowanych wykopów od strony wody
należy wykonać z gruntów kamienisto żwirowych
o frakcji gruntów kamienistych od 15 - 35cm,
najkorzystniej jest użyć gruntów rodzimych (udział frakcji żwirowej do 30%),
grubość warstwy 0,25 - 0,35m.

grunty kamienisto żwirowe

		FIRMA "ABS-OCRONA ŚRODOWISKA" SPÓŁKA Z O.O. 40-169 Katowice, ul. Wierzbowa 14, tel. Max 2889015		Inwestor: Urząd Gminy Rajcza ul. Górskiej 1 34-370 Rajcza.	
Nazwa inwestycji: „Zagospodarowanie potoku Rycerskiego w km 4+600 - 5+300 w miejscowości Rycerka Górna w celu poprawy estetyki miejscowości i ochrony przeciwpowodziowej”					
Nazwa rysunku: PRZĘKRÓJ nr 18 km 5+277					
Zespół autorski	Nr uprawnień	Specjalność	Data	Podpis	Data opracowania:
Opracował/kreślił: Piotr Biłek			marzec 2011		marzec 2011
Projektant: inż. Kazimierz Dadyński	OS-IV-7210/338/85	hydrauliczna	marzec 2011		Podziałka: 1 : 250
Sprawdził: mgr inż. Władysław Kaczala	30/89 B-B	hydrauliczna	marzec 2011		Nr rys.: PW 26