



Szczegóły ścianki wlotowej i wylotowej

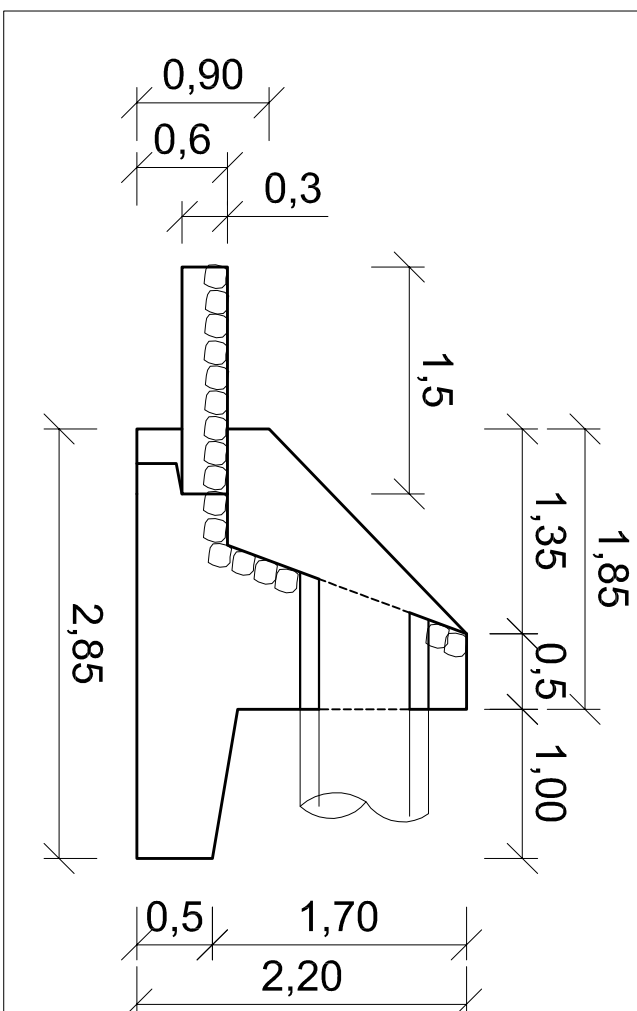


Legenda

- | | |
|----------------------------|---|
| teren isiniegący |  |
| teren projektowany |  |
| kosze siatkowo kamienne |  |
| studzienka deszczowa Ø1500 | S 1 |

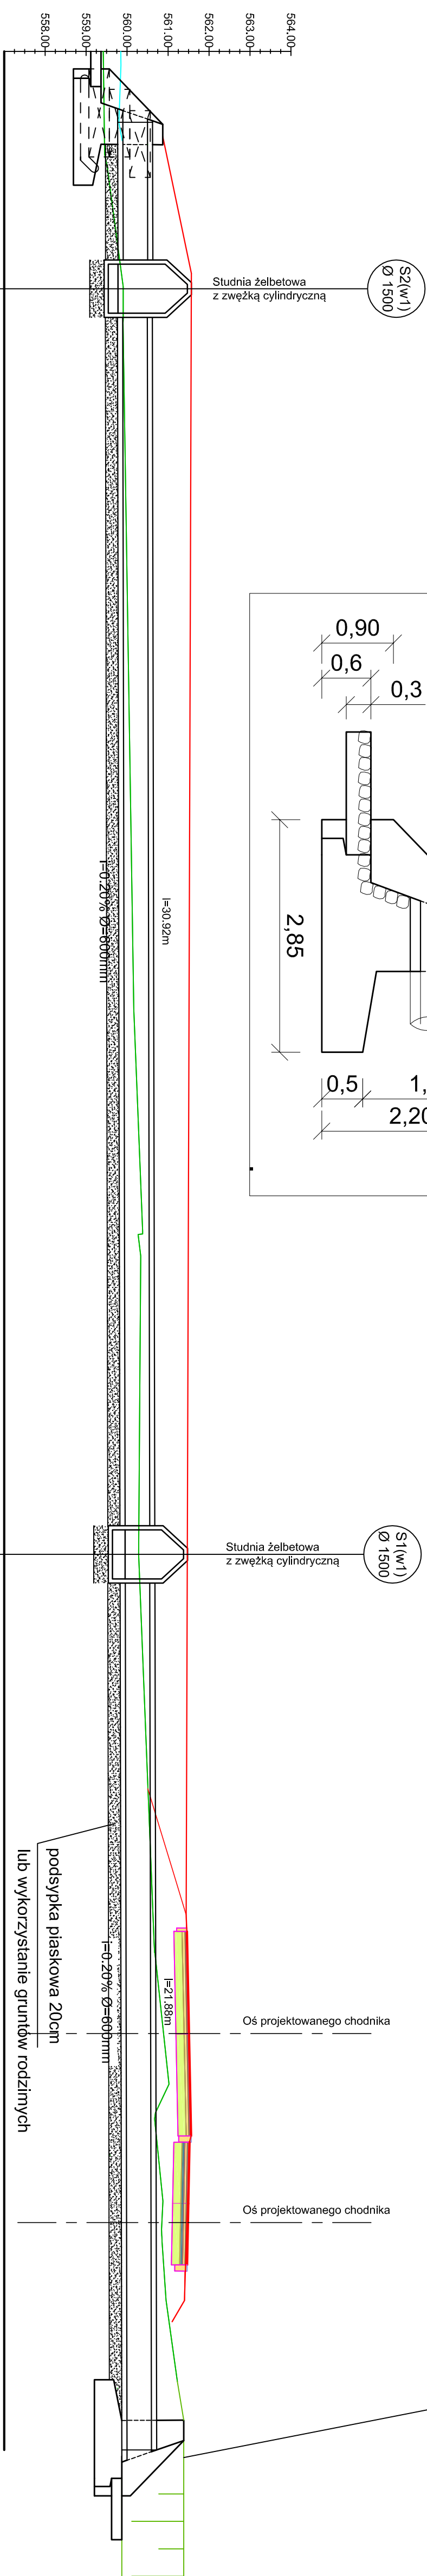

Rzędne istniejące	559.45		559.90							
Teren projektowany	560.87					560.16	560.38		560.28	
	561.57									
Rzędne rury wlotu / wylotu	559.90		559.90		559.89	559.95		559.95		560.00
Spadek / Długość / Średnica	i=0.2% L=4.04 Ø600 PVC				i=0.2% L=30.92 Ø600 PVC					
Odległość [m]	0+006				0+037					

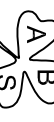 "ABS-OCHRONA ŚRODOWISKA" SPÓŁKA Z O.O. «ul. Świerka 1, w m. Wąskosza, w pow. Zielonogórski»		INWESTOR: Urząd Gminy - Rzesza ul. Gosiński 1 34-370 Rzesza.	
Nazwa rysunku: Profile zatrurowanych rowów do odprowadzających wody do Potoku Ryckiego - w km 4+983		Nazwa inwestycji: "Zagospodarowanie potoku Ryckiego w km 4+80 - 4+980 w miejscowości Ryckowa Górna w celu poprawy efektywności ochrony przed powodzią"	
Zespół autorski Opracowanie/kreślił: Blisk Piotr	Nr uprawnień	Specjalność	Data
Projektant inż. Kazimierz Dadziński	OS.N.V.7210/338/85	hydrotechniczna	marzec 2011
Sprawdził: inż. inż. Wiesławski Kazimierz	30/89 B-B	hydrotechniczna	marzec 2011
Data opracowania: marzec 2011		Podziałka: 1 : 100	
Nr rys.: PW 27			