



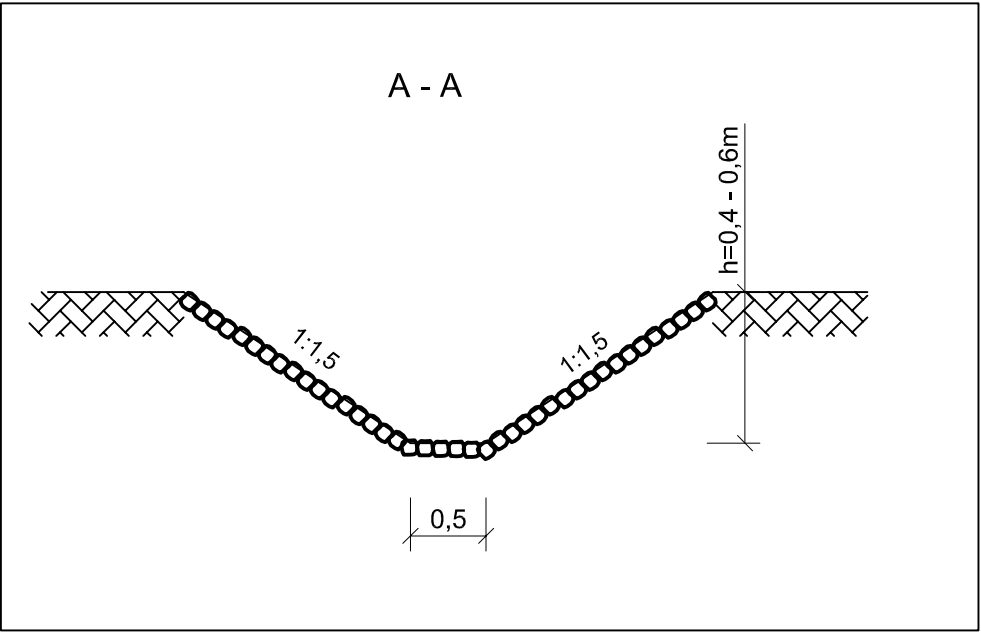

- Legenda:
- teren istniejący
 - teren projektowany
 - wyściółka z faszyny
 - narusz kamienney

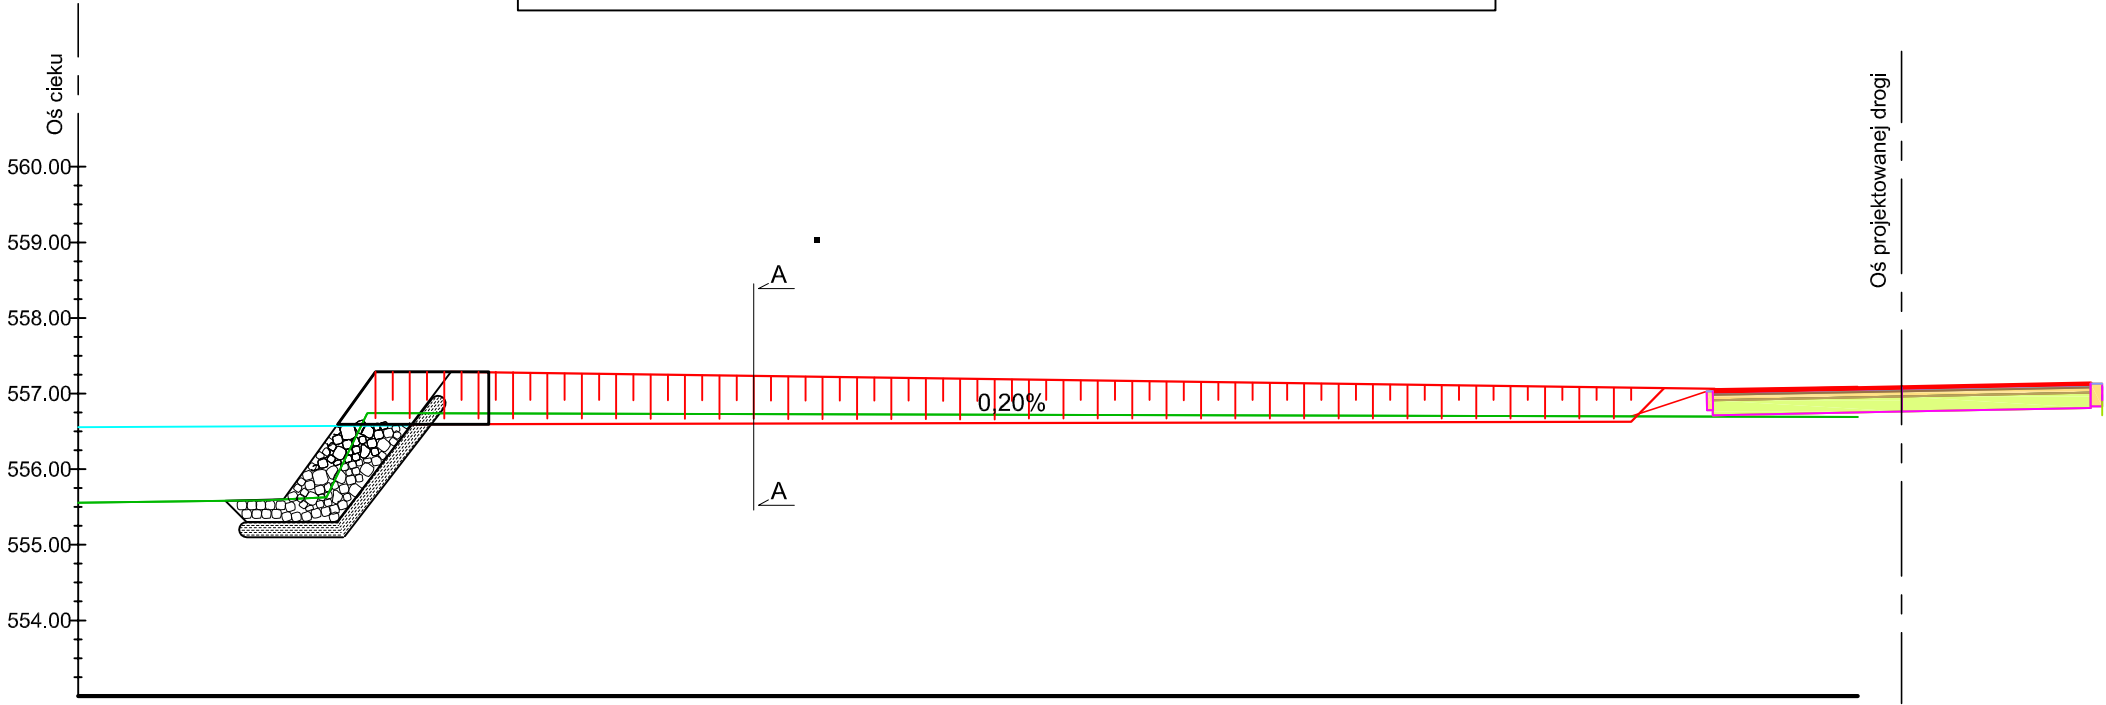

P.P. 553.00

Rzędne istniejące	555.59	555.63		556.69
Rzędne projektowane		557.29		557.06
Rzędne projektowane-dno rowu		556.59	556.63 557.07	
Odległości	0+00			23.54

 FIRMA "ABS-OCRONA ŚRODOWISKA" SPÓŁKA Z O.O. 40-169 Katowice, ul. Wierzbowa 14, tel./fax 2589015		Inwestor: Urząd Gminy Rajcza ul. Górskiej 1 34-370 Rajcza. Nazwa inwestycji: „Zagospodarowanie potoku Rycerskiego w km 4+600 - 5+300 w miejscowości Rycerka Góra w celu poprawy estetyki miejscowości i ochrony przedpowodziowej”			
Nazwa rysunku: Profil rowu odwadniającego - w km 4+741.					
Zespół autorski	Nr uprawnień	Specjalność	Data	Podpis	Data opracowania: marzec 2011
Opracował/kreślił: Bilek Piotr			marzec 2011		Podziałka: 1 : 100
Projektant: inż. Kazimierz Dadyński	OS-IV-7210/338/85	hydrotechniczna	marzec 2011		Nr rys.: PW 29
Sprawdził: mgr inż. Władysław Kaczała	30/89 B-B	hydrotechniczna	marzec 2011		