


PRZEKRÓJ B - B

Skala 1:50

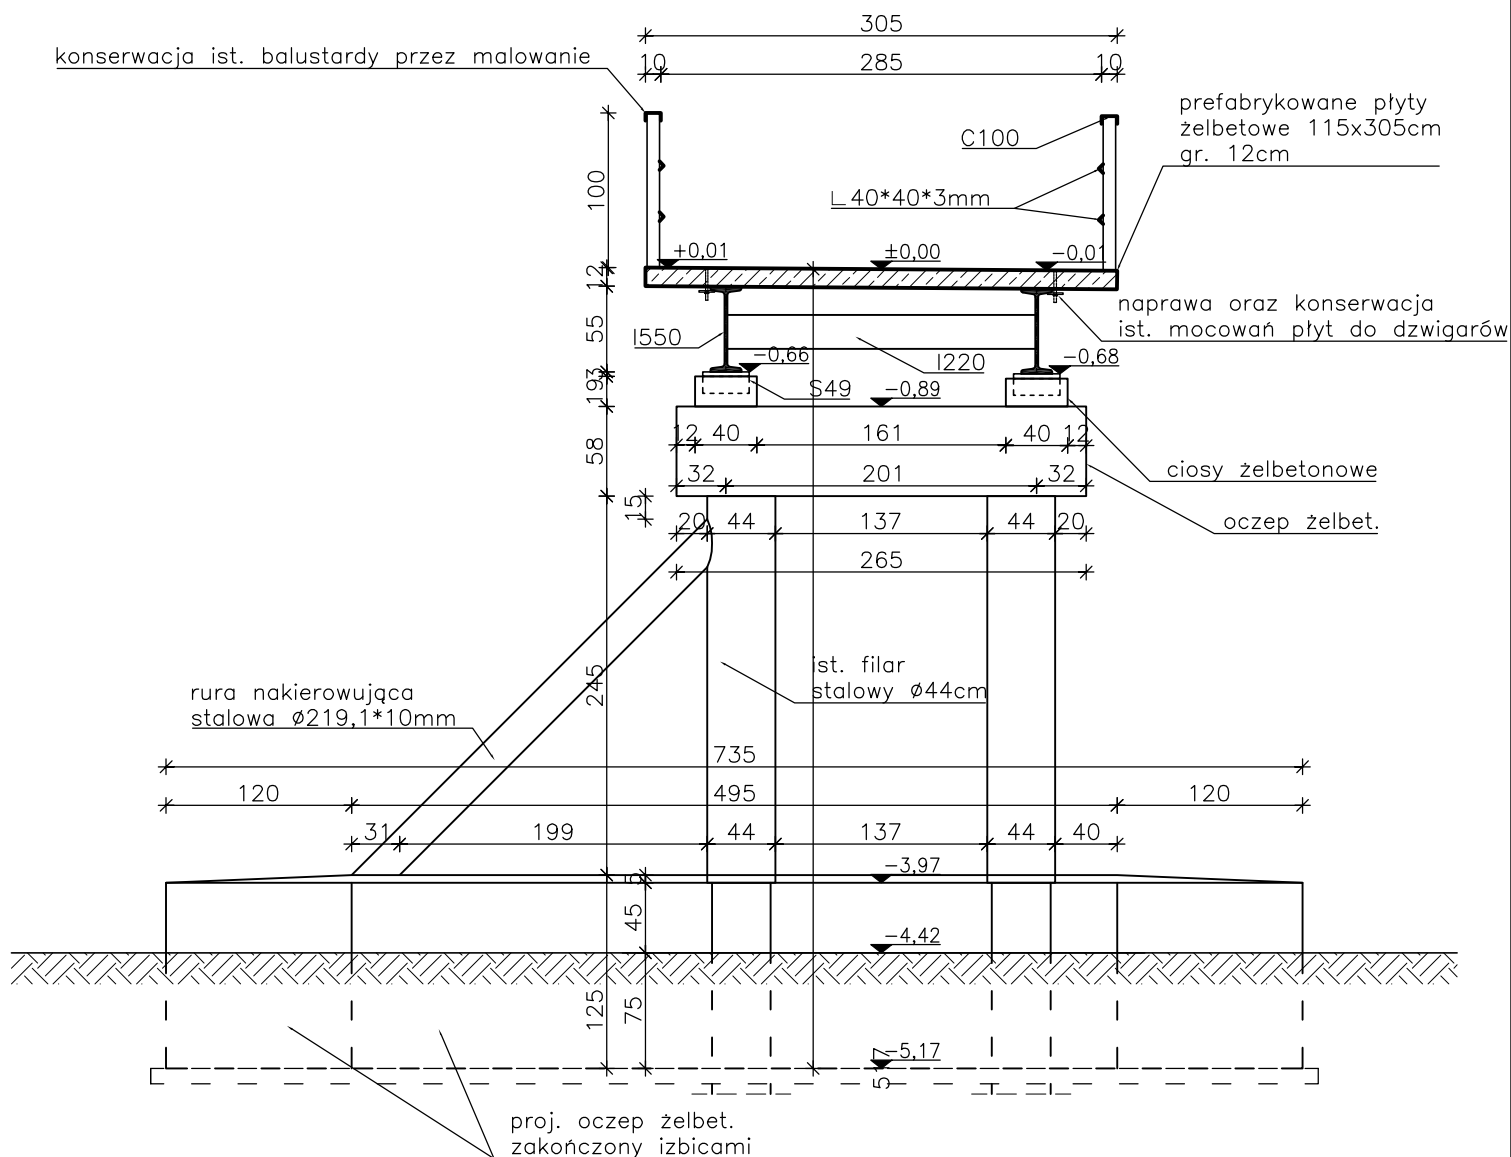

Zakład Remontowo-Budowlany "BUDROMOST" Las, ul. Zakopiańska 64, 34-323 Ślemień			
Inwestor	GMINA RAJCZA ul. Górska 1, 34–370 Rajcza		Data 07.2014
Inwestycja	ODBUDOWA MOSTU NA RZECIE SOŁA W KM 71+183 W CIĄGU DROGI GMINNEJ 642 017S		
Projektant	mgr inż. Lech Marcisz		
Sprawdził	inż. Jan Sobaniak		
Opracowanie	inż. Tadeusz Bogdał		
Skala 1:50	Temat rysunku	ODBUDOWA PRZEKRÓJ B–B	Nr rys. 9