


PLAN SYTUACYJNY - mapa ewidencyjna -

OBIEKT:

MOST TRZYPRZESŁOWY

LEGENDA:

 Remontowany most

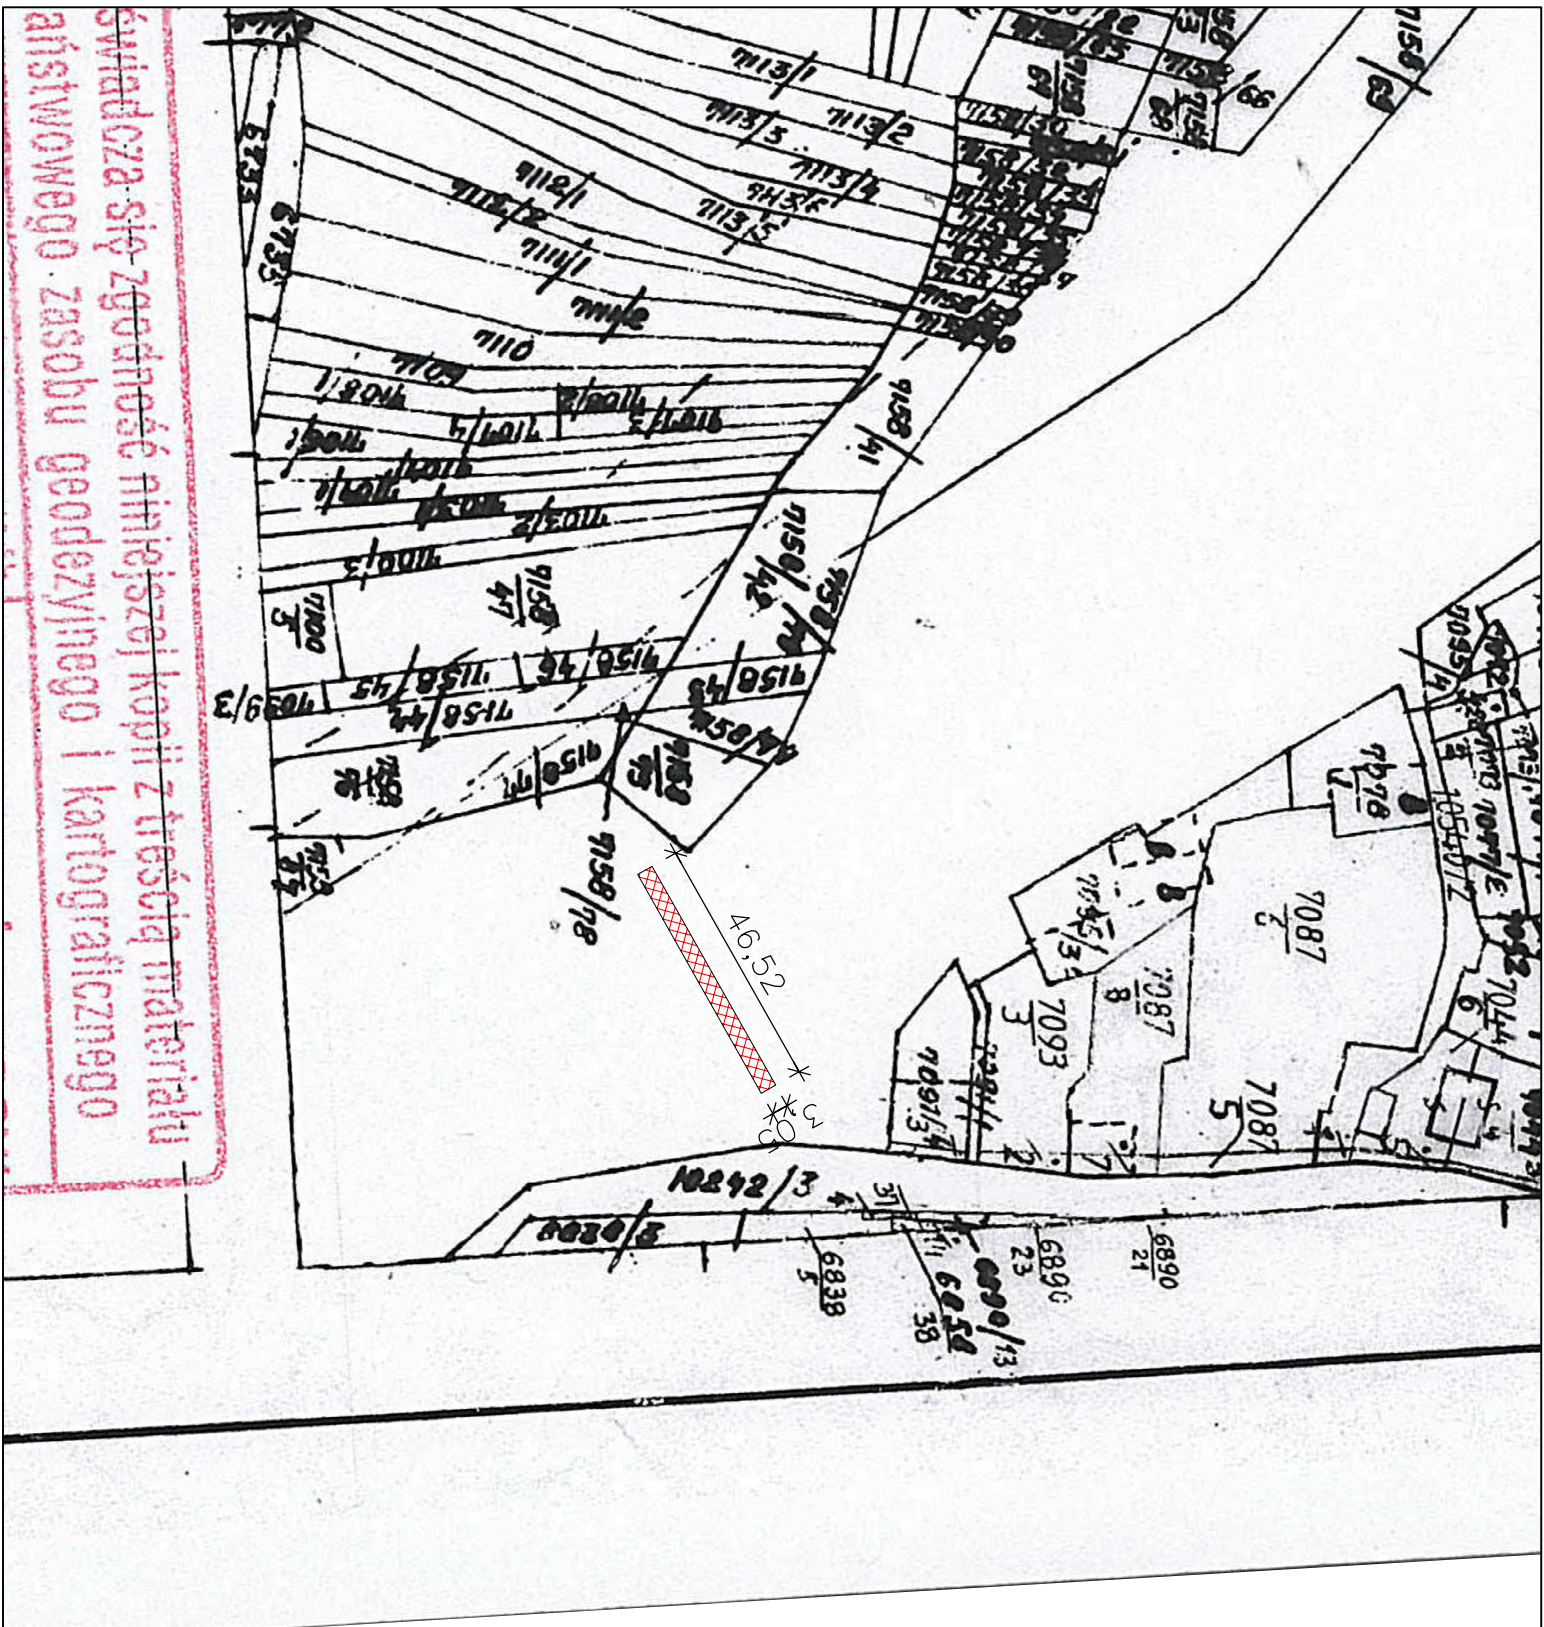

Zakład Remontowo-Budowlany "BUDROMOST" Las, ul. Zakopalska 64, 34-323 Świerki			
Inwestor	GMINA RAJCZA ul. Górsko 1, 34-370 Rajcza		Data 06.2014
Inwestycja	ROBOTA NA RZECZ SOŁA W KM. 71+183 W CIĄGU DROGI GMINNEJ 642 0175		
Projektant	mgr inż. Lech Marciusz		
Sprawdził	inż. Jan Sobanick		
Opracowanie inż.	Tadeusz Bogdał		
Skala	Temat	PLAN SYTUACYJNY	Nr rys.
1:1000	rysunku	(mapa ewidencyjna)	3

Świadcza się zgodność niniejszej kopii z treścią materiału
głównego zasobu geodezyjnego i kartograficznego