



A-A
1:50

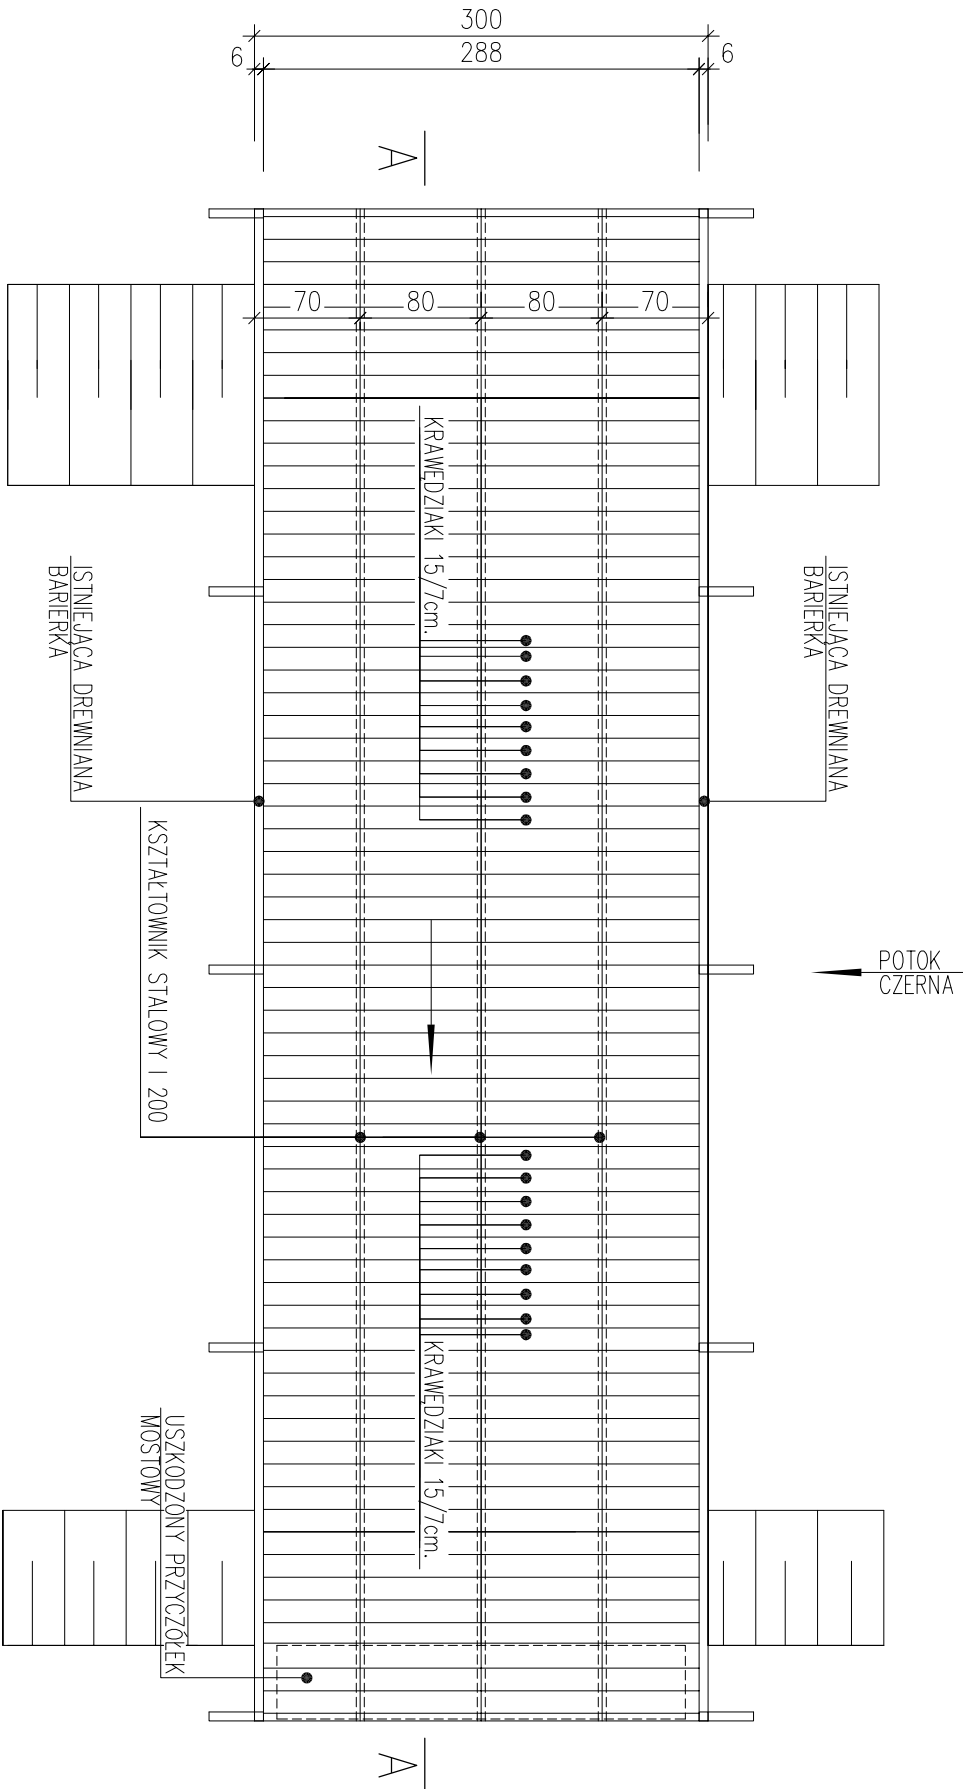

- UWAGA:**
1. WSZYSTKIE WYMIARY SKONTROLOWAĆ NA BUDOWIE
 2. RYSUNKI ROZPATRYWAĆ ŁĄCZNIE Z OBLICZENIAMI STATYCZNYMI.

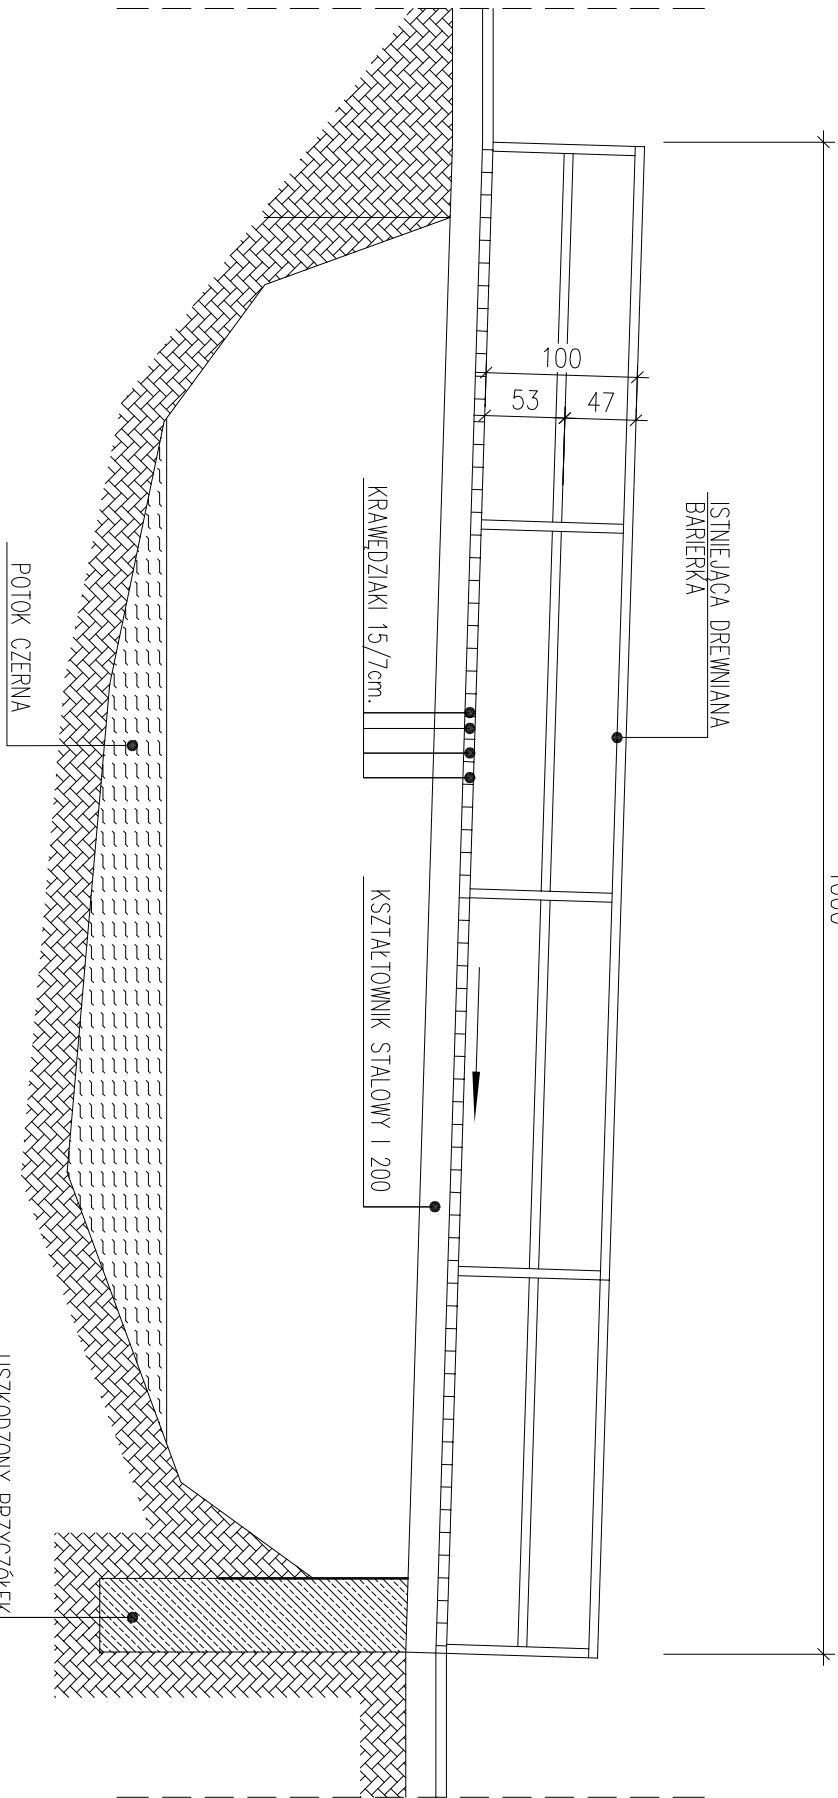

34-300 Żywiec ul.Komorowskich 95 tel/fax (33) 861 09 74
www.konkret-pronier.pl tel.kom 504 108 800

URZĄD GMINY RAJCUZA
34-370 RAJCUZA UL. GÓRSKA 1

STADIUM – BRANŻA
PROJEKT BUDOWLANY INWENTARYZACJA

TEMAT
DOKUMENTACJA TECHNICZNO-PROJEKTOWA ODBUDOWY
MOSTKU NAD POTOKIEM CZERNA W MIEJSCOWOŚCI
SÓL KICZORA W CIĄGU DROGI GMINNEJ DO BRODÓW
USZKODZONEGO W WYNIKU POWODZI

ADRES INWESTYCJI:
34-370 SÓL KICZORA DZ.NR 11802 W CIĄGU DROGI GMINNEJ DO BRODÓW

TREŚĆ RYSUNKU

SKALA
1:50

RZUT I PRZEKRÓJ ISTNIEJĄCEGO
MOSTKU - INWENTARYZACJA

NR RTS.
2/1

AUTOR PROJEKTU
mgr inż. Jan Łągosz
nr upr. BB - 8/76
mgr inż. Maciej Łągosz
nr upr. SLK/1586/POOK/07

PODPIS

DATA
V.2013.

RYSUNEK WYKONANO PRZY POMOCY AUTO-CAD LT 2005 Serial No.: 342-87662048