
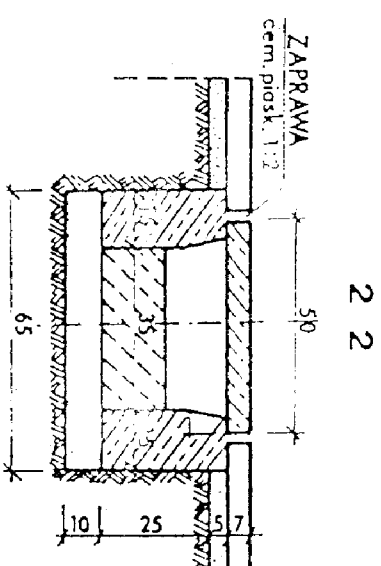


PRZEKRÓJ 1-1

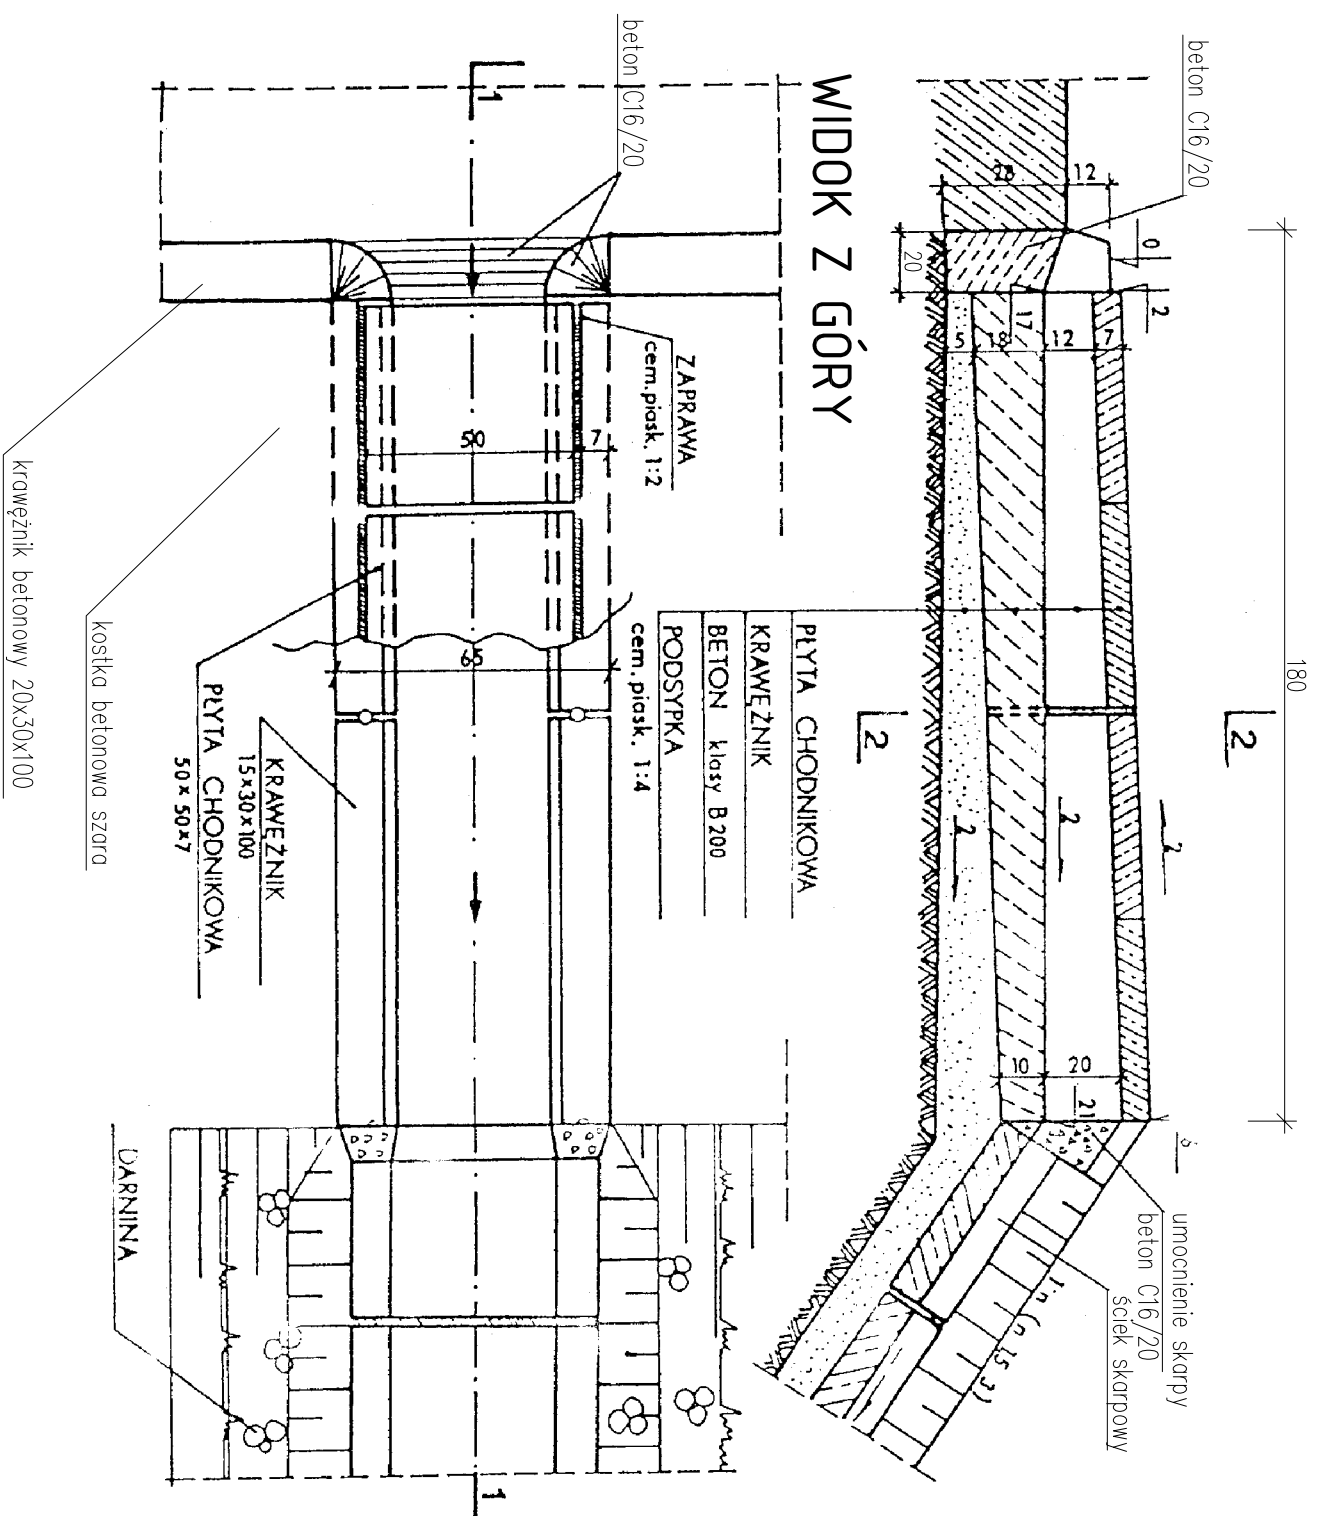

UWAGA:

- Lokalizacja ścieków zgodnie z projektem zagospodarowania terenu

W rejonie projektowanych sieciów nie dopuszcza się parkowania pojazdów na chodnikach

praceinia projektowa K&N PROJEKT		TEMAT OPRACOWANIA:	
REIONT CHODNIKA PRAWOSTRONNEGO W CIAU DROGI POMIATOWEJ NR 143S KAMEZINICA-MILOWKA-RAJCA-UJOST -GRANICA PANSTWA W MIEJSCOWOSCI RAJCA (UL. GORSKA)			
LOKALIZACJA:		RAJCA - DZIALKI NR 1024/2, 1099/1, 2206/1	
INWESTOR:		URZAD GMINY RAJCA 34-370 RAJCA UL. GORSKA 1	
STADIUM:		BRANZA:	
MATERIAŁ DO ZGŁOSZENIA		DROGOWA	
NAZWA RYSUNKU:		DATA:	
ODPROWADZENIE WODY POD CHODNIKIEM ŚCIEK PODCHODNIKOWY - SCHEMAT		IV 2012 r.	
PROJEKTOWAŁ:		PODPIS:	
mgr inż. Tomasz Kotajny upr. nr SLK/1698/P.OOD/07 w spędz. drogowej			
AUTOR		RYS. NR	
mgr inż. Arkadiusz Krzesak		D-9	
OPRACOWANIA:		PODPIS:	
upr. nr SLK/2182/P.WOK/08			