
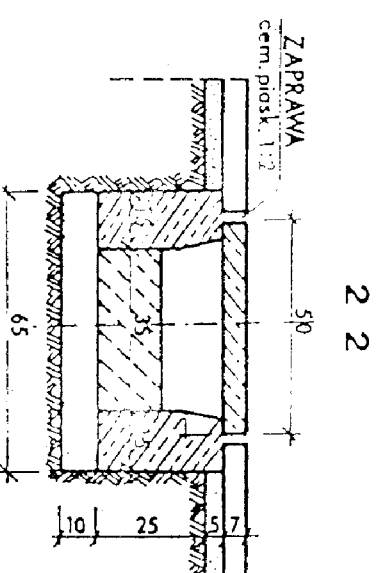


PRZEMÓJ 1-1

# ODPROWADZENIE WODY POD CHODNIKIEM ŚCIEK PODCHODNIKOWY - SCHEMAT

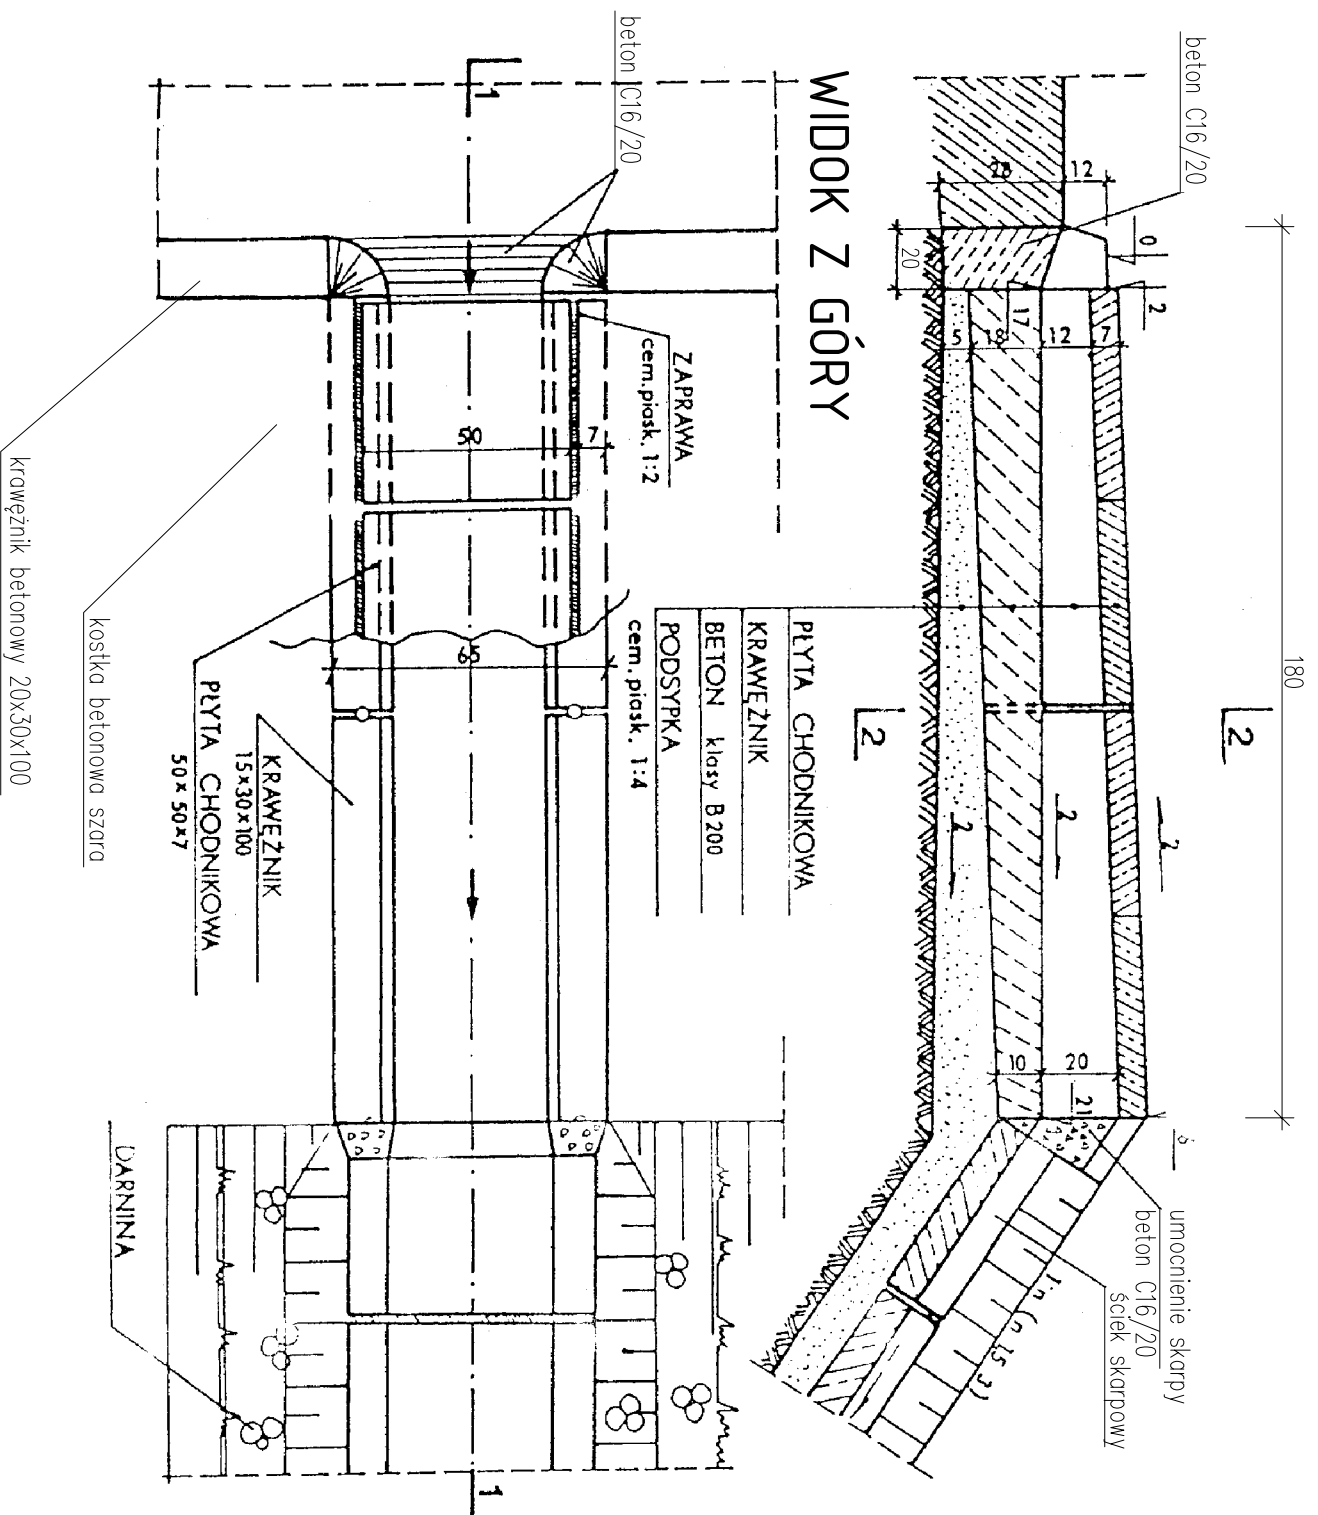

– Lokalizacja ścieków zgodnie z projektem zagospodarowania terenu

W rejonie projektowanych ścieków nie dopuszcza się parkowania pojazdów na chodnikach

|                                                                                     |                                                                           |   |                |
|-------------------------------------------------------------------------------------|---------------------------------------------------------------------------|---|----------------|
| <p>pracownia projektowa<br/>K&amp;M PROJEKT</p>                                     |                                                                           | <p>TEMAT OPRACOWANIA:</p>   |                |
|  |                                                                           | <p>REINWENT CHODNIKA PRAWOSTRONNEGO W CIĄGU DROGI<br/>POWIAŁOWEJ NR 1438 S KAMIECZNICĄ-MIŁOWKĄ-RAJCUZA-JASOŁY<br/>-GRANICA PAŃSTWA W MIEJSCOWOŚCI RAJCUZA (UL. GÓRSKA)</p> |                |
| <p>LOKALIZACJA:</p>                                                                 |                                                                           | <p>RAJCUZA - DZIAŁKI NR 1024/2/3, 1024/2/2, 1039/1/28, 2206/1</p>   |                |
| <p>INWESTOR:</p>                                                                    | <p>URZĄD GMINY RAJCUZA<br/>34-370 RAJCUZA UL. GÓRSKA 1</p>                | <p>RYS. NR<br/>D-9</p>   |                |
| <p>STADIUM:</p>                                                                     | <p>MATERIAŁ W DO ZGŁOSZENIA</p>                                           | <p>BRZĄDZ.:<br/>DROGOWA</p>   | <p>SKALA -</p> |
| <p>NAZWA RYSUNKU:</p>                                                               |                                                                           | <p>DATA:</p>   |                |
| <p>ODPROWADZENIE WODY POD CHODNIKIEM<br/>ŚCIEK PODCHODNIKOWY - SCHEMAT</p>          |                                                                           | <p>IV 2012 r.</p>   |                |
| <p>PROJEKTOWAŁ:</p>                                                                 | <p>mgr inż. Jerzy Koziołek<br/>upr. nr 279 B-B/2158 w specj. drogowej</p> | <p>PODPIS:</p>   |                |
| <p>AUTOR<br/>OPRACOWANIA:</p>                                                       | <p>mgr inż. Arkadiusz Krzessek<br/>upr. nr SLK/2162/PW/0006</p>           | <p>PODPIS:</p>   |                |