



SZCZEGÓŁ ŚCIEKU KORYTKOWEGO POPZECZNEGO DO JEZDNI

JEZDNI DROGI GMINNEJ

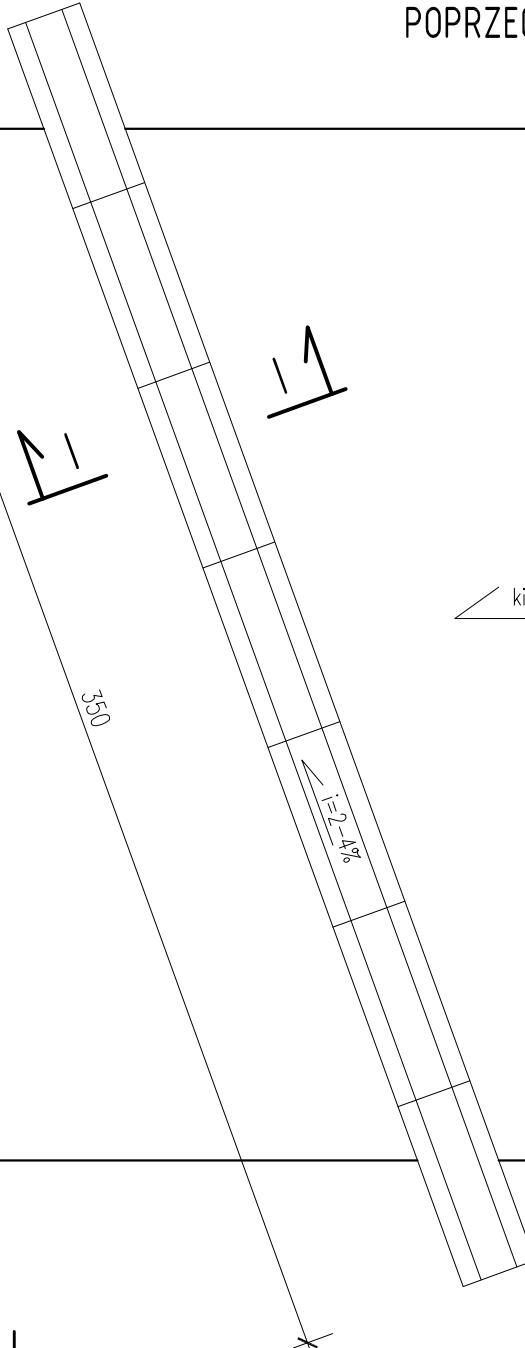

← kierunek spadku podłużnego niwelety jezdni

PRZEKRÓJ I-I

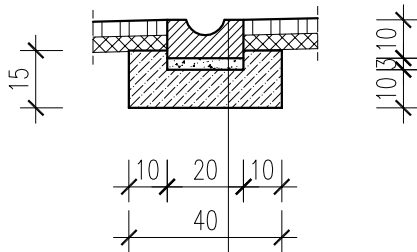

KONSTRUKCJA ŚCIEKU

Ściek korytkowy 20x50x10cm
 Podsypka piaskowo-cementowa 1:4 gr. 3cm
 Podbudowa z betonu B15 gr. 10cm

LOKALIZACJA ŚCIEKU KORYTKOWEGO 20x50x10cm:

km 0+427,00
 km 0+465,00
 km 0+509,00

pracownia projektowa KBN PROJEKT		TEMAT OPRACOWANIA: ODBUDOWA DROGI GMINNEJ NR 642 124 S "DO MIKÓW" W MIEJSCOWOŚCI SÓL NA ODCINKU 0+000 - 0+520, GMINA RAJCZA	
LOKALIZACJA: DROGA GMINNA - DZIAŁKA NR: 9759 - OBRĘB EWID. SÓL			
INWESTOR: URZĄD GMINY RAJCZA 34-370 RAJCZA UL.GÓRSKA 1		RYS. NR D-7	
STADIUM: MATERIAŁY DO ZGŁOSZENIA	BRANŻA: DROGOWA	SKALA 1:20	
NAZWA RYSUNKU: SZCZEGÓŁ ŚCIEKU KORYTKOWEGO POPZECZNEGO DO JEZDNI			DATA: I 2014 r.
PROJEKTOWAŁ:	mgr inż. Tomasz Kotajny nr upr. SLK/1898/POOD/07 w specj. drogowej	PODPIS:	
AUTOR OPRACOWANIA:	mgr inż. Arkadiusz Krzesak upr. nr SLK/2182/PWOK/08	PODPIS:	