



SZCZEGÓŁ KORYTEK Z RUSZTEM STALOWYM W KM 0+349,00

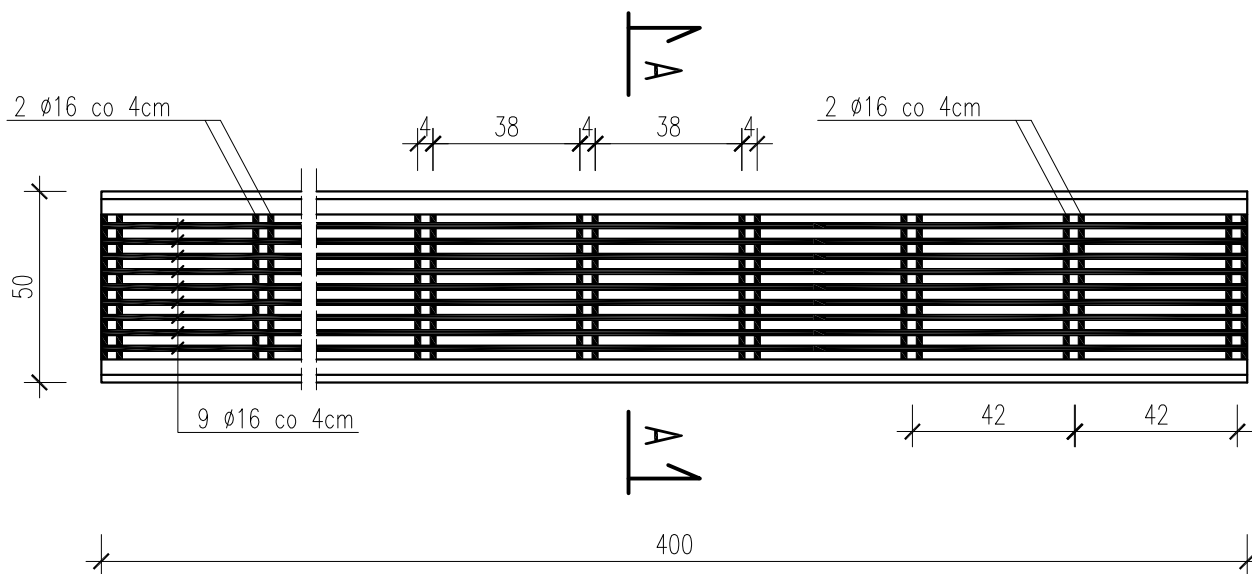

PRZĘKRÓJ A-A

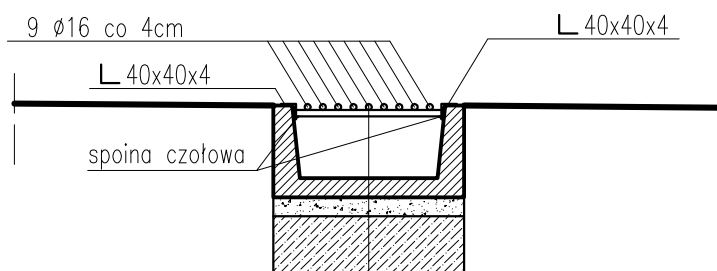

KONSTRUKCJA ŚCIEKU

Ruszt z prętów stalowych Ø16mm
Ściek drogowy trapezowy 50x50x24cm
Podsypka piaskowo- cementowa 1:4 gr. 5cm
Podbudowa z betonu B15 gr. 15cm

pracownia projektowa KBN PROJEKT		TEMAT OPRACOWANIA: ODBUDOWA DROGI GMINNEJ NR 642 124 S "DO MIKÓW" W MIEJSCOWOŚCI SÓL NA ODCINKU 0+000 - 0+520, GMINA RAJCZA	
LOKALIZACJA: DROGA GMINNA - DZIAŁKA NR: 9759 - OBRĘB EWID. SÓL			
INWESTOR:		URZĄD GMINY RAJCZA 34-370 RAJCZA UL.GÓRSKA 1	RYS. NR D-6
STADIUM: MATERIAŁY DO ZGŁOSZENIA		BRANŻA: DROGOWA	SKALA 1:20
NAZWA RYSUNKU: SZCZEGÓŁ KORYTEK Z RUSZTEM STALOWYM			DATA: I 2014 r.
PROJEKTOWAŁ:	mgr inż. Tomasz Kotajny nr upr. SLK/1898/POOD/07 w specj. drogowej		PODPIS:
AUTOR OPRACOWANIA:	mgr inż. Arkadiusz Krzesak upr. nr SLK/2182/PWOK/08		PODPIS: