


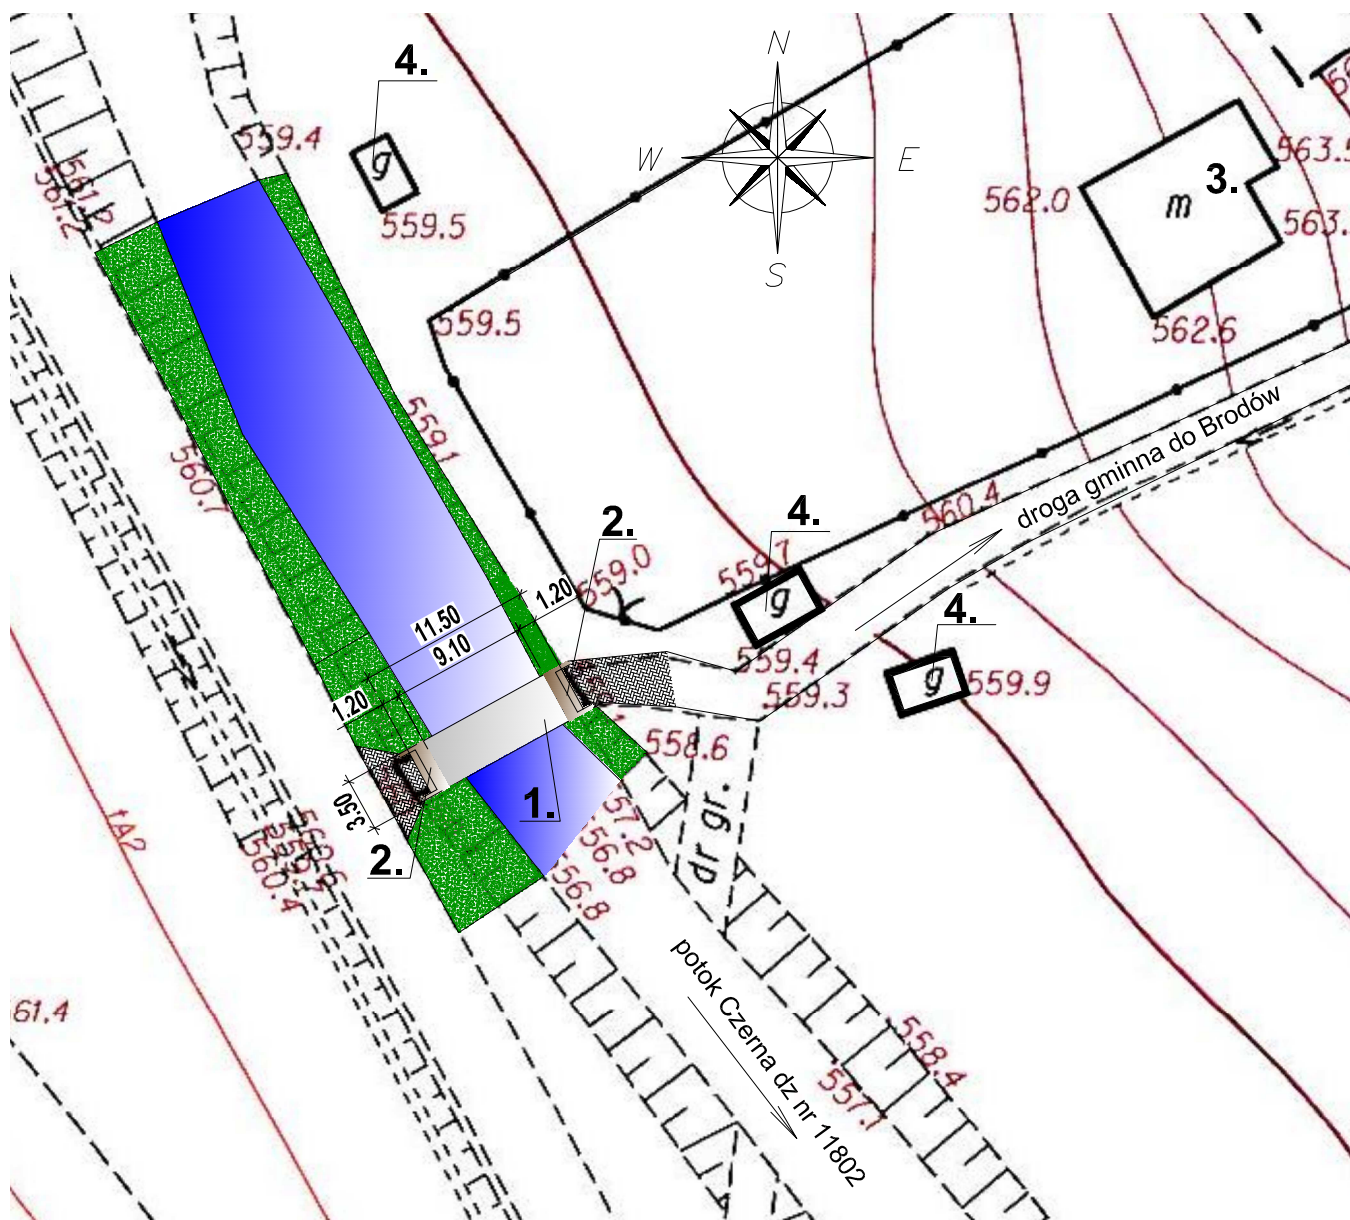

LEGENDA:

- 1.** – PROJEKTOWANA ODBUDOWA MOSTKU DROGOWEGO
2. – PRZYCZÓŁKI MOSTOWE
3. – SĄSIEDNIA ZABUDOWA MIESZKALNA
4. – SĄSIEDNIA ZABUDOWA GOSPODARCZA

 – POWIERZCHNIE UTWARDZONE

 – ZIELEŃ WYSOKA

 – ZIELEŃ NISKA

Powiat: żywiecki

Gmina: Rajcza

Obręb: Sól

sekcja 182.132.211; 182.132.212

sekcja 182.132.213; 182.132.214.



34-300 Żywiec ul. Komorowskich 95
www.konkret-pronier.pl

tel/fax (33) 861 09 74
tel.kom 504 108 800

URZĄD GMINY RAJCZA
34-370 RAJCZA UL. GÓRSKA 1

STADIUM – BRANŻA
PROJEKT BUDOWLANY

KONSTRUKCJA

TEMAT
DOKUMENTACJA TECHNICZNO-PROJEKTOWA ODBUDOWY
MOSTKU NAD POTOKIEM CZARNA W MIEJSCOWOŚCI
SÓL KICZORA W CIĄGU DROGI GMINNEJ DO BRODÓW
USZKODZONEGO W WYNIKU POWODZI

ADRES INWESTYCJI:
34-370 SÓL KICZORA DZ.NR 11802 W CIĄGU DROGI GMINNEJ DO BRODÓW

TREŚĆ RYSUNKU
SZKIC SYTUACYJNY

SKALA
1:500

NR RYS.
1/K

AUTOR PROJEKTU
mgr inż. Jan Łagosz
nr upr. BB - 8/76
mgr inż. Maciej Łagosz
nr upr. SLK/1585/POOK/07

PODPIS

DATA
VI.2013.