
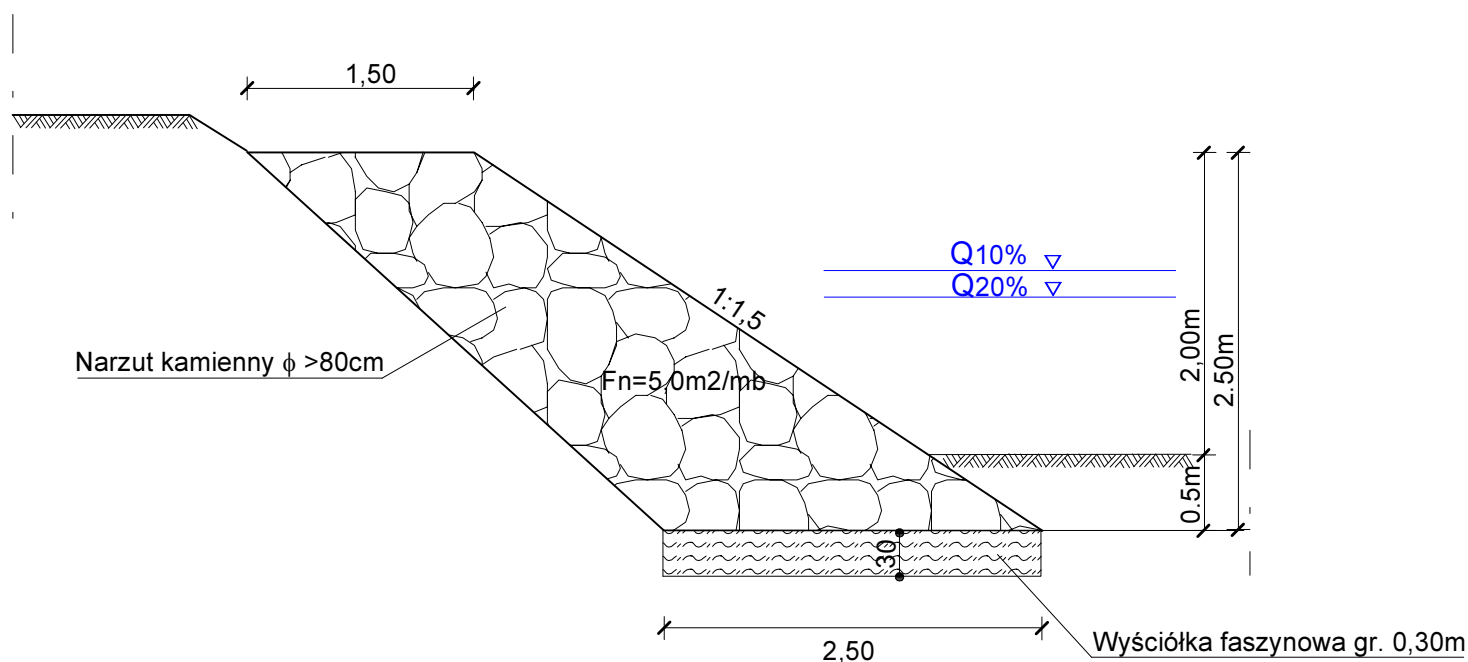


Typ budowli
Opaska z narzutu kamiennego luzem
Skala 1:50

Potok Rycerka

- brzeg prawy w km 5+280 - 5+615 o dł. L= 335,0m
- brzeg lewy w km 5+445 - 5+480 o dł. L= 35,0m
- brzeg lewy w km 4+715 - 4+875 o dł. L= 160,0m
- brzeg lewy w km 4+535 - 4+712 o dł. L= 177,0m
- brzeg prawy w km 4+687 - 4+712 o dł. L= 25,0m

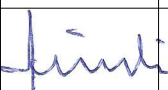

 Firma "E K O B O W I R" Sp. z o.o. 30-404 Kraków, ul. Cegielniana 18/42					
Nazwa opracowania	DOKUMENTACJA TECHNICZNA				
	Imię i Nazwisko Nr uprawnień	Podpis	Nazwa opracowania		
Autor	mgr inż. Jan Liszkowski Specjalność melioracje wodne, Nr 701/71/ KR Specjalność instalacyjno- inżynierska, Nr RP- Upr/337/91 Rzecznawca NOT Nr 2134		Wykonania dokumentacji projektowo-kosztorysowej na wykonanie zabezpieczeń brzegowych w postaci opasek z narzutu kamiennego w ramach projektu pn. "Budowa infrastruktury przeciwpowodziowej w Gminach Rajcza i Oścądnicza - etap II.		
Inwestor	Gmina Rajcza, ul. Górská 1, 34-370 Rajcza				
Data styczeń 2015	Stadium DOKUMENTACJA TECHNICZNA		Nazwa rysunku: Szkic-typ budowli	Skala 1 : 50	Rys.nr: 6