9 S “Do Krawców” w Rycerce Dolnej w km 0+570

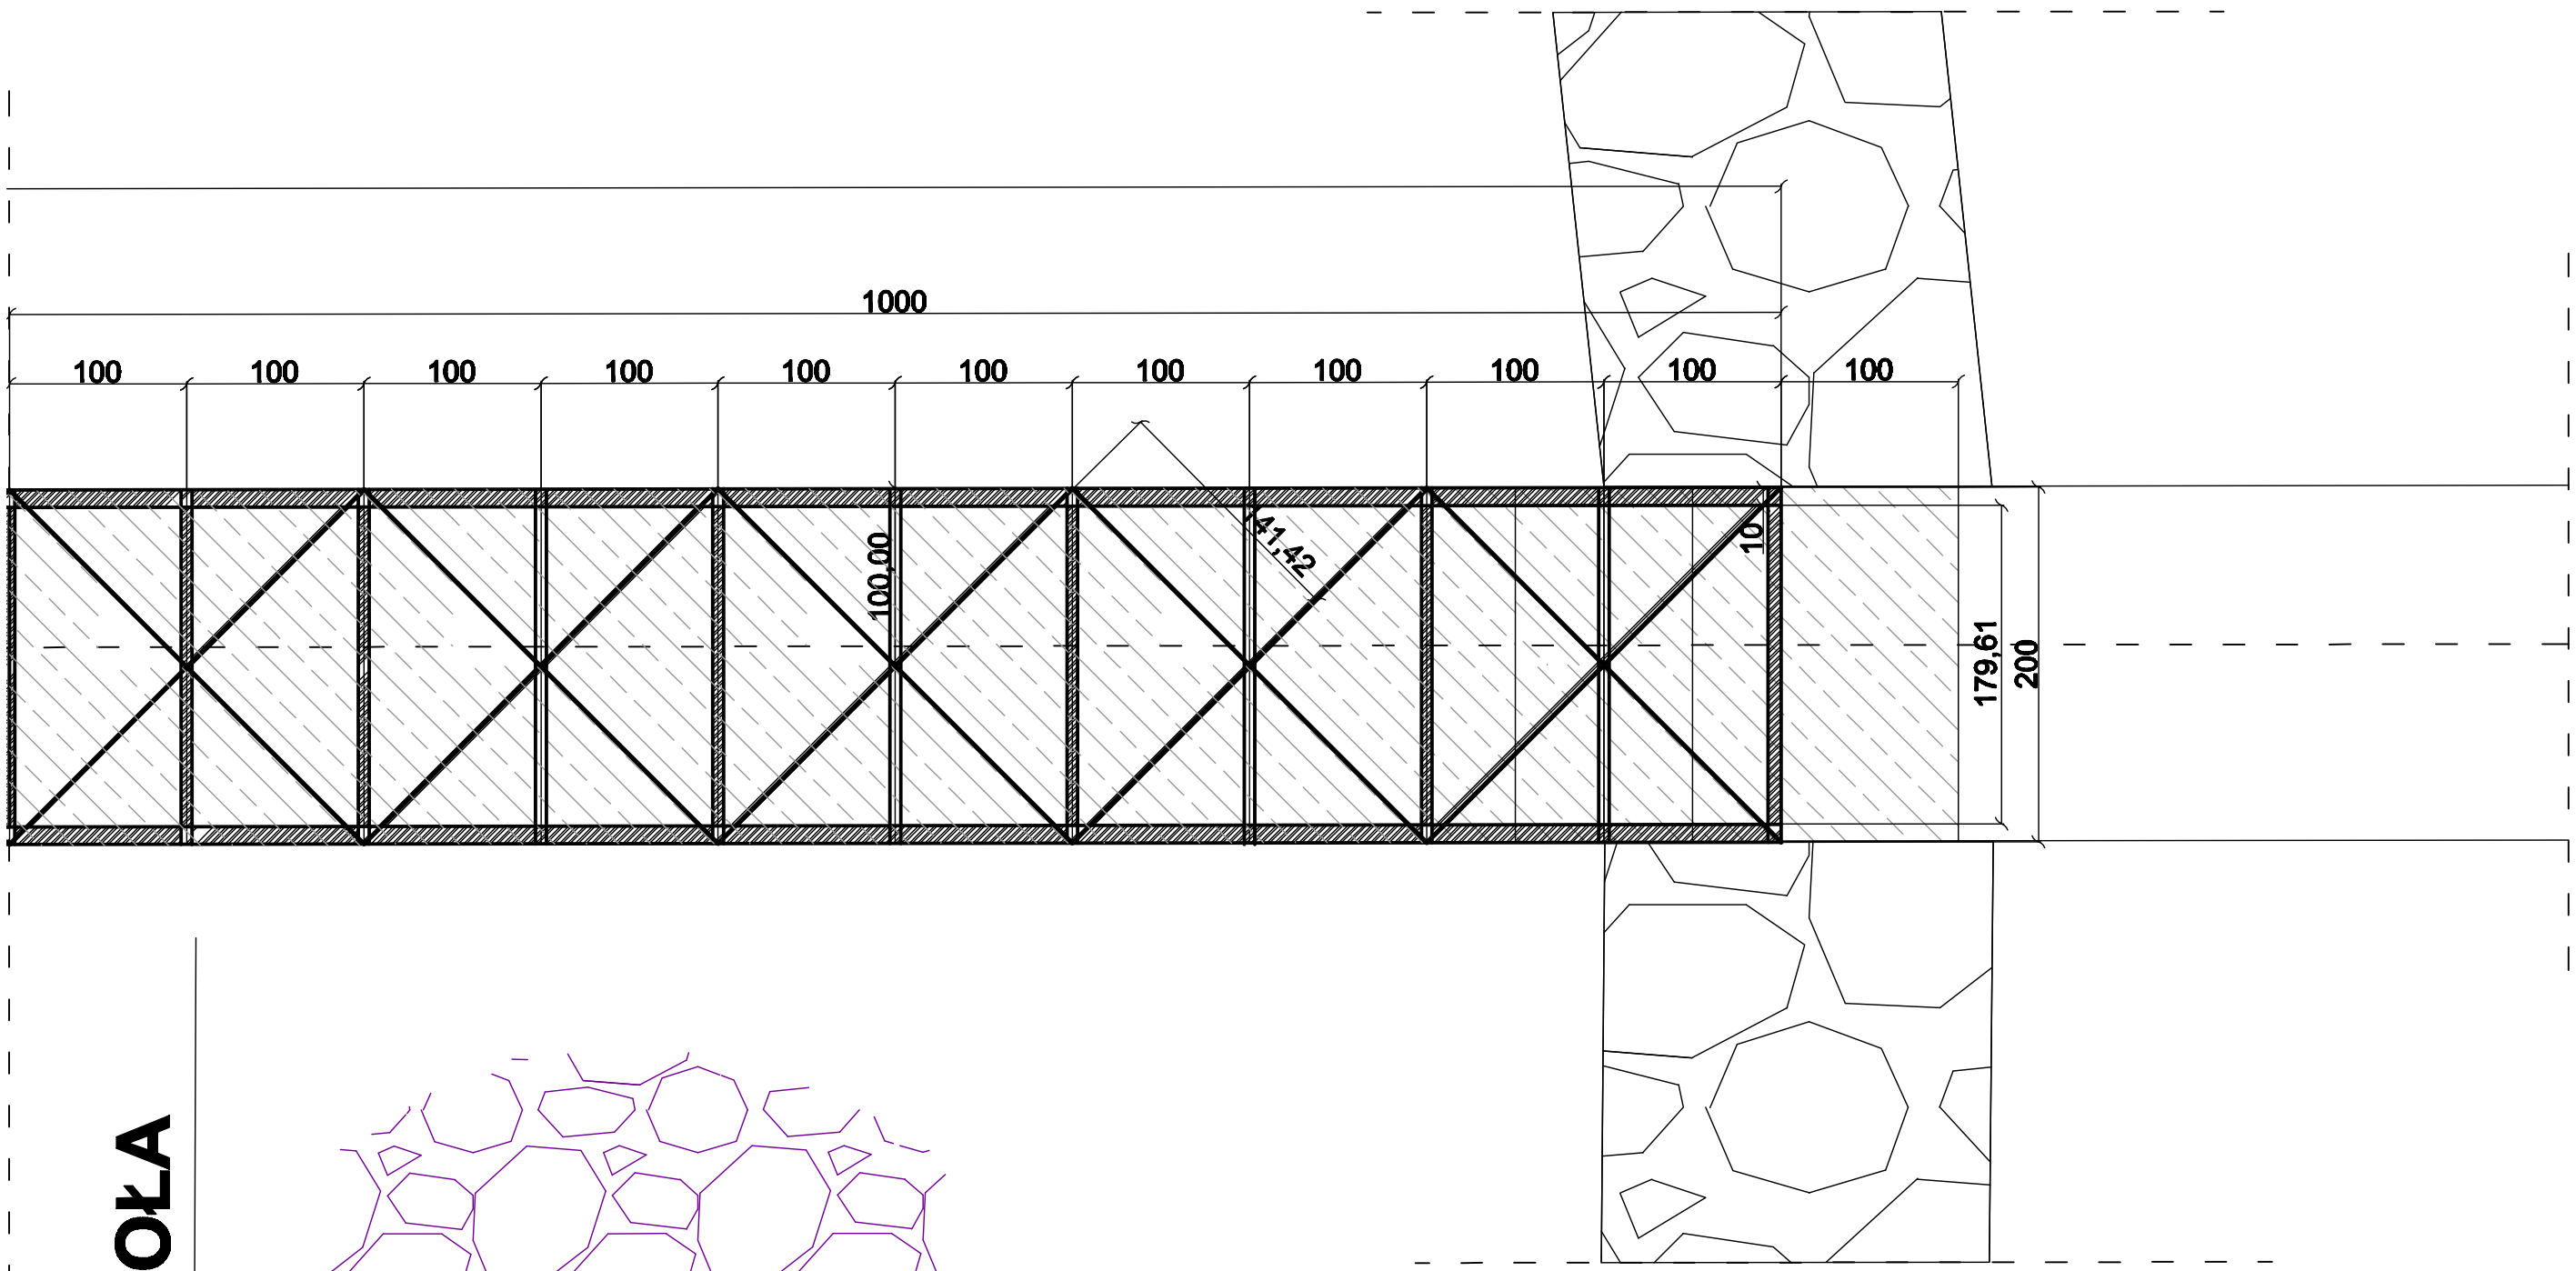

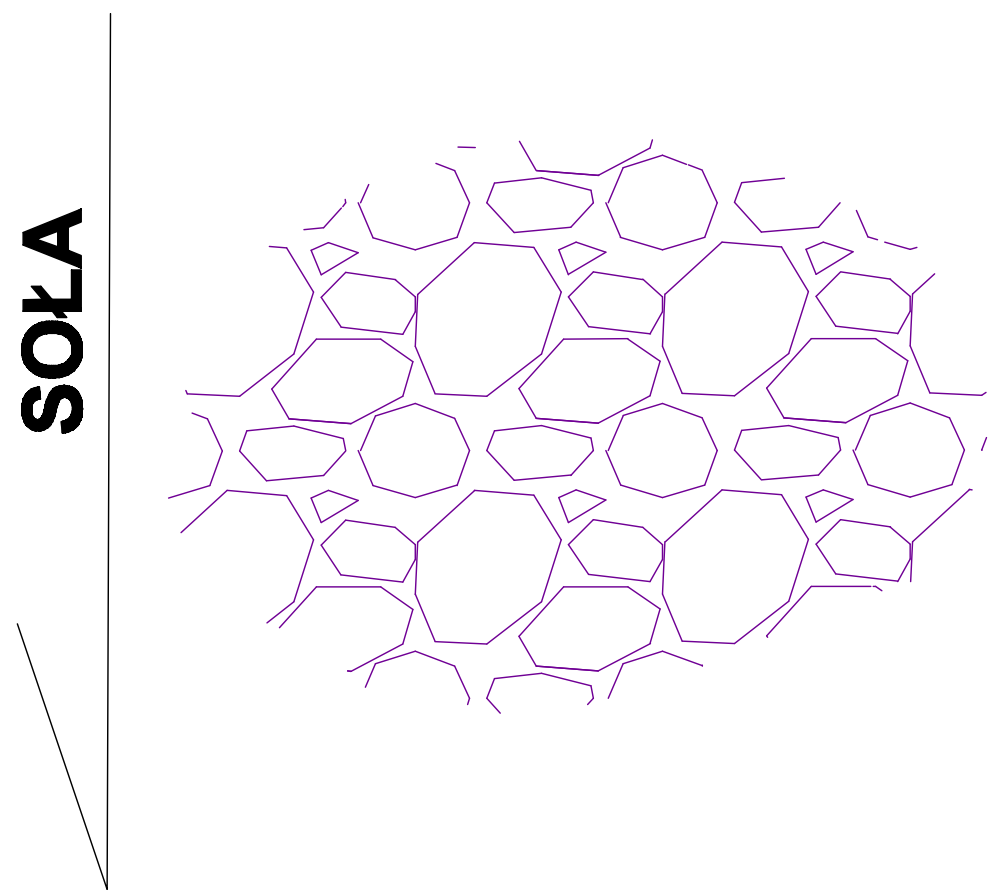

SZKODY POWODZIOWE - WIDOK
SZKIC WYKONAWCZY DLA ZADANIA: Odbudowa mostu w ciągu drogi gminnej nr 642 049 S “Do Krawców” w Rycerce Dolnej w km 0+570
URZĄD GMINY RAJCZA
OPR. OMAR BUDOWNICTWO KOMUNIKACYJNE INFRASTRUKTURA LĄDOWA