Nr kanc.:6621.5508.2016

Poświadcza się zgodność niniejszej kopii z treścią materiału państwowego zasobu geodezyjnego i kartograficznego

Organ prowadzący państwowy zasób geodezyjny i kartograficzny	STAROSTA ŻYWIECKI
Nazwa materiału zasobu	Mapa zasadnicza
Identyfikator ewidencyjny materiału zasobu	P.2417
Data wykonania kopii	13.07.2016
Imię, nazwisko i podpis osoby reprezentującej organ	Wojciech

Województwo: śląskie
Powiat: żywiecki
Jednostka ewidencyjna: 241711_2, Rajcza
Obręb: 0001, Rajcza

MAPA ZASADNICZA
SKALA 1:500
Układ wsp. płaskich:2000 strefa 6 (18°), układ odn.:Kronsztadt 86
obr.: Rajcza 0001: dz. 10301/119
Sekcje mapy: 6.113.30.25.2.2; 6.113.30.20.4.4

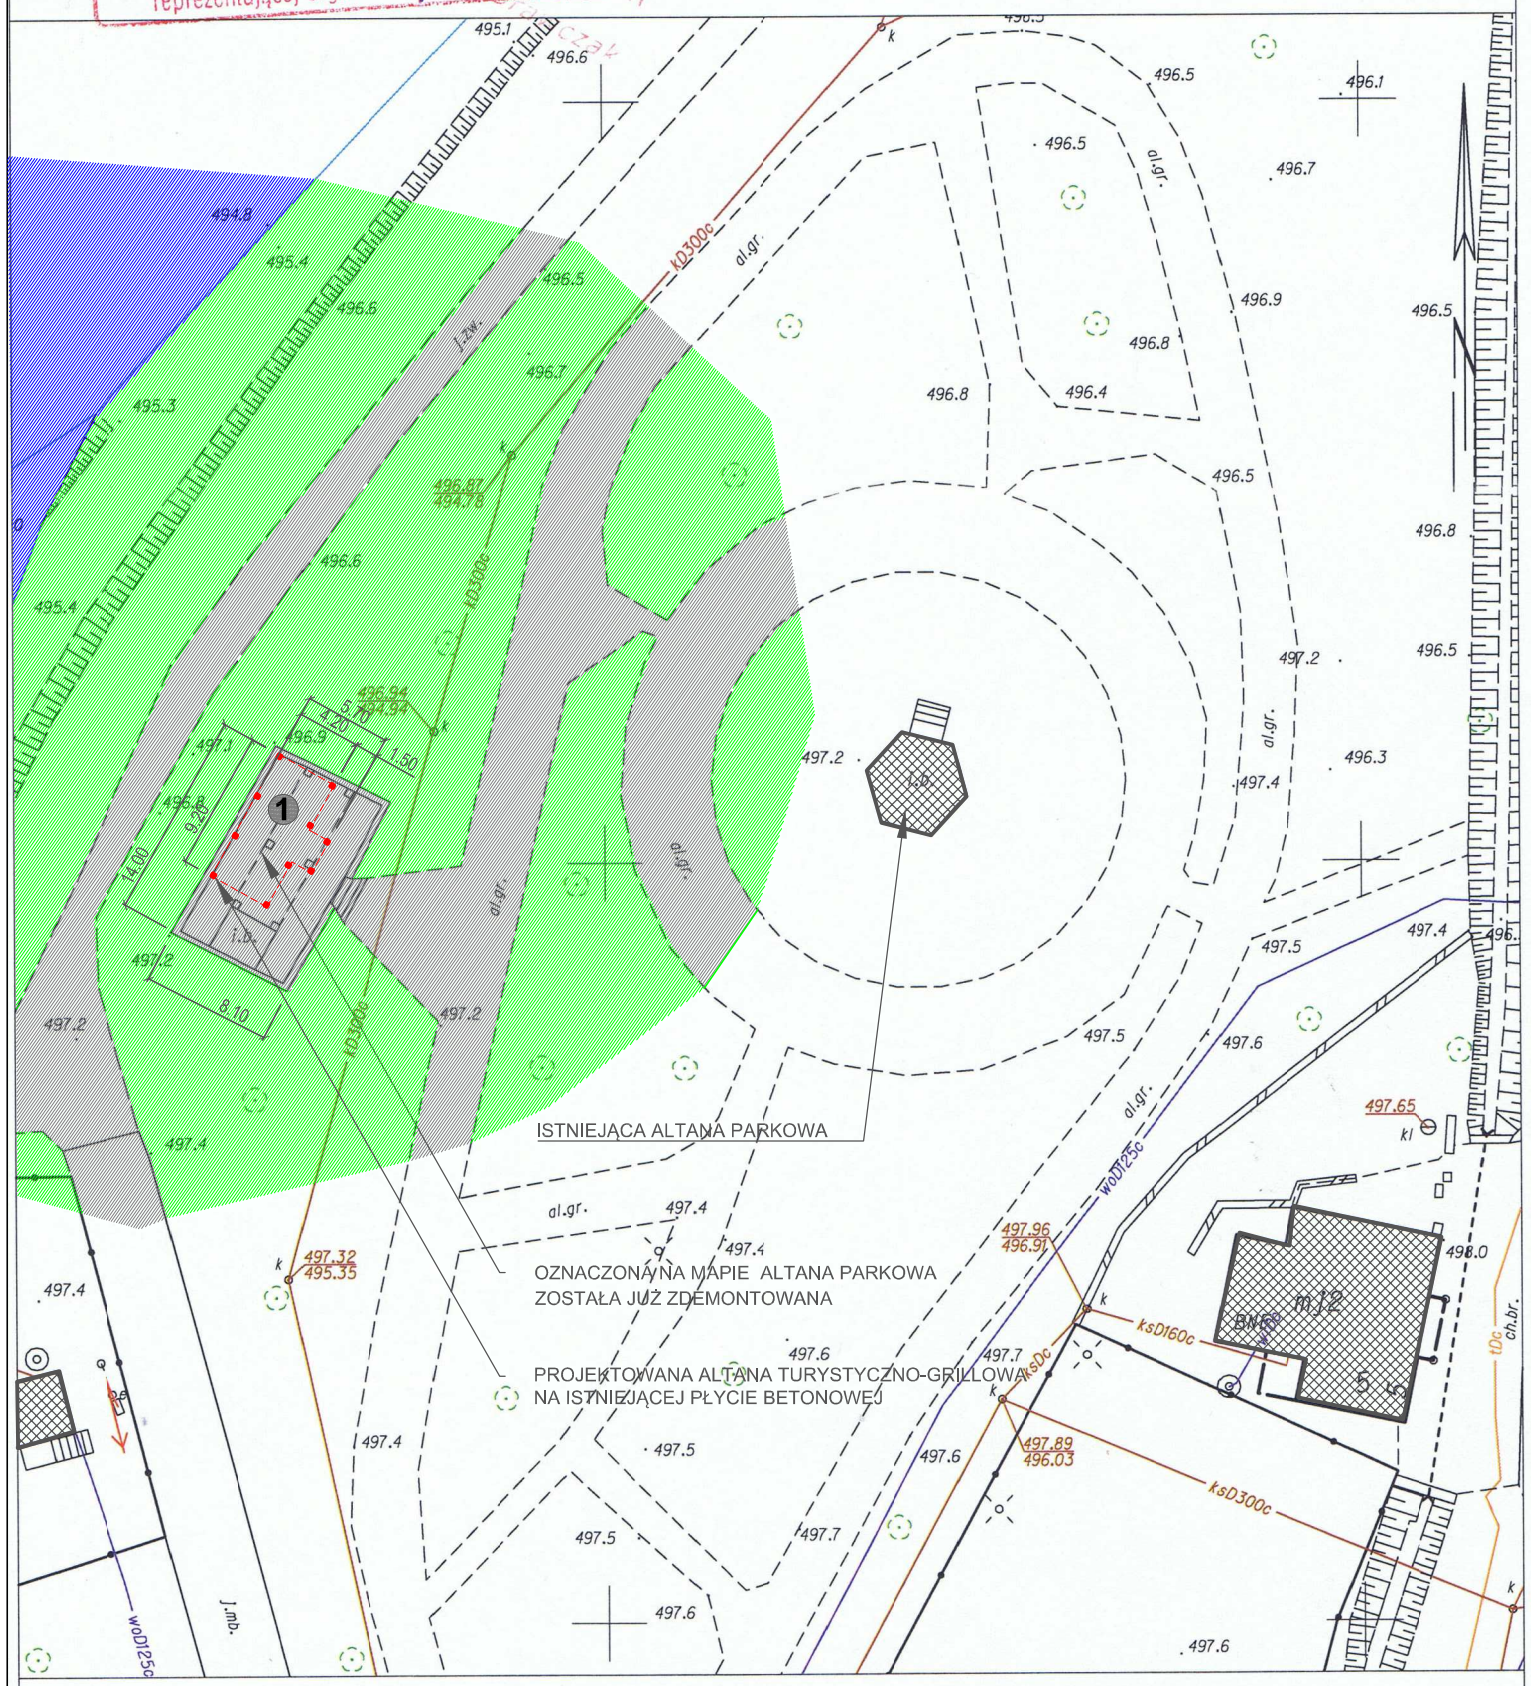

Sporządził(a) wydruk: Adrian Wątroba

Żywiec dn. 2016-07-13

PROJEKT ZAGOSPODAROWANIA TERENU 1:500

LEGENDA:

OZNACZENIA GRAFICZNE:

- PROJEKTOWANA WIATA TURYSTYCZNO-GRILLOWA
- ISTNIEJĄCE OBIEKTY I BUDYNKI SĄSIEDNIE
- ISTNIEJĄCE DOJŚCIA I DOJAZDY UTWARDZONE
- TEREN BIOLOGICZNIE CZYNNY
- TEREN WODY - RZEKA SOŁA

OPIS:

1. PROJEKTOWANA WIATA TURYSTYCZNO-GRILLOWA NA ISTN. PŁYCIE BETONOWEJ
   WIATA OZNACZONA NA MAPIE ZOSTAŁA JUŻ ZDEMONTOWANA

MEDIA:

kD300c — ISTN. RUROCIĄG KANALIZACJI DESZCZOWEJ

NIE PRZEWIDUJE SIĘ DOPROWADZENIA MEDIÓW DO PROJEKTOWANEJ WIATY TURYSTYCZNO-GRILLOWEJ.

UWAGI:

1. POZIOM POSADZKI W PROJEKTOWANEJ WIACIE WYNOSI 0,00m=497,50m n.p.m.
2. WYSOKOŚĆ WIATY OK. 4,6m.
3. TEREN NIE JEST OBJĘTY OCHRONĄ KONSERWATORSKĄ.
4. TEREN NIE PODLEGA WPŁYWOM EKSPLOATACJI GÓRNICZEJ.

ŻYRAFBUD Bartłomiej Żymła
ul. Doliny Miętusiej 8/103
43-300 Bielsko-Biała

NIP: 638-169-03-63 REGON: 241550840

tel. +48 698 164 825
+48 694 912 389

PROJEKT:	**PROJEKT WIATY TURYSTYCZNO-GRILLOWEJ NA ISTNIEJĄCEJ PŁYCIE BETONOWEJ W PARKU WIEJSKIM W RAJCZY, 34-370 RAJCZA, DZ. NR 10301/119**
INWESTOR:	**URZĄD GMINY RAJCZA, 34-370 RAJCZA UL. GÓRSKA 1**
RYSUNEK:	**PROJEKT ZAGOSPODAROWANIA TERENU**

GŁÓWNY PROJEKTANT ARCHITEKTURY: mgr inż. arch. KRYSTYNA SIWCZYK, Upr. nr 263/2000		DATA: LIPIEC 2016 R.
		BRANŻA: ARCHITEKTURA I KONSTRUKCJA
PROJEKTANT: mgr inż. BARTŁOMIEJ ŻYMŁA		ETAP: PROJEKT BUDOWLANY
		SKALA: **1:500**
PROJEKTANT: mgr inż. DOROTA ŻYMŁA		NR RYS.: **01**