

ELEMENTY
KONSTRUKCYJNE WIATY:

Uwaga! Wszystkie elementy nośne drewniane zaprojektowano z drewna klasy C24. ELEMENTY KONSTRUKCYJNE DREWNIANE NALEŻY ŁĄCZYĆ ZE SOBĄ NA TRADYCYJNE ZŁĄCZA CIESIELSKIE!

(S) SŁUP 20x20cm

(M) MIECZE 10x16cm

SŁUP DREWNIANY 20x20cm
Z MIECZAMI 10x16cm,
OSADZONY NA KOTWIE UKRYTEJ

BALUSTRADA DREWNIANA


SŁUPEK BALUSTRADY DREWNIANEJ

BLAT ROBOCZY, DREWNIANY


GRILL KAMIENNY Z PODWIESZANYM
RUSZTEM STALOWYM I OKAPEM
O ŚREDNICY 160cm WYKONANYM
Z BLACHY

KANAŁ DOPŁYWOWY POWIETRZA
DO SPALANIA, Z POPIELNIKA

ŁAWKI I STOŁY DREWNIANE
Z LOGO GMINY RAJCZA

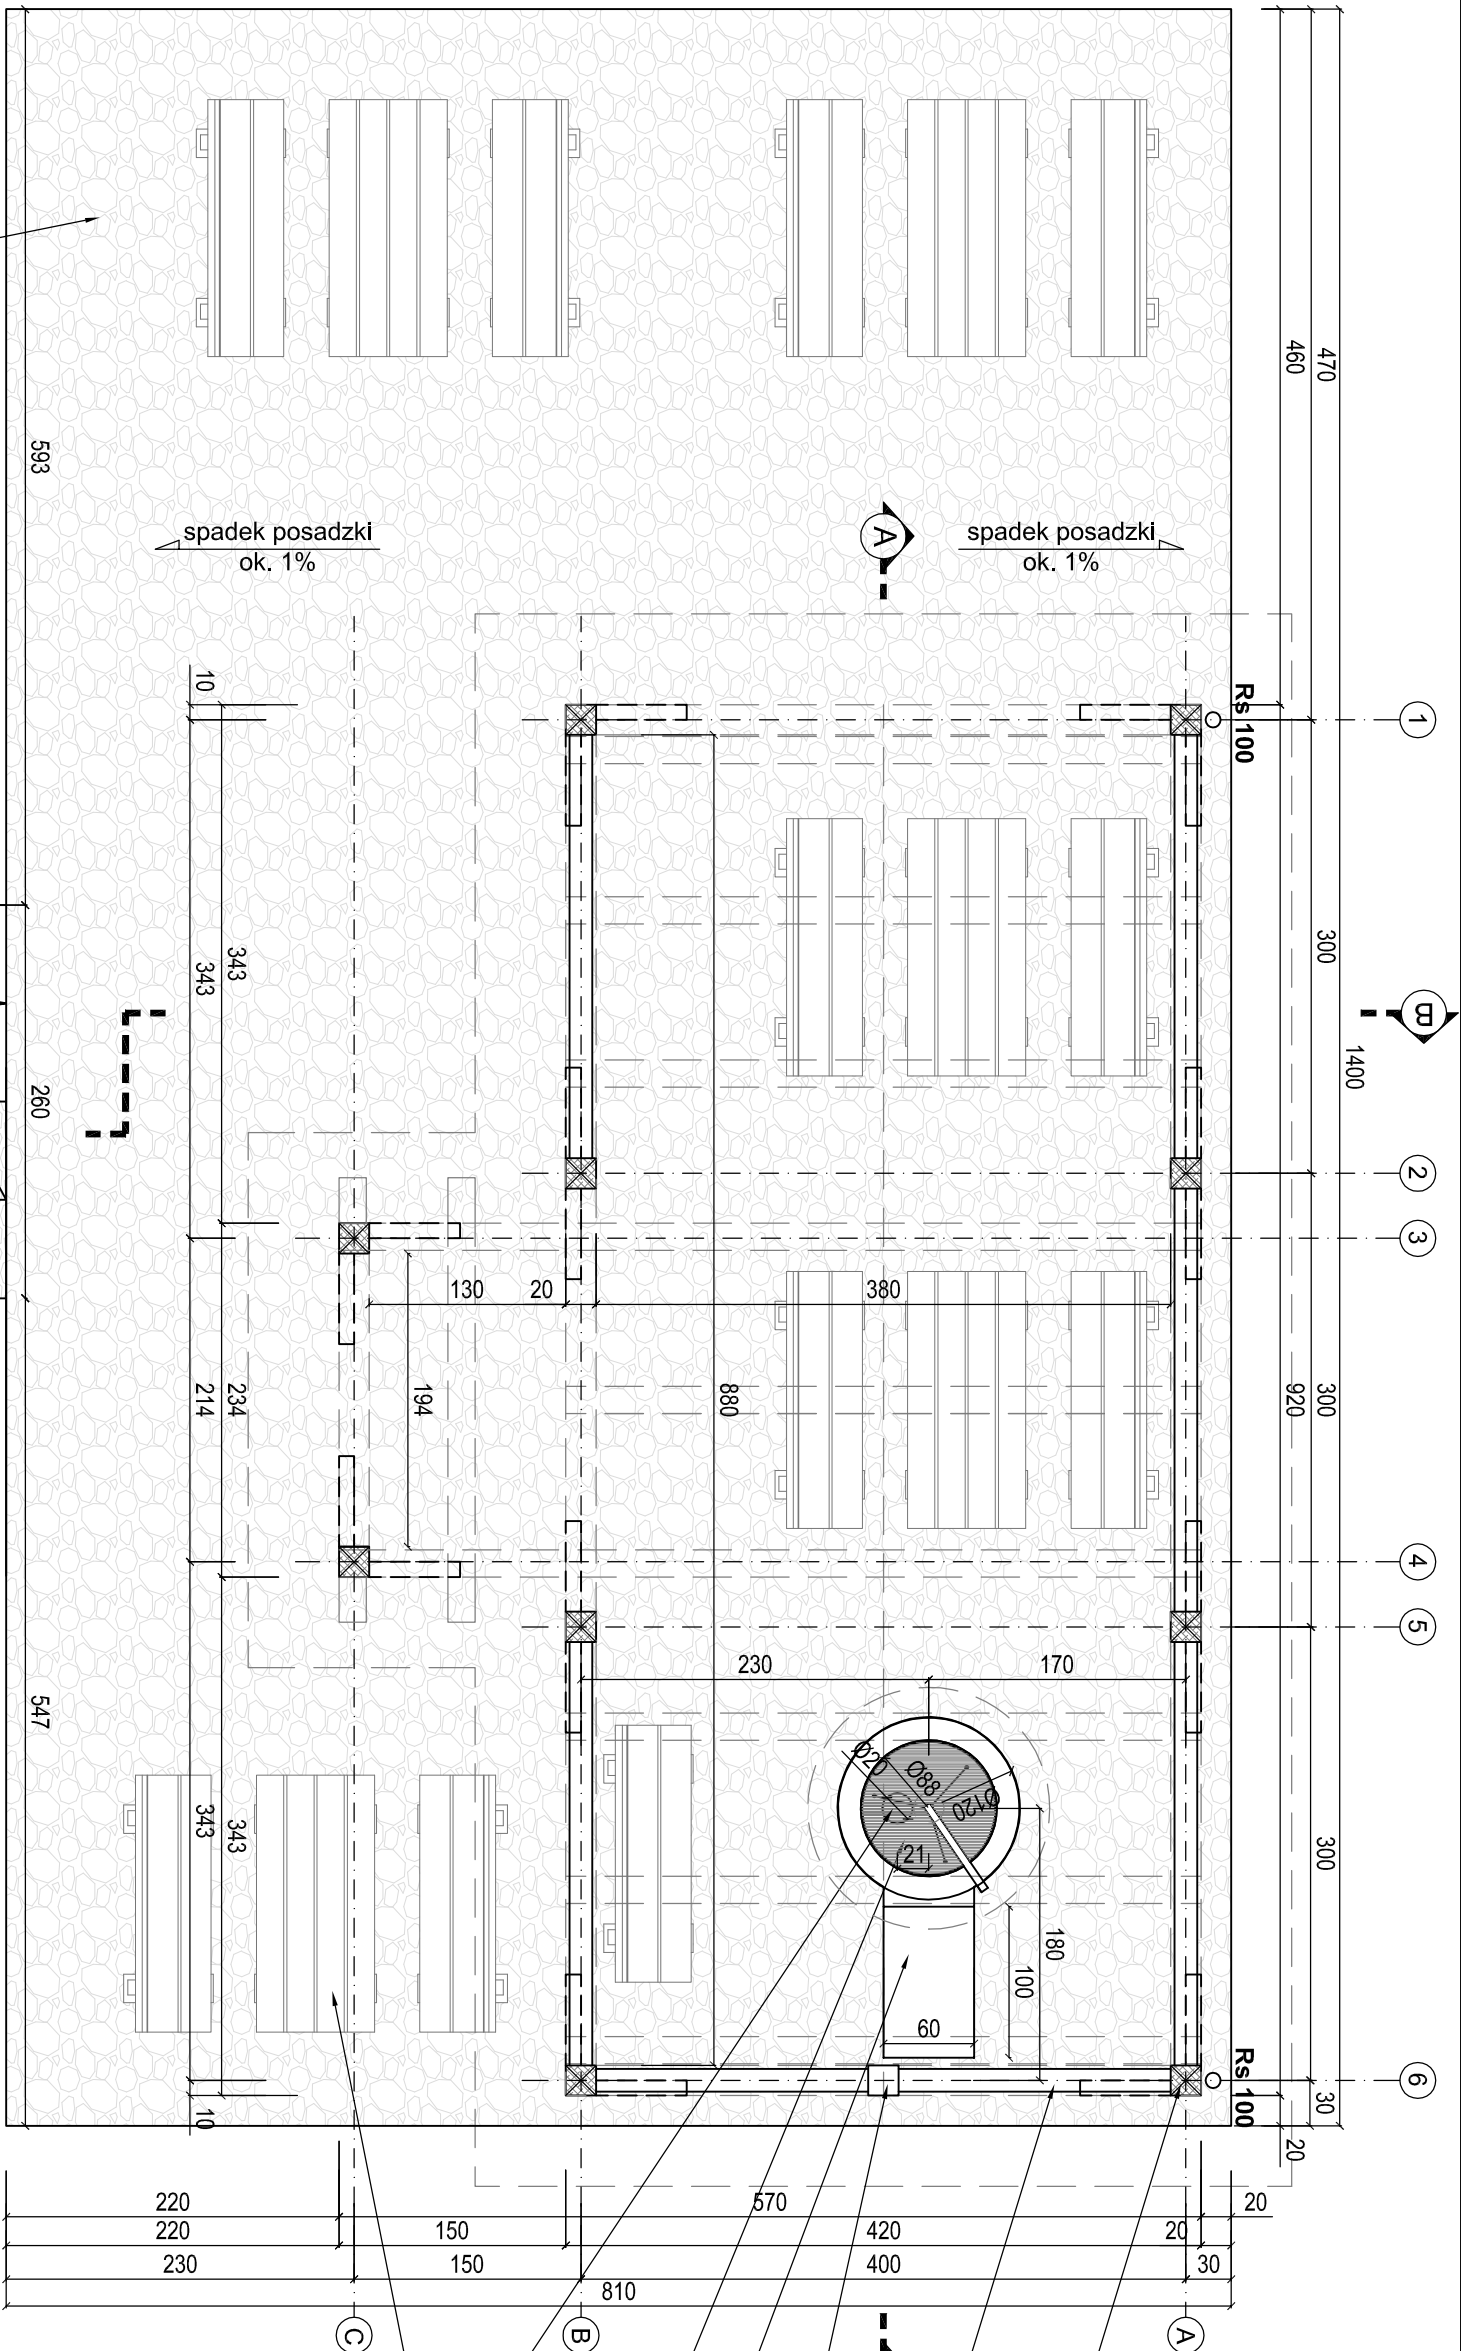

ISTNIEJĄCA PŁYTA BETONOWA
O WYMIARACH 8,1m x 14,0m
DLA KTÓREJ PRZEWIDUJE SIĘ
WYKONANIE REMONTU
I UŁOŻENIE NOWEJ NAWIERZCHNI
(POSADZKI) Z KAMIENIA

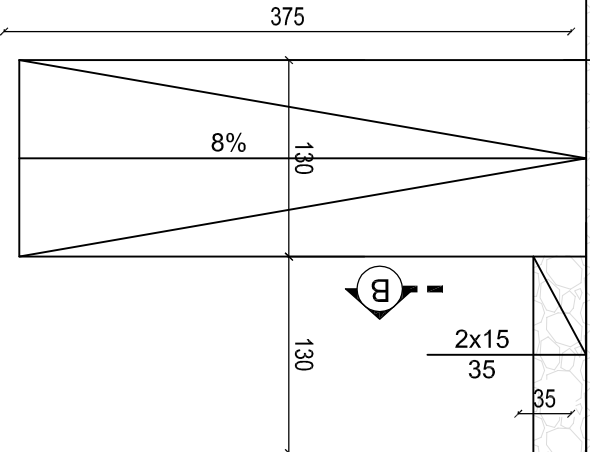

PROJEKTOWANA WIATA
POWIERZCHNIA ZABUDOWY : 42,15m²

ŻYRAFEBUD Bartłomiej Żymła ul. Doliny Mięśusiej 8/103 43-300 Bielesko-Biała NIP: 638-169-03-63 REGON: 241550840		tel. +48 696 164 825 +48 694 912 389
PROJEKT:	PROJEKT WIATY TURYSTYCZNO-GRILLOWEJ NA ISTNIEJĄCEJ PŁYTCIE BETONOWEJ W PARKU WIEJSKIM W RAJCZY, 34-370 RAJCZA, DZ. NR 10301/119	
INWESTOR:	URZĄD GMINY RAJCZA, 34-370 RAJCZA UL. GÓRSKA 1	
RYSUJEK:	RZUT PODSTAWOWY	
GŁÓWNY PROJEKTANT ARCHITEKTURY:		DATA: LIPIEC 2016 R.
mgr inż. arch. KRYSTYNA SIWCZYK Upr. nr 263/2000		BRANŻA: ARCHITEKTURA I KONSTRUKCJA
PROJEKTANT:		ETAP: PROJEKT BUDOWLANY
mgr inż. BARTŁOMIEJ ŻYMLA		SKALA: 1:50
PROJEKTANT:		NR RYS.: 02
mgr inż. DOROTA ŻYMLA		