


**ELEMENTY
BELKOWANIA STROPU:**

Uwaga! Wszystkie elementy nosne drewniane zaprojektowano z drewna klasy C24.
ELEMENTY KONSTRUKCYJNE DREWNIANE NALEŻY ŁĄCZYĆ ZE SOBĄ NA TRADYCYJNE ZŁĄCZA CIESIELSKIE!

- (B) BELKA 18x24cm
(B1) BELKA 12x24cm
(P) PLATEW 20x20cm
(S) SŁUP 20x20cm
(M) MIECZE 10x16cm

OKAP Ø160cm I KOMIN Ø20cm
WYKONANY Z BLACHY

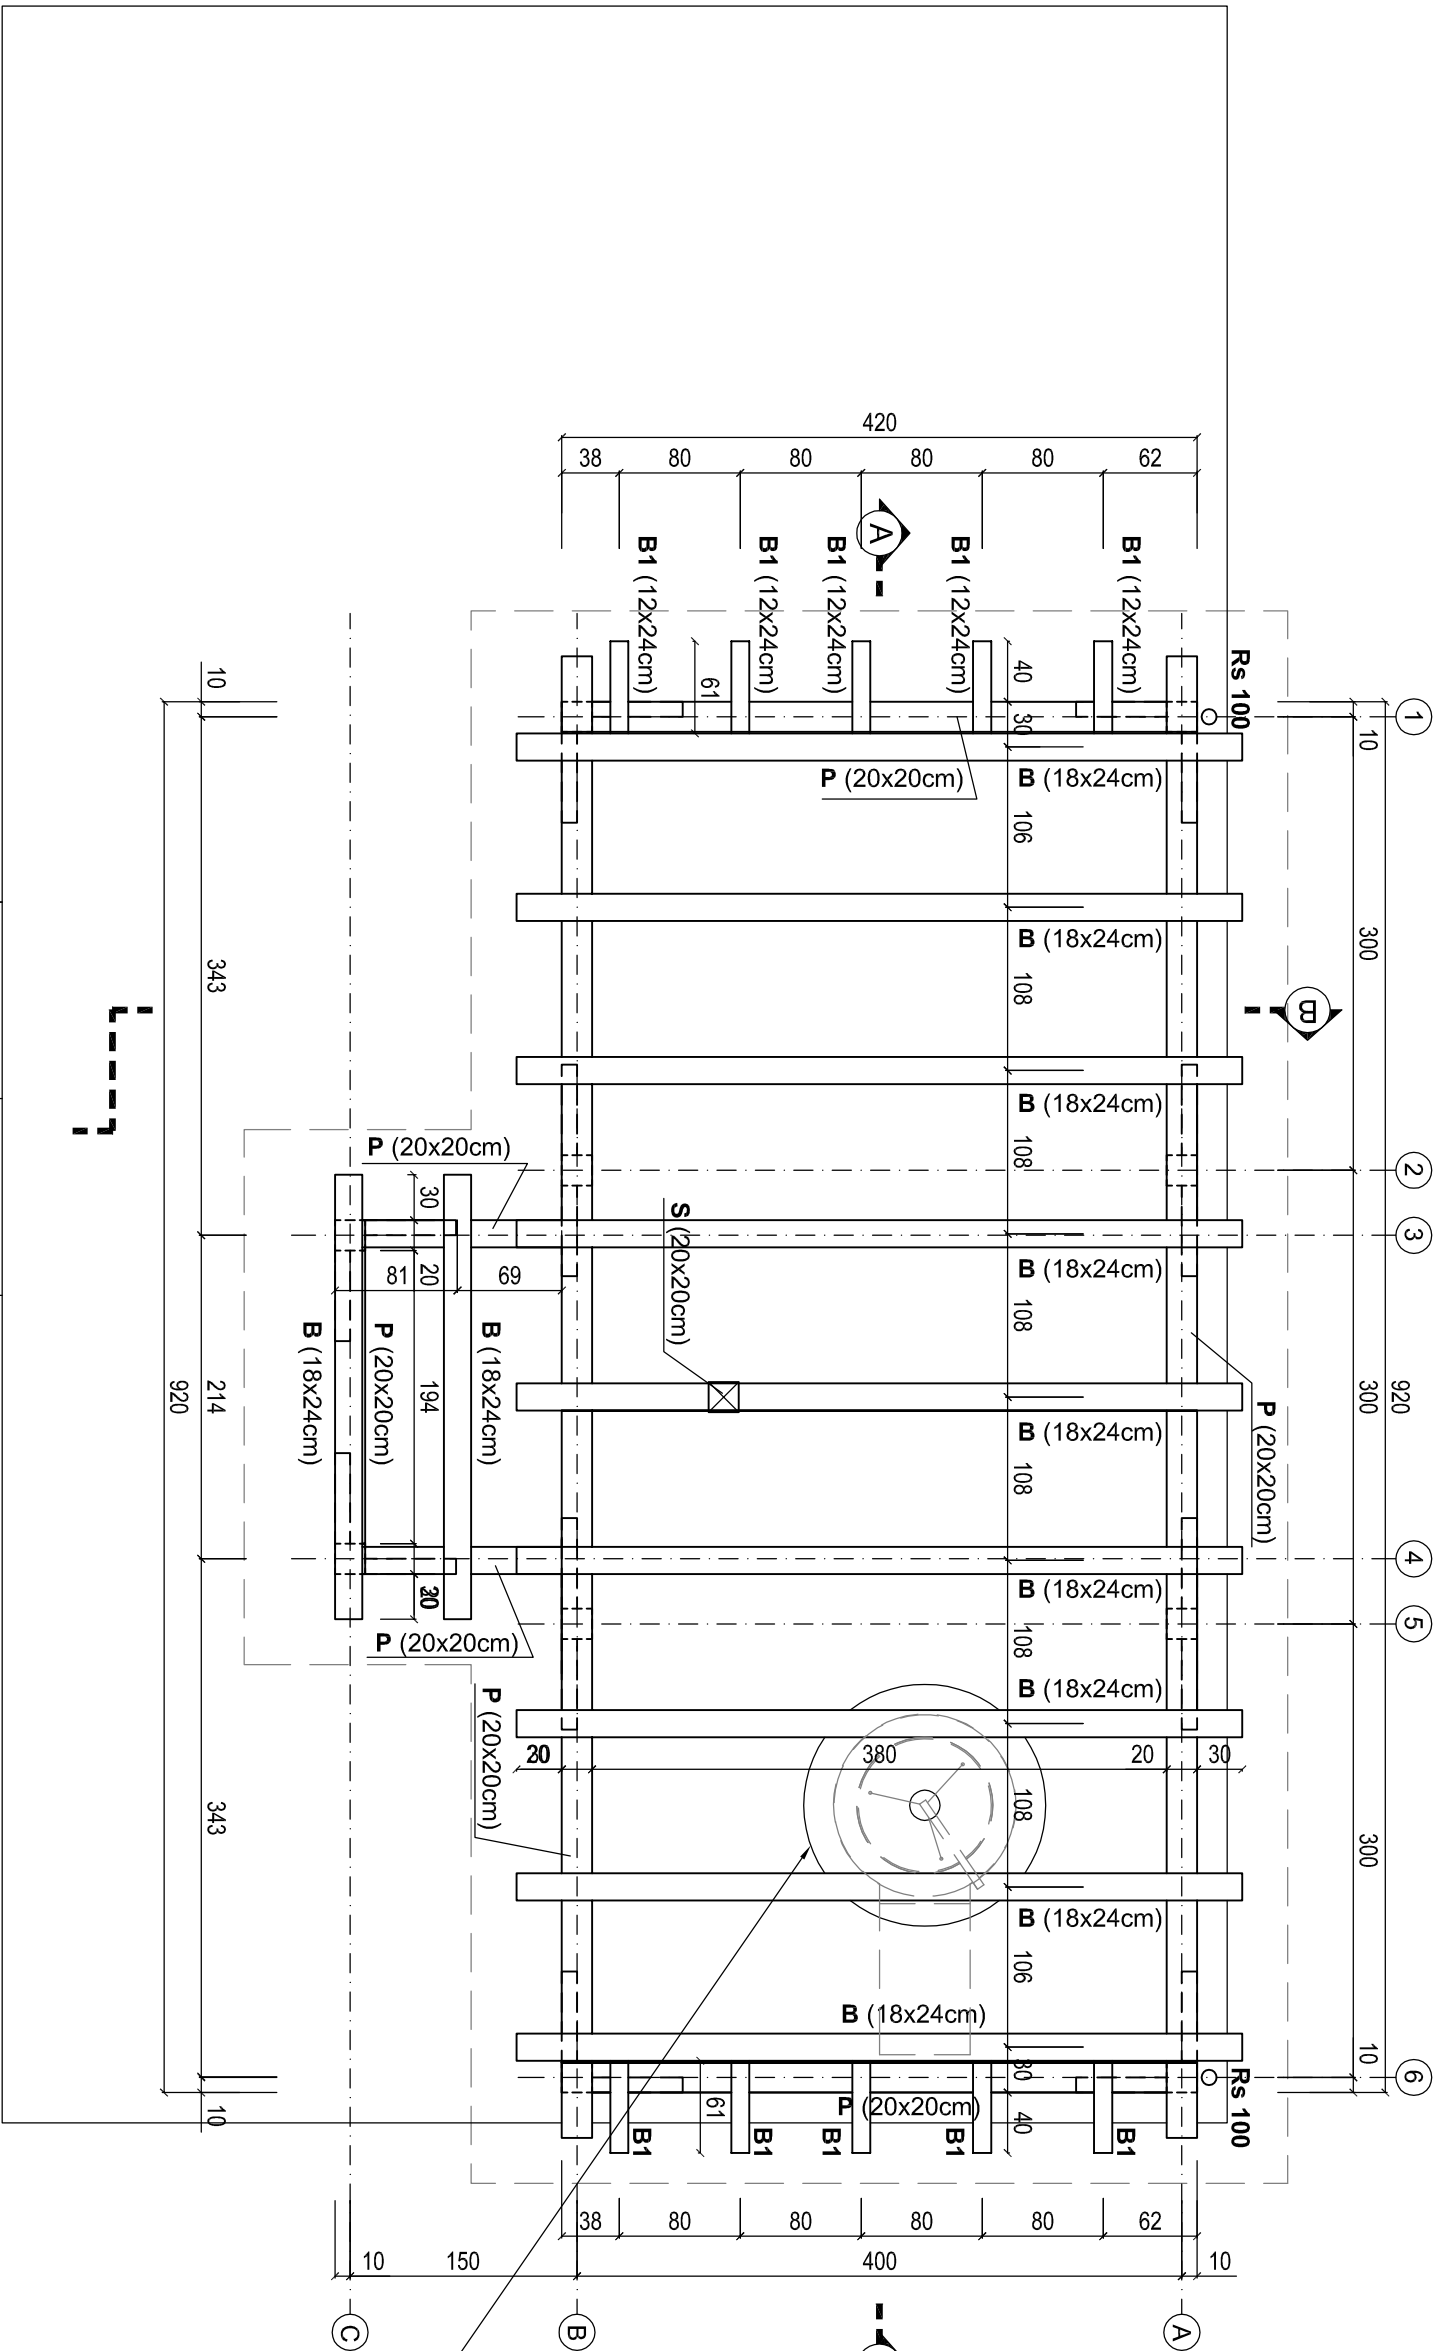

ŻYRAFEBUD Bartłomiej Żymła
ul. Doliny Miękusiej 8/103
43-300 Bielesko-Biała
tel. +48 698 164 825
+48 694 912 389
NIP: 638-169-03-63 REGON: 241560840

PROJEKT: **PROJEKT WIATY TURYSTYCZNO-GRILLOWEJ NA ISTNIEJĄCEJ PŁYCIE BETONOWEJ W PARKU WIEJSKIM
W RAJCZY, 34-370 RAJCZA, DZ. NR 10301/119**

INWESTOR: **URZĄD GMINY RAJCZA, 34-370 RAJCZA UL. GÓRSKA 1**

RYSUNEK: **RZUT BELKOWANIA STROPU**

GLÓWNY PROJEKTANT ARCHITEKTURY:
mgr inż. arch. KRYSTYNA SIWCZYK
Upr. nr 263/2000

DATA: LIPIEC 2016 R.

BRANŻA: ARCHITEKTURA
I KONSTRUKCJA

PROJEKTANT:
mgr inż. BARTŁOMIEJ ŻYMLA

ETAP: PROJEKT BUDOWLANY

SKALA: **1:50**

PROJEKTANT:
mgr inż. DOROTA ŻYMLA

NR RYS.: **03**