


KONSTRUKCYJNE DACHU:

Uwaga! Wszystkie elementy nośne drewniane zapojekowane z drewna klasy C24. ELEMENTY KONSTRUKCYJNE DREWNIANE NALEŻY ŁĄCZYĆ ZE SOBĄ NA TRADYCYJNE ZŁĄCZA CIĘSIELSKIE!

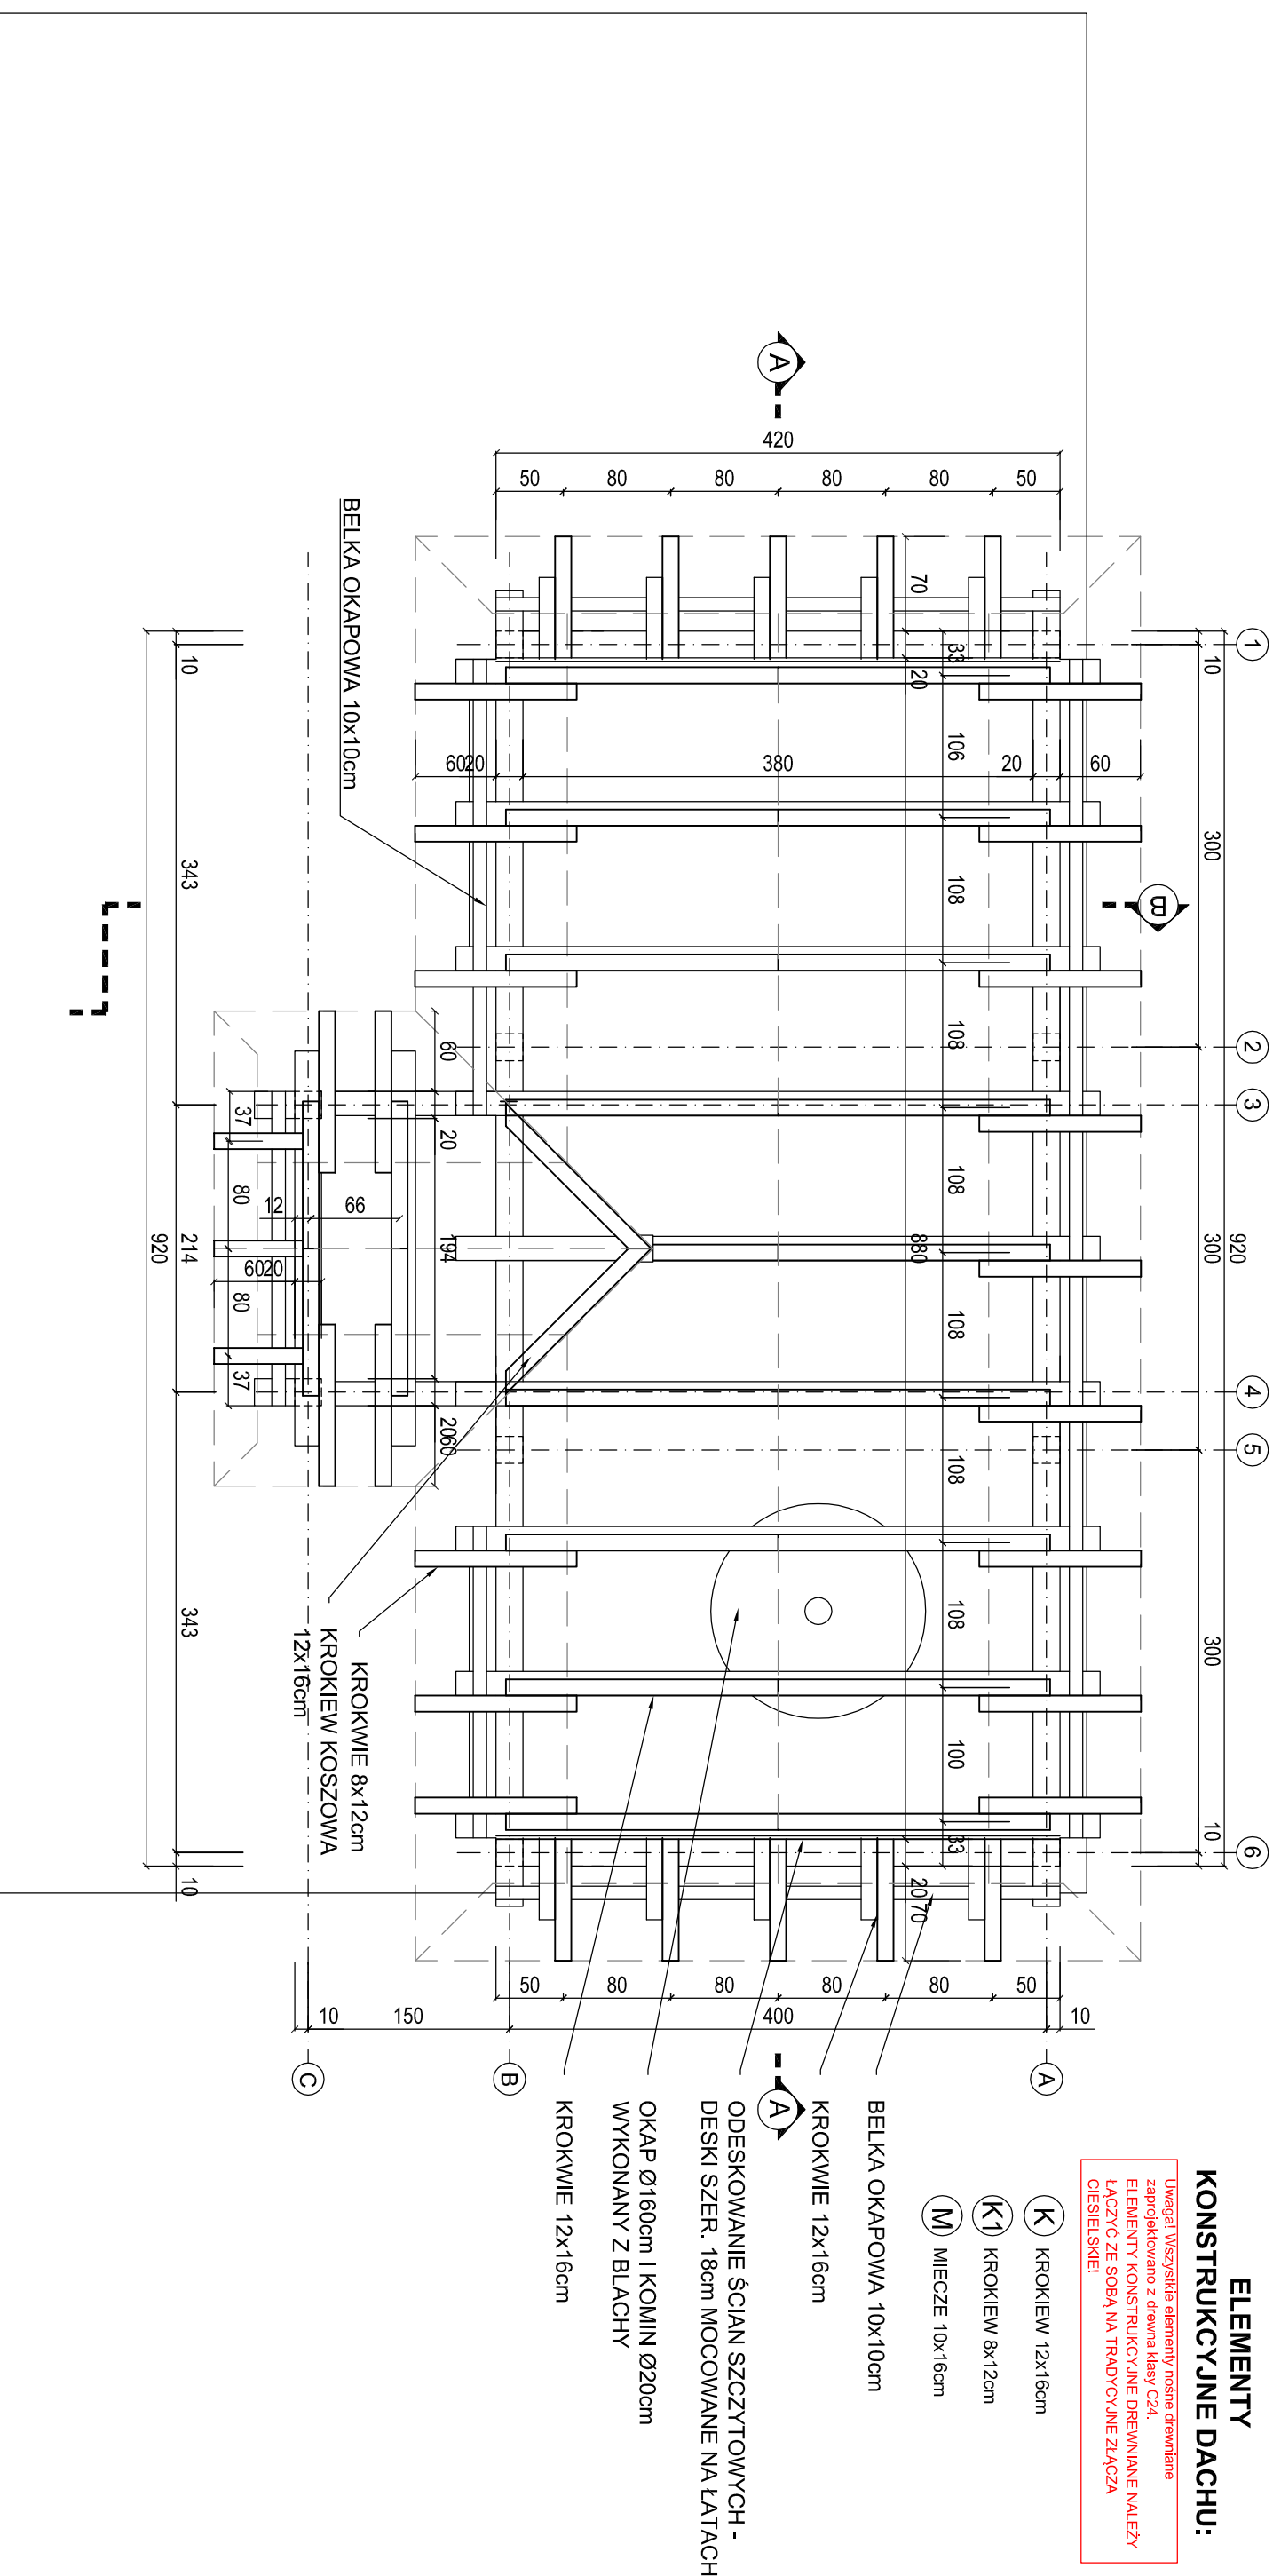

ŻYRAFEBUD Bartłomiej Żymła ul. Dołiny Miętusiej 8/103 43-300 Bieleśko-Biała		tel. +48 698 164 825 +48 694 912 389
NIP: 638-169-03-63 REGON: 241550840		
PROJEKT: PROJEKT WIATY TURYSTYCZNO-GRILLOWEJ NA ISTNIEJĄCEJ PŁYTCIE BETONOWEJ W PARKU WIEJSKIM W RAJCZY, 34-370 RAJCZA, DZ. NR 10301/119		
INWESTOR: URZĄD GMINY RAJCZA, 34-370 RAJCZA UL. GÓRSKA 1		
RYSUNEK: RZUT WIEŻBY DACHOWEJ		
GŁÓWNY PROJEKTANT ARCHITEKTURY: mgr inż. arch. KRYSZYNA SIWCZYK Upr. nr 263/2000		DATA: LIPIEC 2016 R. BRANŻA: ARCHITEKTURA I KONSTRUKCJA
PROJEKTANT: mgr inż. BARTŁOMIEJ ŻYMLA		ETAP: PROJEKT BUDOWLANY SKALA: 1:50
PROJEKTANT: mgr inż. DOROTA ŻYMLA		NR RYS.: 04