



PRZEKRÓJ A-A

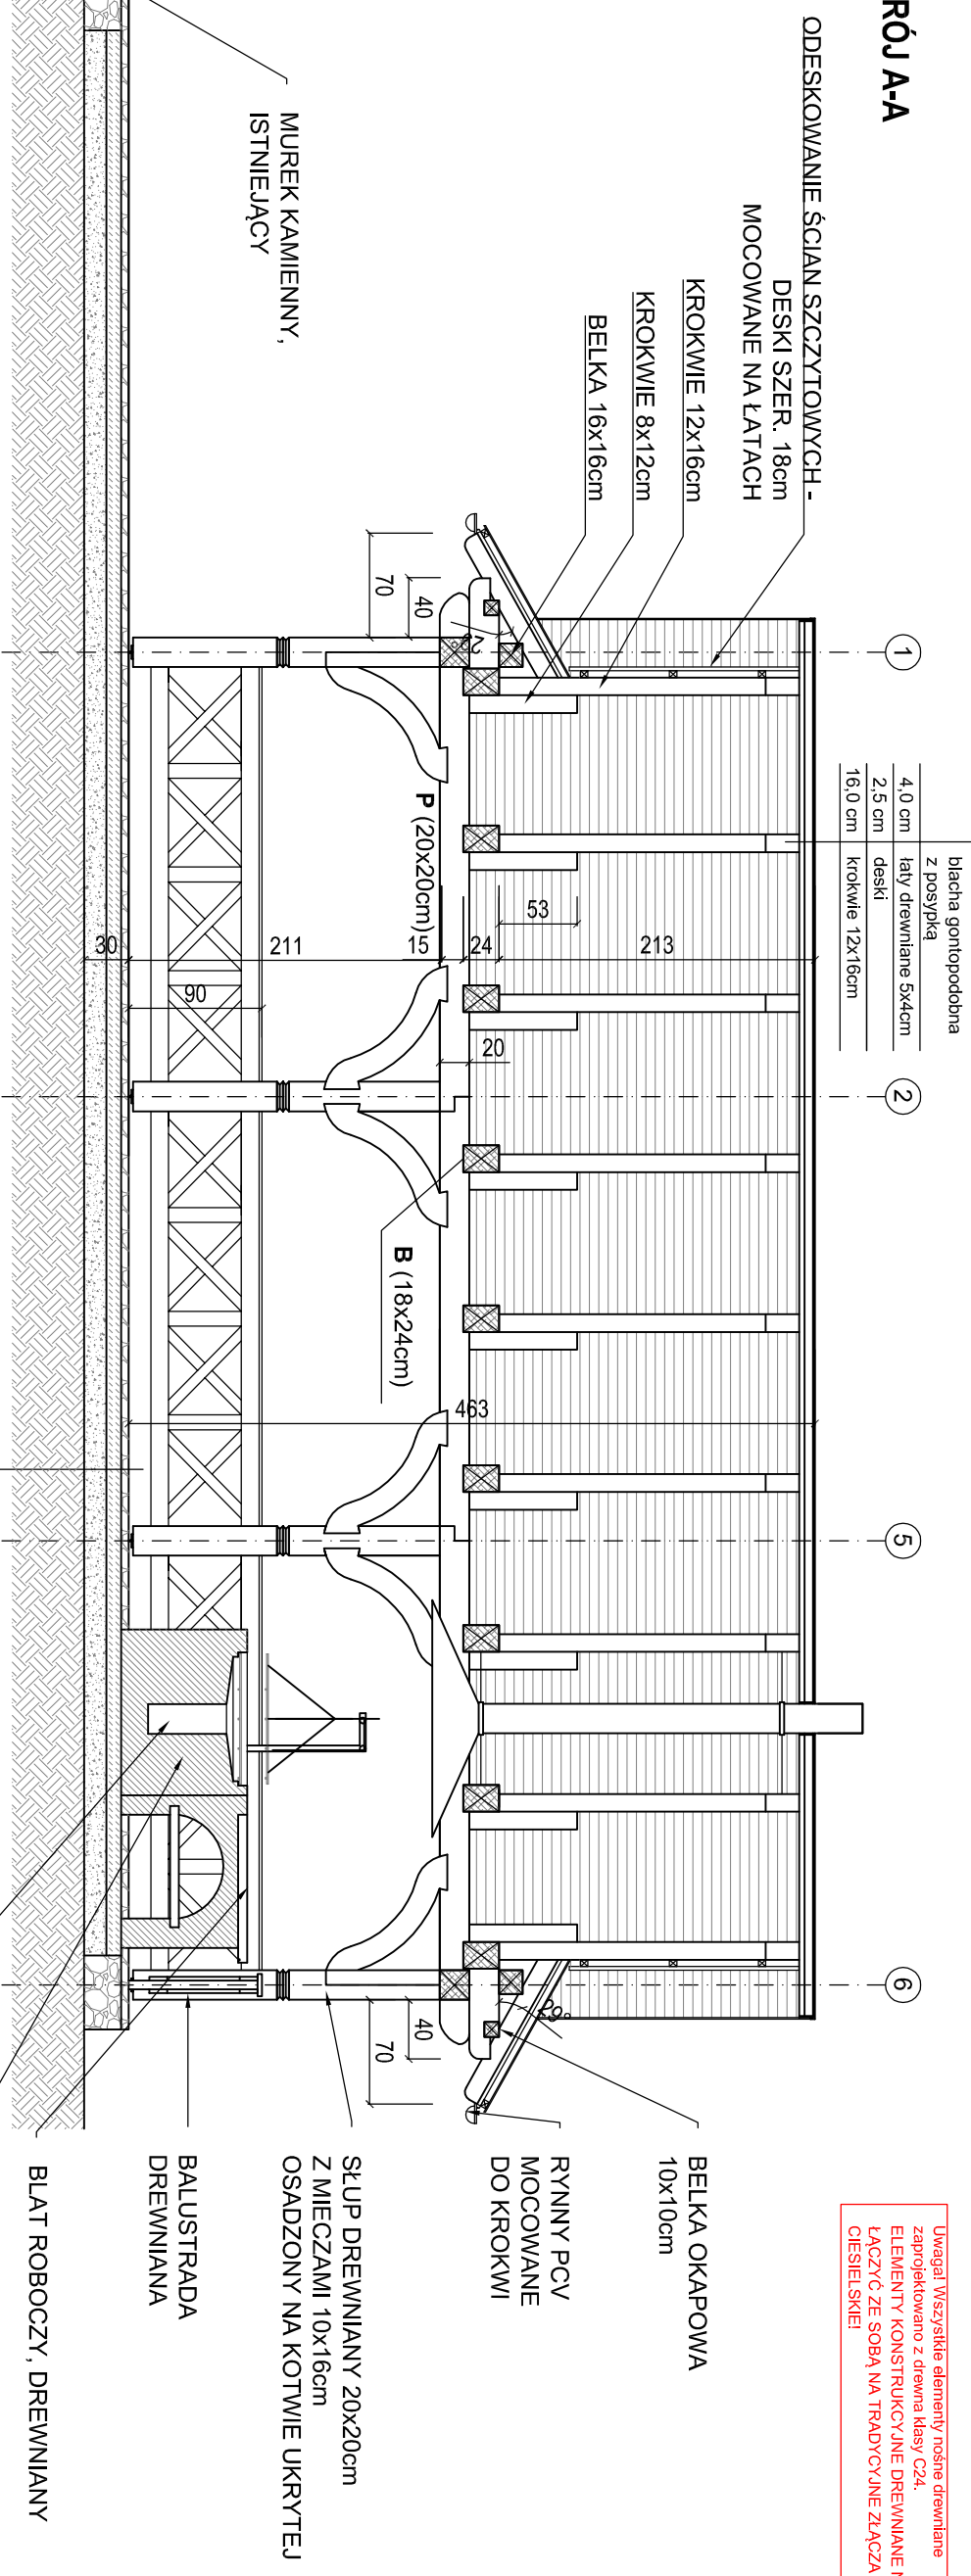

Uwaga! Wszystkie elementy nośne drewniane zapojektowano z drewna klasy C24. ELEMENTY KONSTRUKCYJNE DREWNIANE NALEŻY ŁĄCZYĆ ZE SOBĄ NA TRADYCYJNE ZŁĄCZA CIESIELSKIE!

PRZEKRÓJ B-B

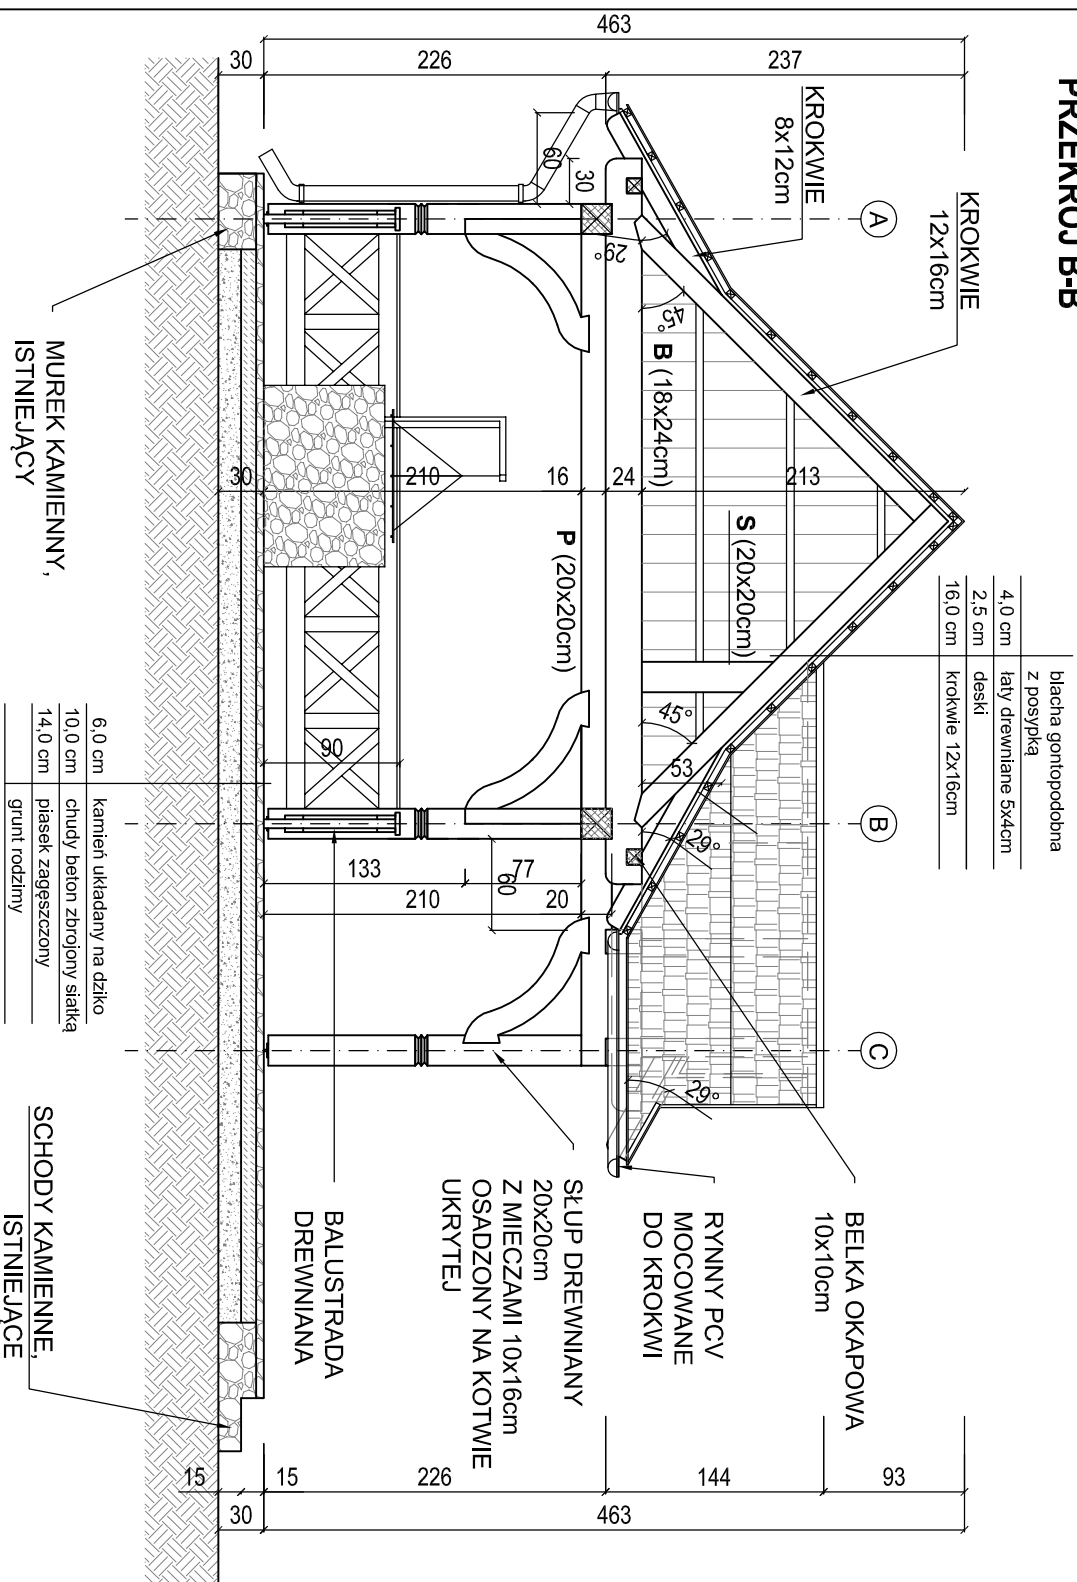

tel. +48 698 164 825 +48 694 912 389	
ŻYRAFBUD Bartłomiej Żymła ul. Dołiny Mieusiej 8/103 43-300 Bielsko-Biała	
NIP: 638-169-03-63 REGON: 241550840	
PROJECT: PROJEKT WIATY TURYSTYCZNO-GRILLOWEJ NA ISTNIEJĄCEJ PŁYTCIE BETONOWEJ W PARKU WIEJSKIM W RAJCZY, 34-370 RAJCZA, DZ. NR 10301/119	
INVESTOR: URZĄD GMINY RAJCZA, 34-370 RAJCZA UL. GÓRSKA 1	
RYSUNEK: PRZEKROJE A-A, B-B	
GŁÓWNY PROJEKTANT ARCHITEKTURY:	
mgr inż. arch. KRYSZYNA SIWCZYK Ulpr. nr 263/2000	
PROJECTANT: mgr inż. BARTŁOMIEJ ŻYMLA	
ETAP: PROJEKT BUDOWLANY	
SKALA: 1:50	
PROJECTANT: mgr inż. DOROTA ŻYMLA	
NR RYS.: 06	