


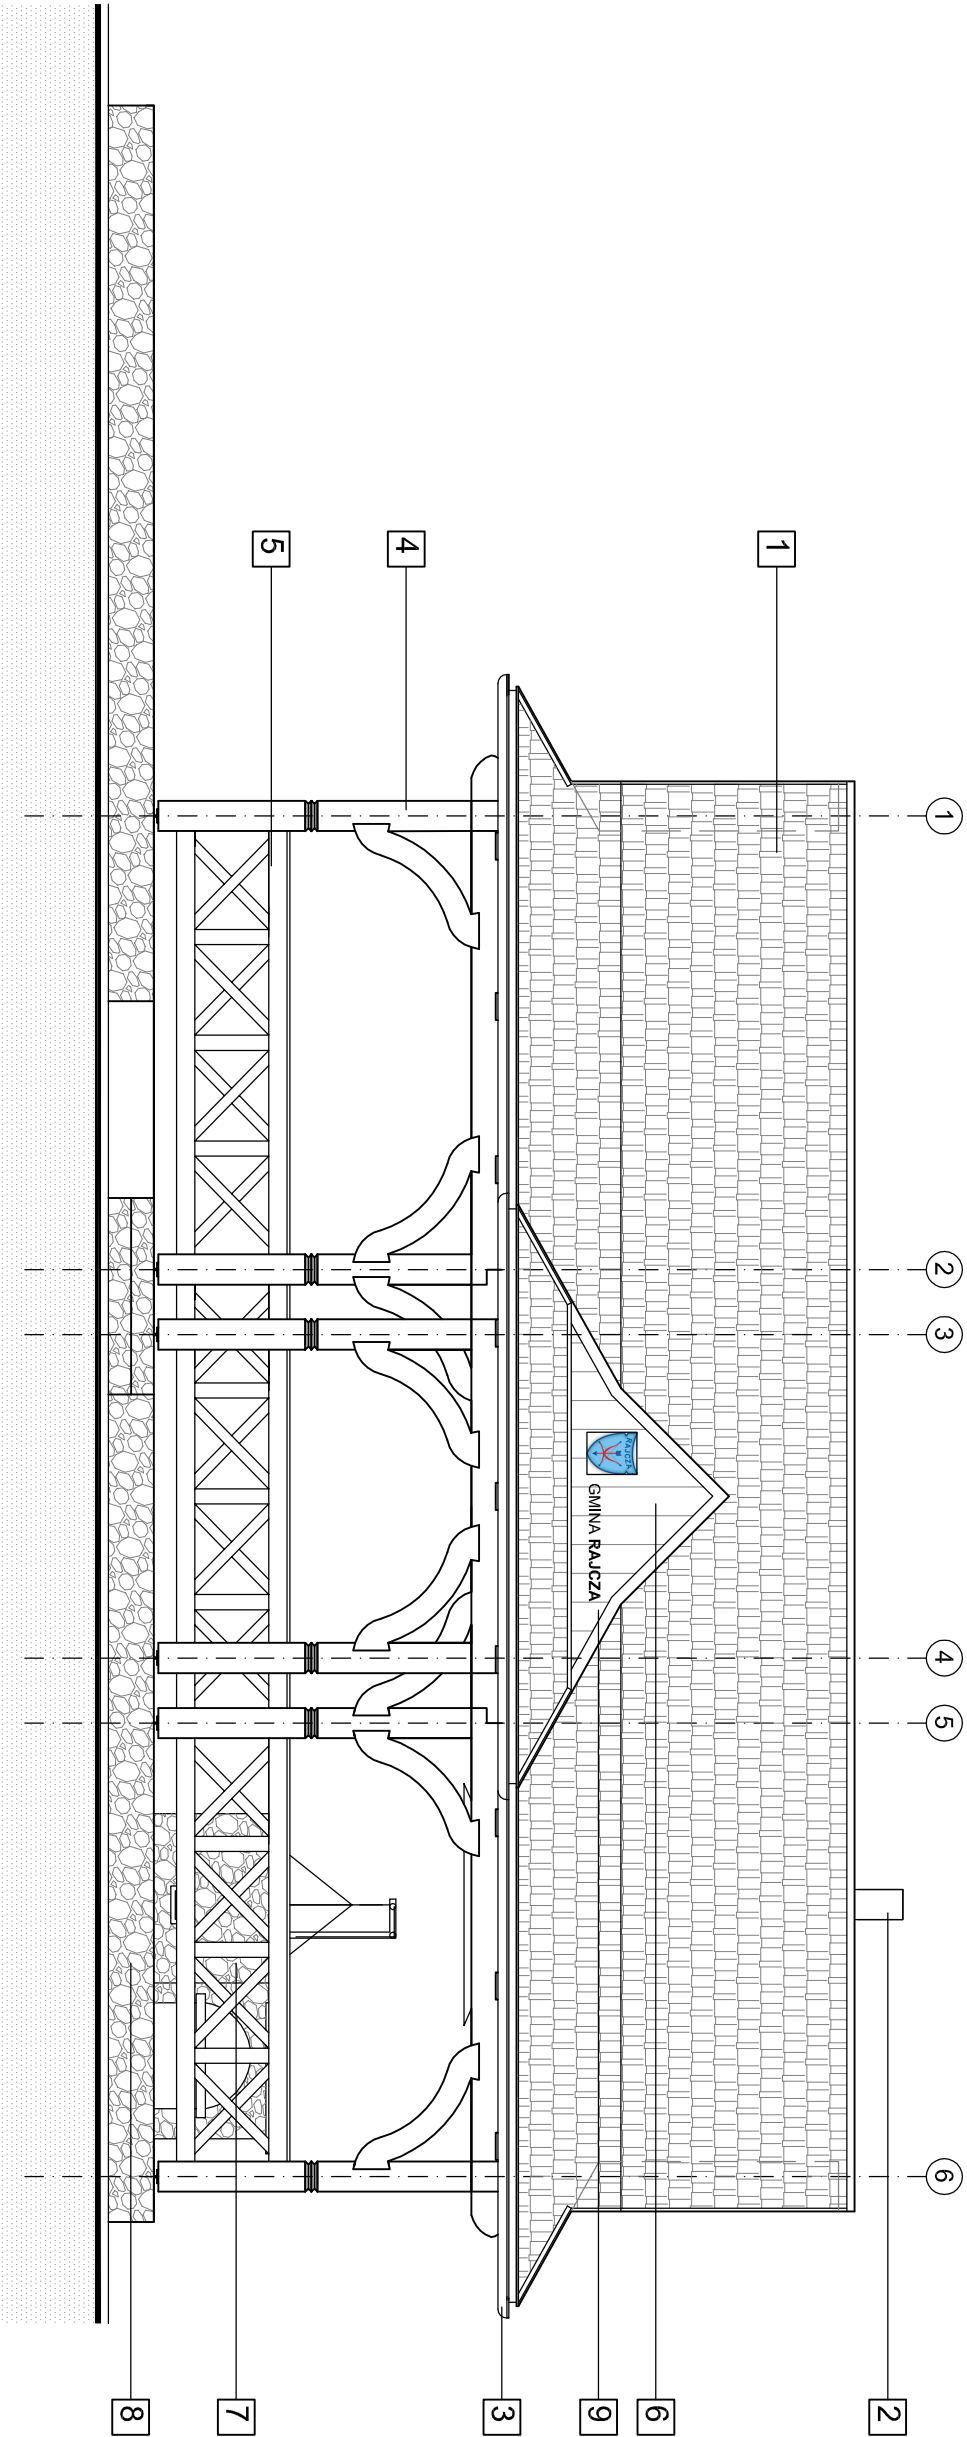

LEGENDA:

- 1

DACH - BLACHA GONTOPODOBNA, Z POSYPKĄ
kolor grafitowy
- 2

KOMIN - RURA STALOWA Ø200mm Z OKAPEM OKRĄGŁYM Ø160cm
kolor czarny
- 3

RYNNY I RURY SPUSTOWE - PCV
kolor grafitowy
- 4

KONSTRUKCJA DREWNIANA WIATY
kolor naturalny drewna
- 5

BALUSTRADA DREWNIANA
kolor naturalny drewna
- 6

ŚCIANA PÓLSZCZYTOWA - OŁACENIE Z DESEK W PIONIE
kolor naturalny drewna
- 7

GRILL KAMIENNY OKRĄGŁY Z RUSZTEM STALOWYM PODWIESZANYM,
POPIELNIKIEM I BLATEM ROBOCZYM DREWNIANYM NA PODMURÓWCE
kamień, stal i drewno
- 8

ISTNIEJĄCA PŁYTA BETONOWA, DLA KTÓREJ PRZEWIDUJE SIĘ WYKONANIE
REMONTU I UŁOŻENIE NOWEJ NAWIERZCHNI (POSADZKI) Z KAMIENIA,
SCHODÓW I POCHYLNI
kamień, beton
- 9

HERB GMINY RAJCZA WRAZ Z NAPISEM

ŻYRAFEBUD Barłomiej Żymła ul. Doliny Mięjskiej 8/103 43-300 Bielesko-Biała NIP: 638-169-03-63 REGON: 241550840 tel. +48 698 164 825 +48 694 912 389	
PROJEKT:	PROJEKT WIATY TURYSTYCZNO-GRILLOWEJ NA ISTNIEJĄCEJ PŁYCE BETONOWEJ W PARKU WIEJSKIM W RAJCZY, 34-370 RAJCZA, DZ. NR 10301/119
INWESTOR:	URZĄD GMINY RAJCZA, 34-370 RAJCZA UL. GÓRSKA 1
RYSUJEK:	WIDOK POŁUDNIOWO-WSCHODNI
GŁÓWNY PROJEKTANT ARCHITEKTURY:	
mgr inż. arch. KRYSZYNA SIWCZYK Upł. nr 263/2000	
PROJEKTANT:	
mgr inż. BARTŁOMIEJ ŻYMLA	
PROJEKTANT:	
mgr inż. DOROTA ŻYMLA	
DATA:	LIPIEC 2016 R.
BRANŻA:	ARCHITEKTURA I KONSTRUKCJA
ETAP:	PROJEKT BUDOWLANY
SKALA:	1:50
NR RYS.:	07