


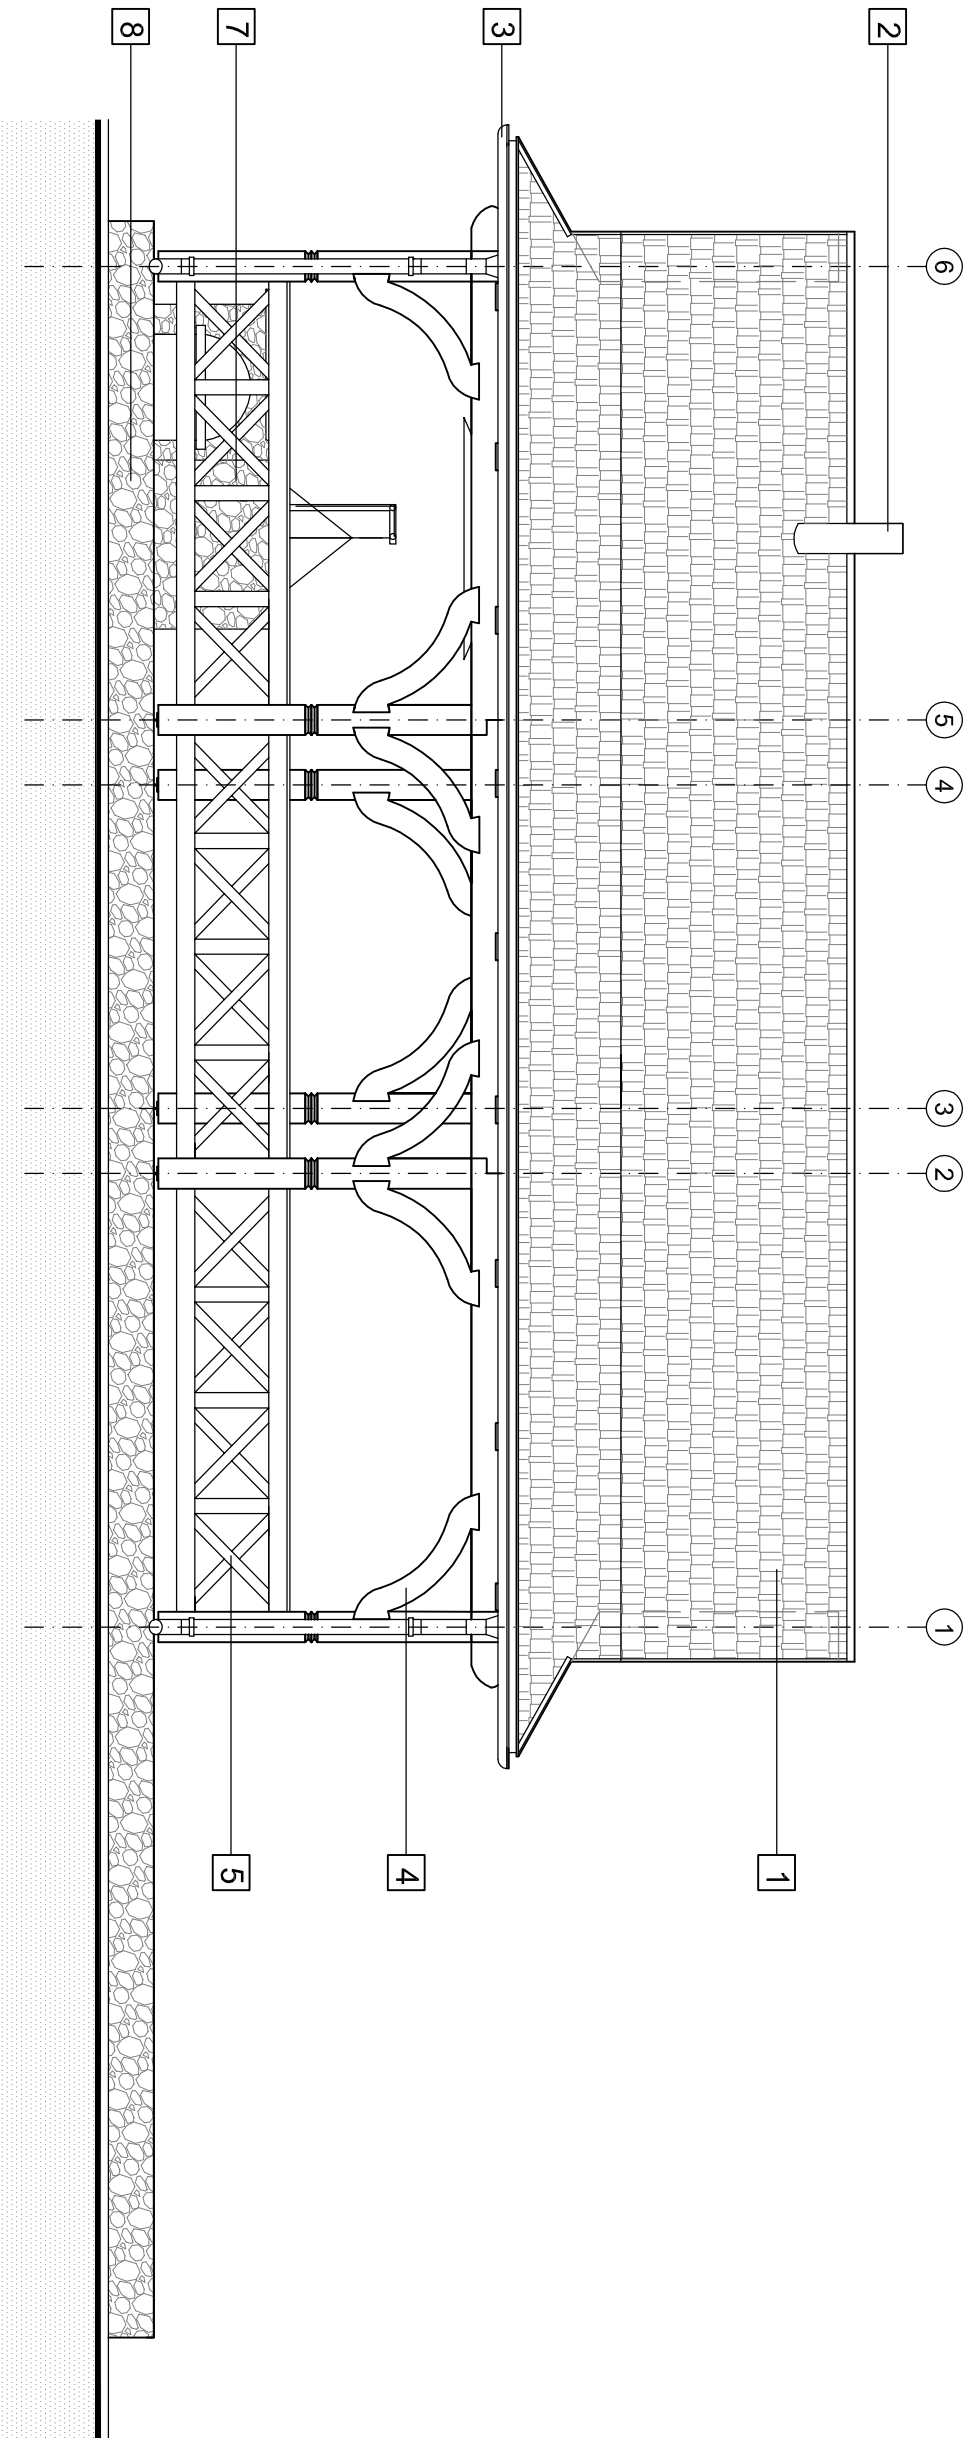

LEGENDA:

- 1

DACH - BLACHA GONTOPODOBNA, Z POSYPKĄ
kolor grafitowy
- 2

KOMIN - RURA STALOWA Ø200mm Z OKAPEM OKRĄGLYM Ø160cm
kolor czarny
- 3

RYNNY I RURY SPUSTOWE - PCV
kolor grafitowy
- 4

KONSTRUKCJA DREWNIANA WIATY
kolor naturalny drewna
- 5

BALUSTRADA DREWNIANA
kolor naturalny drewna
- 7

GRILL KAMIENNY OKRĄGŁY Z RUSZTEM STALOWYM PODWIESZANYM,
POPIELNIKIEM I BLATEM ROBOCZYM DREWNIANYM NA PODMURÓWCE
kamień, stal i drewno
- 8

ISTNIEJĄCA PŁYTA BETONOWA, DLA KTÓREJ PRZEWIDUJE SIĘ WYKONANIE
REMONTU I UCŁOŻENIE NOWEJ NAWIERZCHNI (POSADZKI) Z KAMIENIA,
SCHODÓW I POCHYLNI
kamień, beton

ŻYRAFEBUD Bartłomiej Żymła ul. Doliny Mięśusiej 8/103 43-300 Bielesko-Biała NIP: 638-169-03-63 REGON: 241550840		tel. +48 698 164 825 +48 694 912 389	
PROJEKT:	PROJEKT WIATY TURYSTYCZNO-GRILLOWEJ NA ISTNIEJĄCEJ PŁYCE BETONOWEJ W PARKU WIEJSKIM W RAJCZY, 34-370 RAJCZA, DZ. NR 10301/119		
INWESTOR:	URZĄD GMINY RAJCZA, 34-370 RAJCZA UL. GÓRSKA 1		
RYSUNEK:	WIDOK PÓŁNOCNO-ZACHODNI		
GŁÓWNY PROJEKTANT ARCHITEKTURY:		DATA:	LIPIEC 2016 R.
mgr inż. arch. KRYSZYNA SIWCZYK Upł. nr 263/2000		BRANŻA:	ARCHITEKTURA I KONSTRUKCJA
PROJEKTANT:	mgr inż. BARTŁOMIEJ ŻYMLA	ETAP:	PROJEKT BUDOWLANY
		SKALA:	1:50
PROJEKTANT:	mgr inż. DOROTA ŻYMLA	NR RYS.:	09