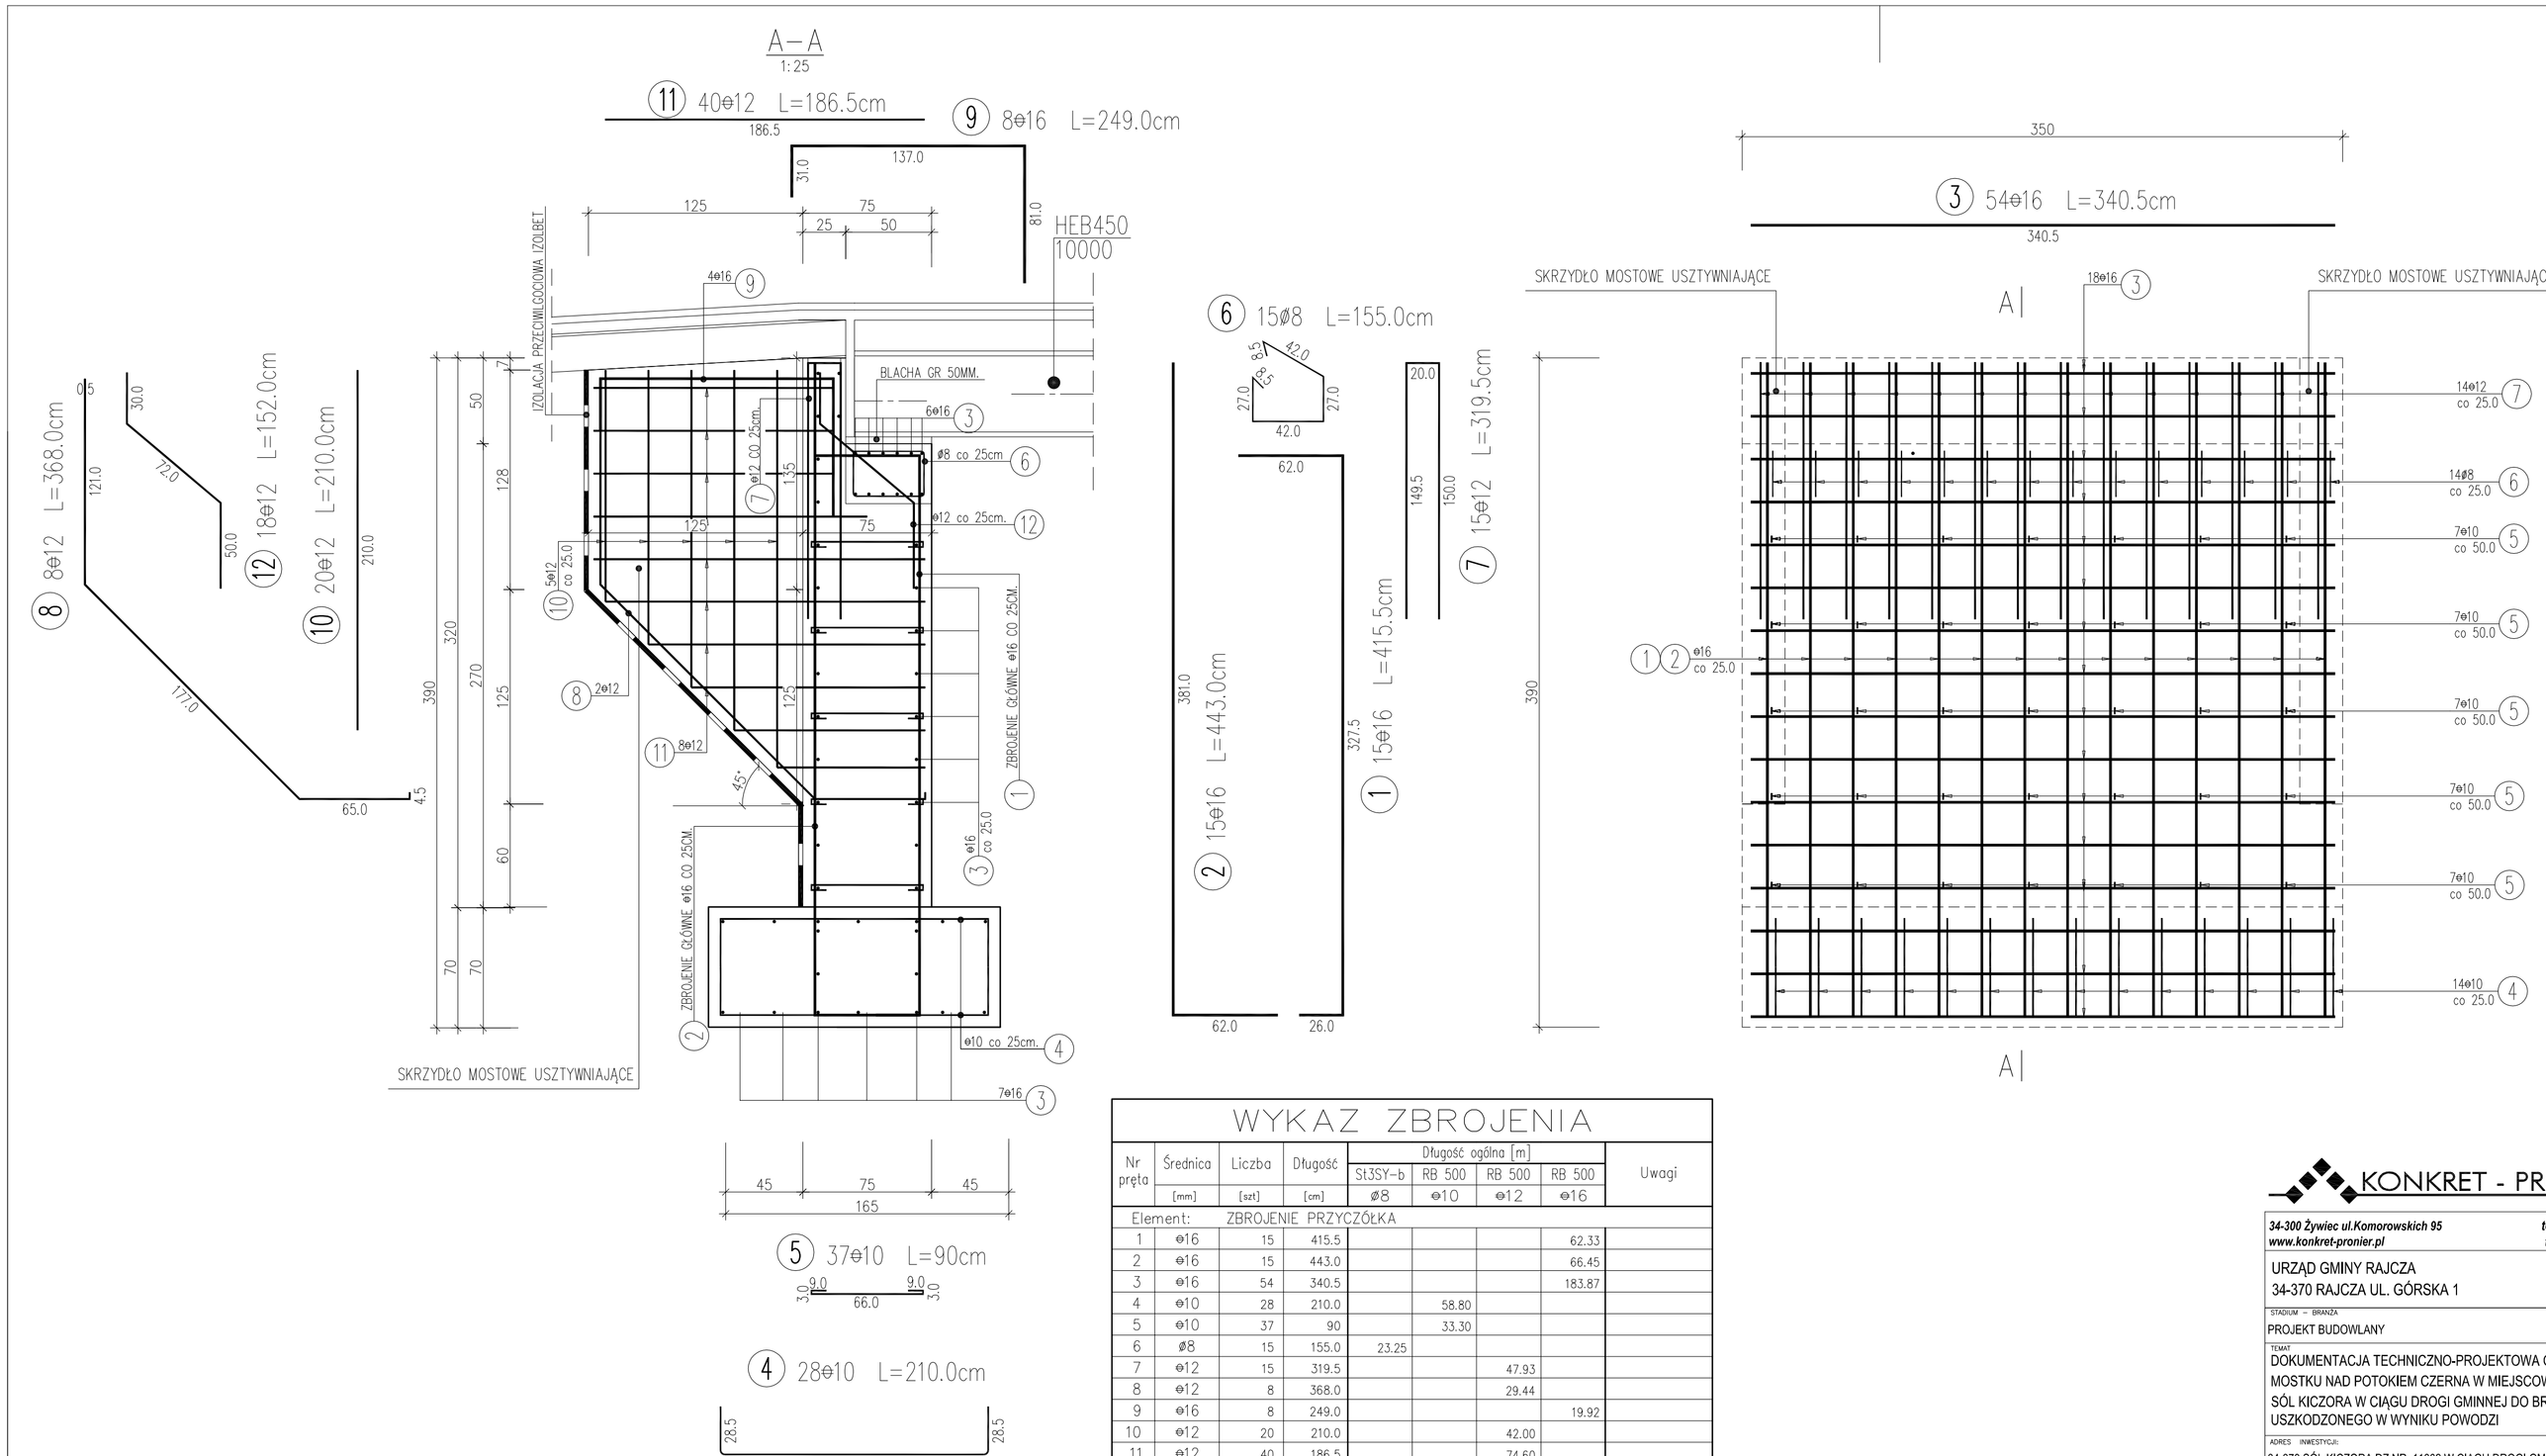

WYKAZ ZBROJENIA

Nr pręta	Średnica [mm]	Liczba [szt]	Długość [cm]	Długość ogólna [m] St3SY-b ⌀8	RB 500 ⌀10	RB 500 ⌀12	RB 500 ⌀16	Uwagi
Element:	ZBROJENIE PRZYCZÓŁKA							
1	⌀16	15	415.5				62.33	
2	⌀16	15	443.0				66.45	
3	⌀16	54	340.5				183.87	
4	⌀10	28	210.0		58.80			
5	⌀10	37	90		33.30			
6	⌀8	15	155.0	23.25				
7	⌀12	15	319.5			47.93		
8	⌀12	8	368.0			29.44		
9	⌀16	8	249.0				19.92	
10	⌀12	20	210.0			42.00		
11	⌀12	40	186.5			74.60		
12	⌀12	18	152.0			27.36		
Długość razem			[m]	23.25	92.10	221.33	332.57	
Masa jednostkowa			[kg/m]	0.395	0.617	0.888	1.578	
Masa razem			[kg]	9.2	56.8	196.5	524.8	
Masa wg stali			[kg]	9.0	778.0			
Masa ogólna			[kg]	787				
Wykonać 2 szt.			2 x 787 = 1574 kg					

BETON B 25
ILOŚĆ BETONU NA DWA PRZYCZÓŁKI - 26M3
STAL A-IIIN (RB 500) ILOŚĆ NA DWA PRZYCZÓŁKI G = 1556KG
STAL A-I (St3SY-b) ILOŚĆ NA DWA PRZYCZÓŁKI G = 18KG

UWAGA:
1. **WSZYSTKIE WYMIARY SKONTROLOWAĆ NA BUDOWIE**
2. **RYSUNKI ROZPATRYWAĆ ŁĄCZNIE Z OBLICZENIAMI STATYCZNYMI. ORAZ OPISEM TECHNICZNYM**

KONKRET - PRONIER
34-300 Żywiec ul.Komorowskich 95 tel/fax (33) 861 09 74
www.konkret-pronier.pl tel.kom 504 108 800

URZĄD GMINY RAJCZA
34-370 RAJCZA UL. GÓRSKA 1

STADIUM – BRANŻA
PROJEKT BUDOWLANY ARCHITEKTURA

TEMAT
DOKUMENTACJA TECHNICZNO-PROJEKTOWA ODBUDOWY MOSTKU NAD POTOKIEM CZERNA W MIEJSCOWOŚCI SÓL KICZORA W CIĄGU DROGI GMINNEJ DO BRODÓW USZKODZONEGO W WYNIKU POWODZI

ADRES INWESTYCJI
34-370 SÓL KICZORA DZ.NR 11802 W CIĄGU DROGI GMINNEJ DO BRODÓW

TREŚĆ RYSUNKU
ZBROJENIE PRZYCZÓŁKA MOSTOWEGO

SKALA 1:25
NR RYS. 4/K

AUTOR PROJEKTU
mgr inż. Jan Łagosz
nr upr. BB - 8/76
mgr inż. Maciej Łagosz
nr upr. SLK/1585/POOK/07

PODPIS

DATA VI.2013.

RYSUNEK WYKONANO PRZY POMOCY AUTO-CAD LT 2005 Serial No: 342-87662048