
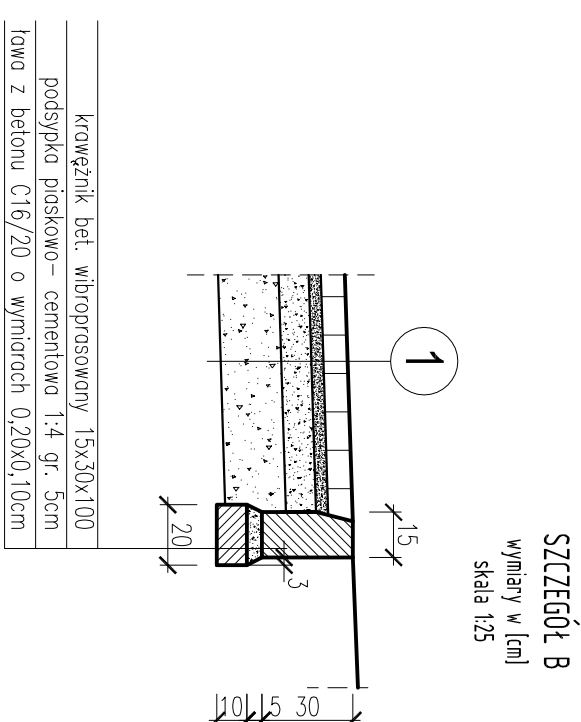
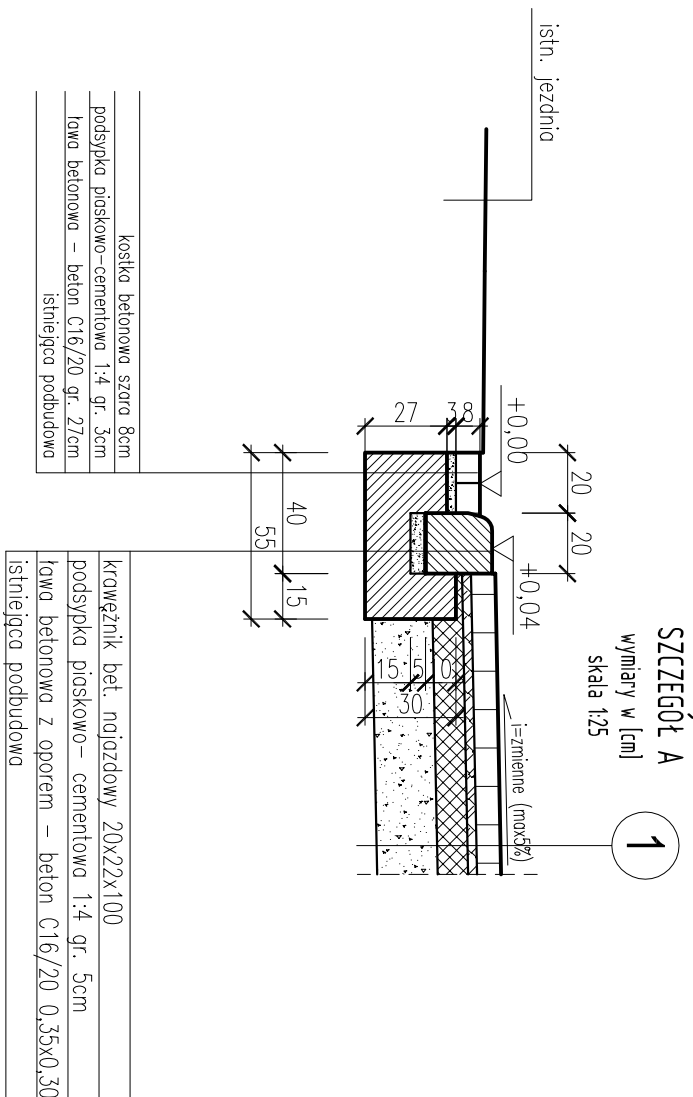
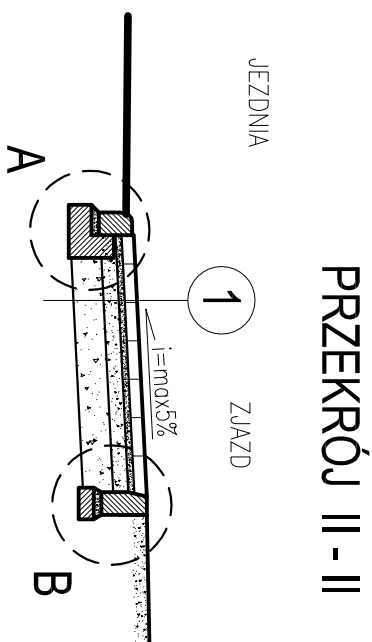
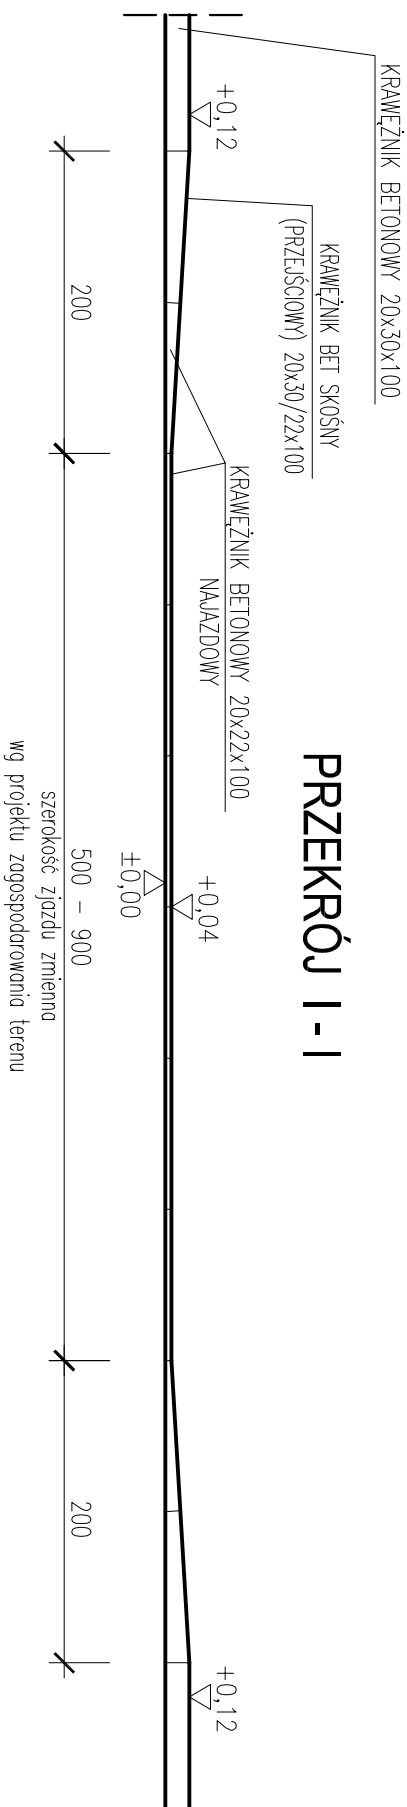


ZJAZD INDYWIDUALNY

SKALA 1:50

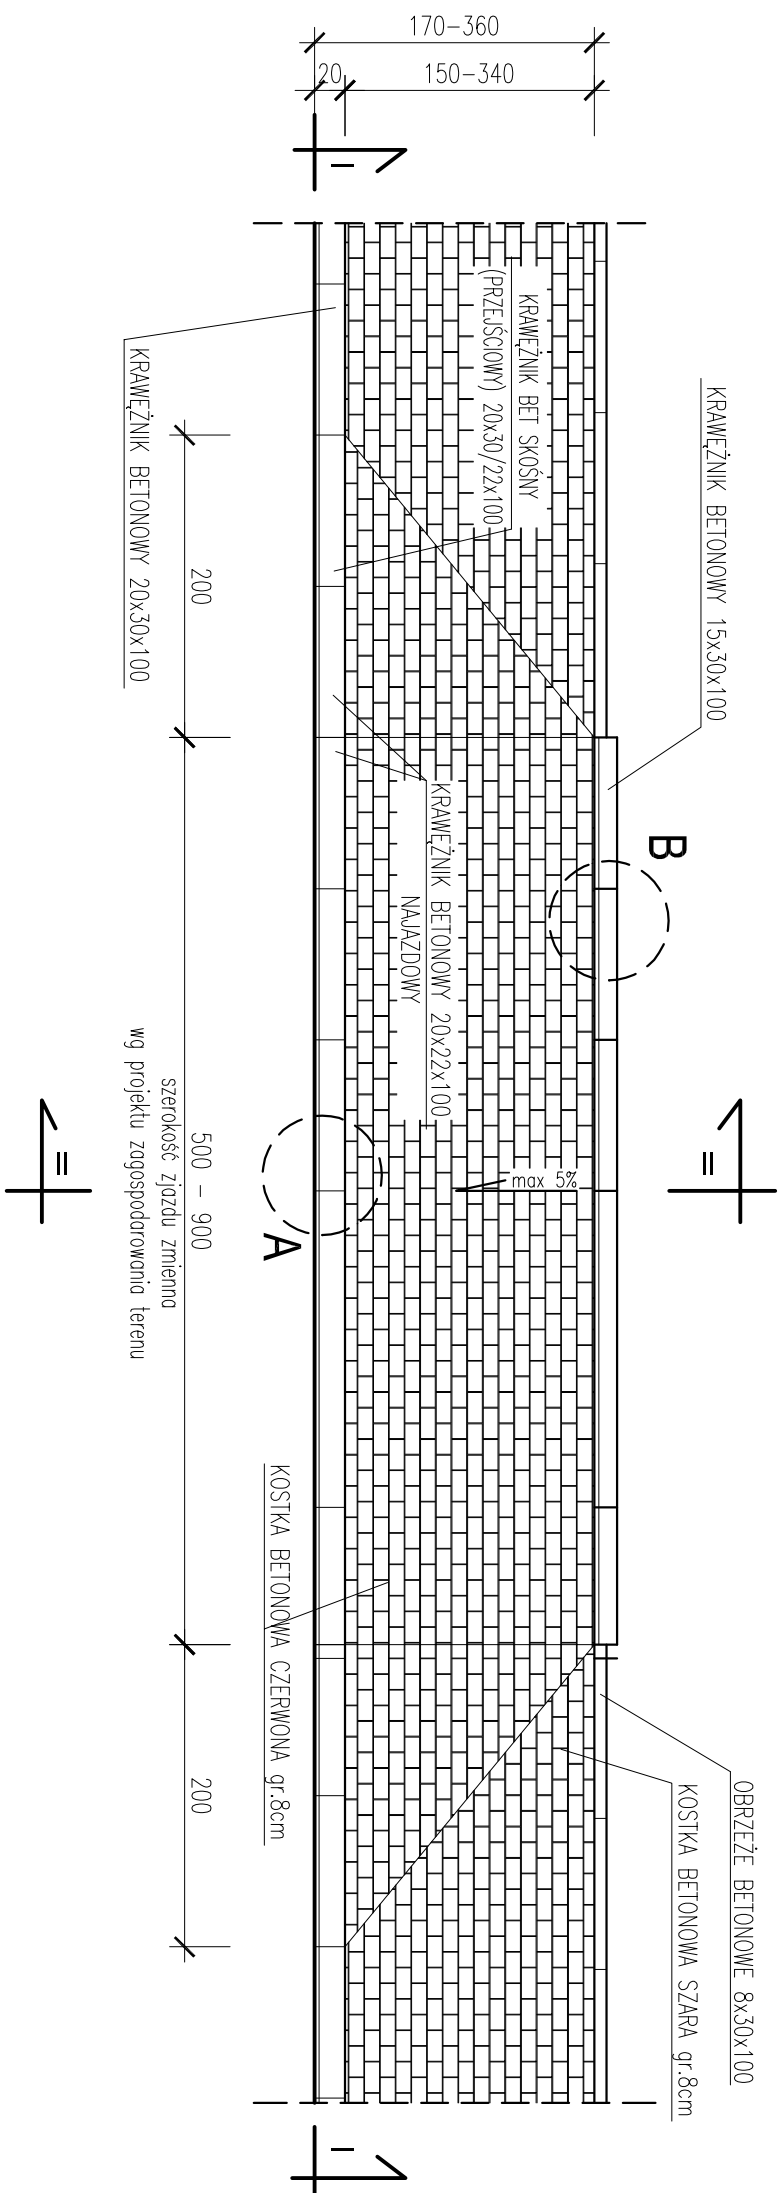

1	
8 cm	kostka betonowa czerwona 8cm
3 cm	podsyrywka piaskowo-cementowa 1:4 gr. 3cm
10 cm	podbudowa zosadnicza z kruszywa łamanego stabilizowanego mechanicznie 0/31,5 mm, gr. 10cm
20 cm	podbudowa pomocnicza z kruszywa łamanego stabilizowanego mechanicznie 0/63 mm, gr. 20cm

pracownia projektowa K&N PROJEKT		TEMAT OPRACOWANIA: REMONT CHODNIKA PRAWOSTRONNEGO W CIĄGU DROGI POWIAATOWEJ, NR 1439 S KAMIECZNA, AM. OWKA-RAJCZA-UJOSŁY -GRANICA PAŃSTWA W MIEJSKOŃCI RAJCZA (UL. GÓRSKA)	
LOKALIZACJA: RAJCZA - DZIAŁKA NR 10242/3, 10242/2, 10992/8, 2206/1		INWESTOR: URZĄD GMINY RAJCZA 34-370 RAJCZA UL. GÓRSKA 1	
STADIUM: MATERIAŁY DO ZGŁOSZENIA		BRANŻA: DROGOWA	
NAZWA PRYSUNKU: ZJAZD TYPOWY - SZCZEGÓŁY		DATA: IV 2012 r.	
PROJEKTOWAŁ: mjr inż. Jęzry Koziołek upr. nr 2179-B-6/2758 w specj. drogowej		PODPIS:	
AUTOR OPRACOWANIA: mjr inż. Arkadiusz Krzesak upr. nr SLK.12182.PIWOK08		PODPIS:	