
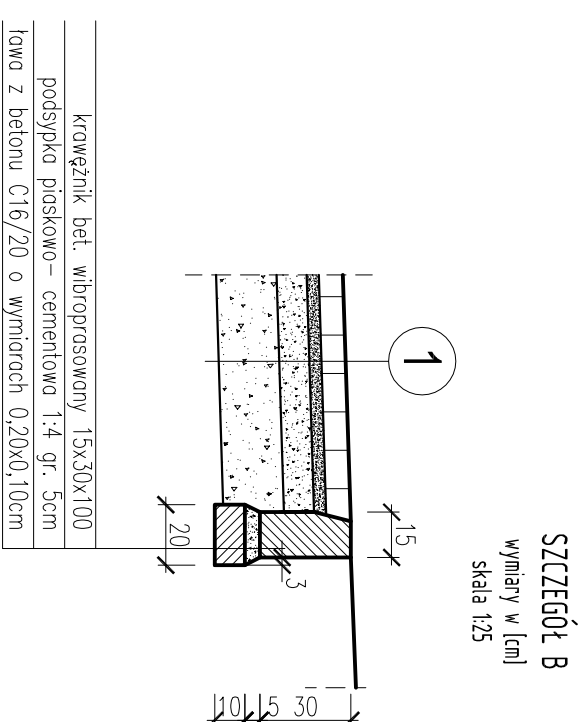
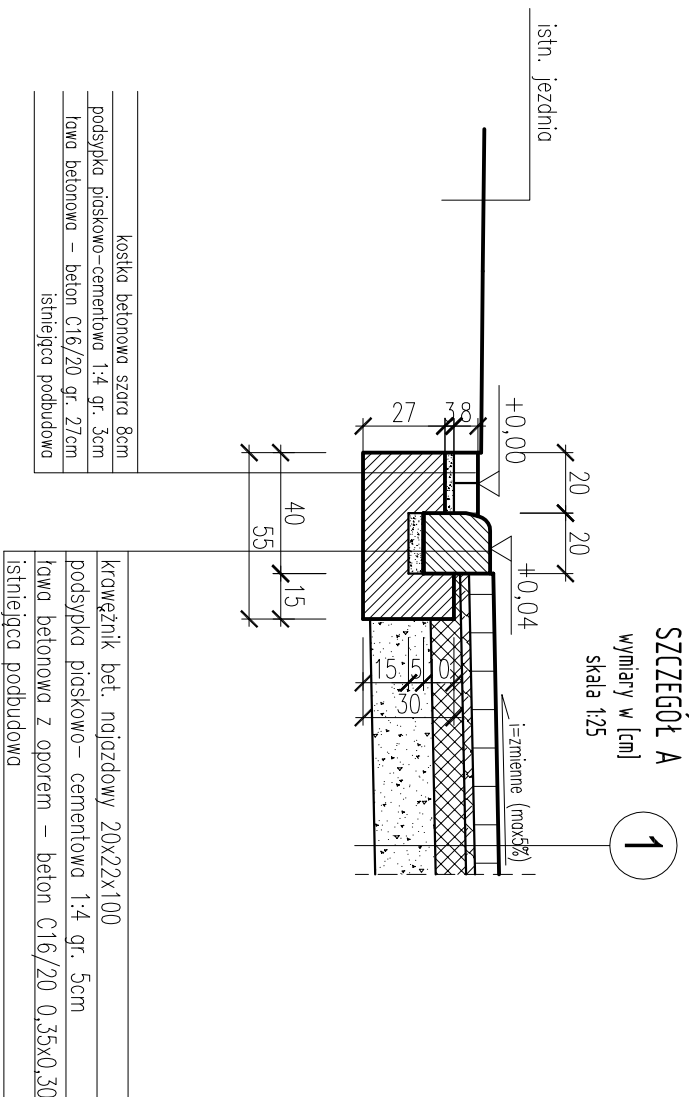
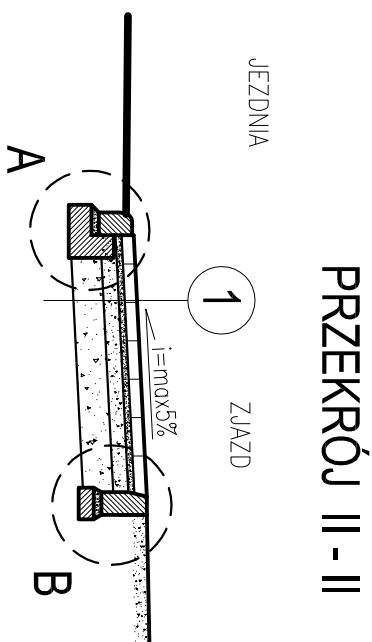
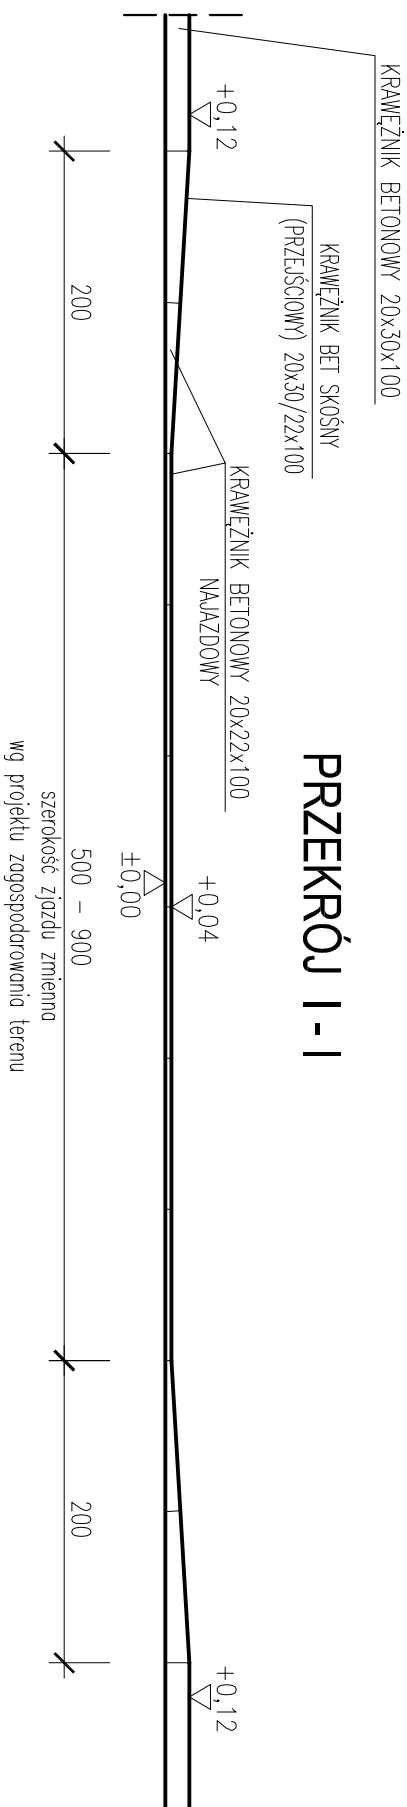


ZJAZD INDYWIDUALNY

SKALA 1:50

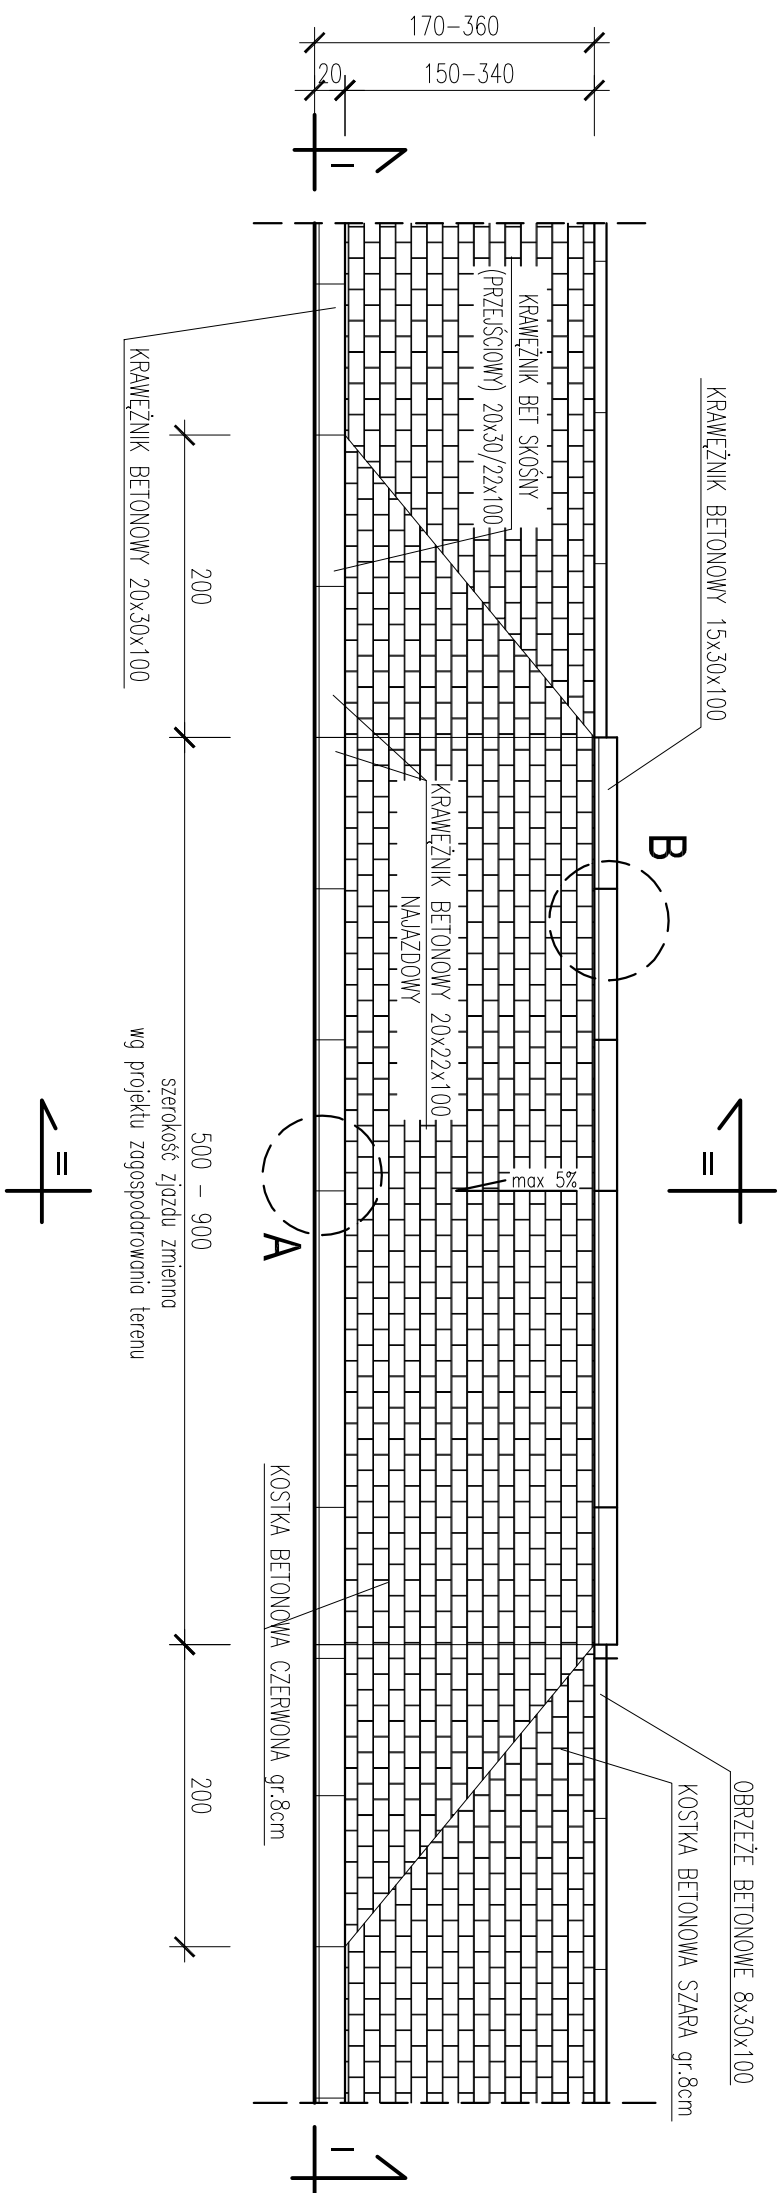

8 cm	kostka betonowa czerwona 8cm
3 cm	podsyпка piaskowo-cementowa 1:4 gr. 3cm
10 cm	podbudowa zosadnicza z kruszywa łamanego stabilizowanego mechanicznie 0/31,5 mm, gr. 20cm
20 cm	podbudowa pomocnicza z kruszywa łamanego stabilizowanego mechanicznie 0/63 mm, gr. 10cm

pracownia projektowa K&N PROJEKT		TEMAT OPRACOWANIA: REMONT CHODNIKA PRAWOSTRONNEGO W CIĄGU DROGI POWIAATOWEJ, NR 1429 S KAMIECZNA, AM. OYKA-RAJCUA-UJISOŁY -GRANICA PAŃSTWA W MIEJSCOWOŚCI RAJCUA (UL. GORSKA)	
LOKALIZACJA: RAJCUA - DZIAŁKI NR 1024/3, 1099/1, 12206/1		INWESTOR: URZĄD GMINY RAJCUA 34-370 RAJCUA UL. GORSKA 1	
STADIUM: MATERIAŁY DO ZGŁOSZENIA		BRANŻA: DROGOWA	
NACZYNA RYSUNKI: ZJAZD TYPOWY - SZCZEGÓŁY		DATA: IV 2012 r.	
PROJEKTOWAŁ: mjr inż. Tomasz Kotajny upr. nr SLK.1888/P.OOD/07 w specj. drogowej		PODPIS:	
AUTOR mjr inż. Arkadiusz Krzesak		PODPIS:	
OPRACOWAŁ: upr. nr SLK.2182/P.OYKOW08			