



PRZEKRÓJ A-A

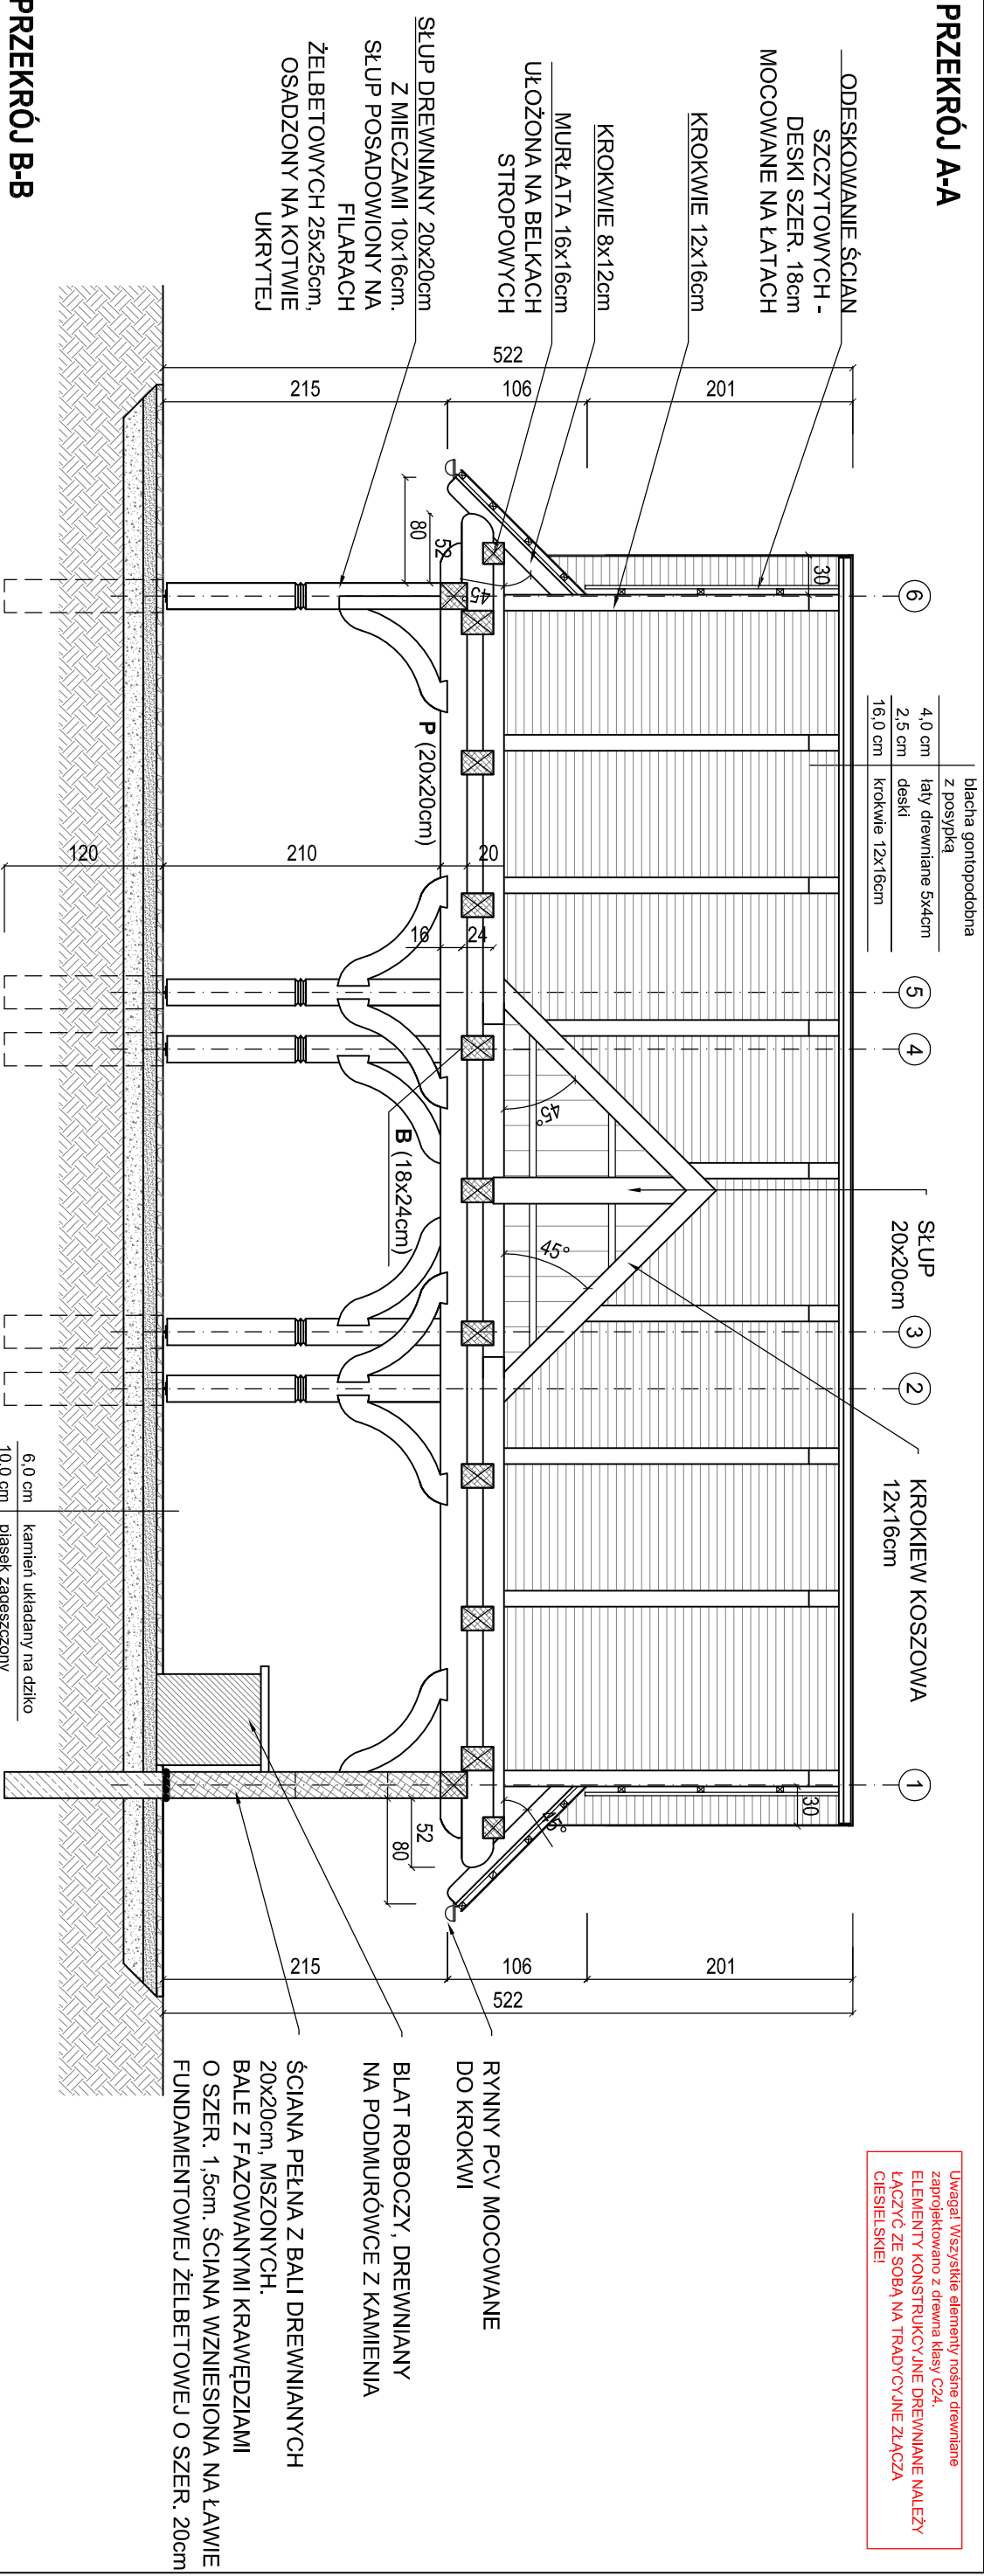

PRZEKRÓJ B-B

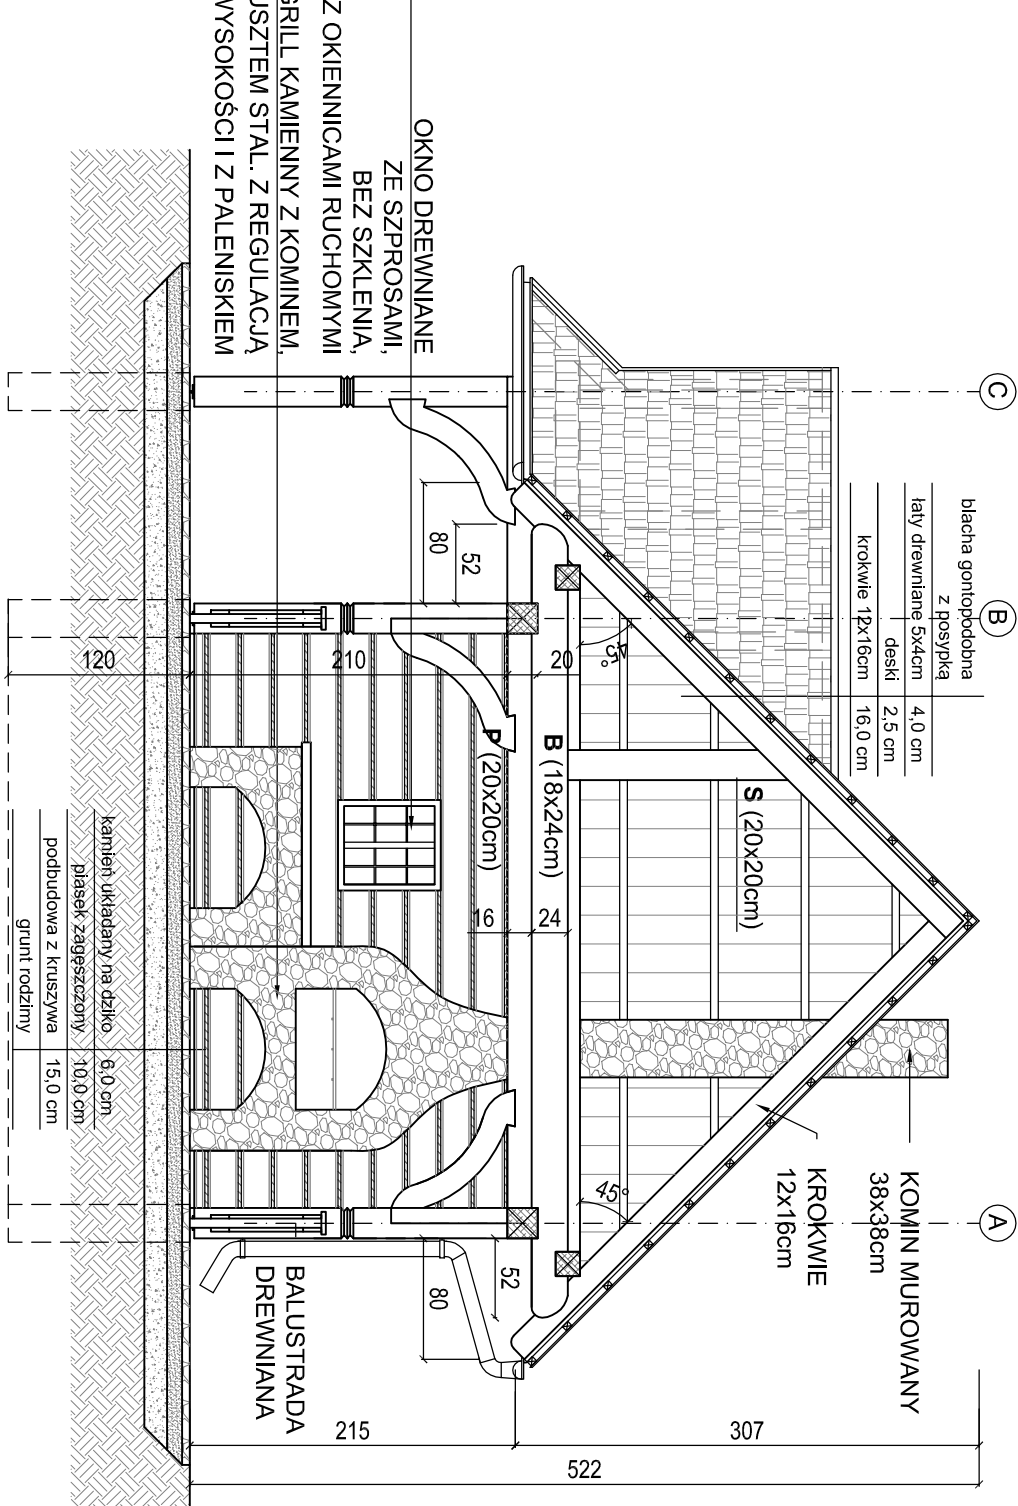

ŻYRAFUD Bartłomiej Żymła ul. Doliny Mięjskiej 8/103 43-300 Bielesko-Biała NIP: 638-169-03-63 REGON: 241560840	tel. +48 698 164 825 +48 694 912 389
--	---

PROJEKT: PROJEKT WIATY TURYSTYCZNO-GRILLOWEJ W ZWARDONIU NA BESKIDKU WRAZ Z ZAGOSPODAROWANIEM TERENU, 34-370 ZWARDÓŃ, DZ. NR 598, 599	
INWESTOR: URZĄD GMINY RAJCA, 34-370 RAJCA UL. GÓRSKA 1	
RYSUNEK: PRZEKROJE A-A, B-B	
GLÓWNY PROJEKTANT ARCHITEKTURY: mgr inż. arch. KRYSZYNA SIWCZYK Upr. nr 263/2000	DATA: LIPIEC 2016 R. BRANŻA: ARCHITEKTURA I KONSTRUKCJA
PROJEKTANT: mgr inż. BARTŁOMIEJ ŻYMLA	ETAP: PROJEKT BUDOWLANY
PROJEKTANT: mgr inż. DOROTA ŻYMLA	SKALA: 1:50 NR RYS.: 06

Uwaga! Wszystkie elementy nośne drewniane zaprojektowano z drewna klasy C24. ELEMENTY KONSTRUKCYJNE DREWNIANE NALEŻY ŁĄCZYĆ ZE SOBĄ NA TRADYCYJNE ZŁĄCZA CIĘŚNISKIEM!