


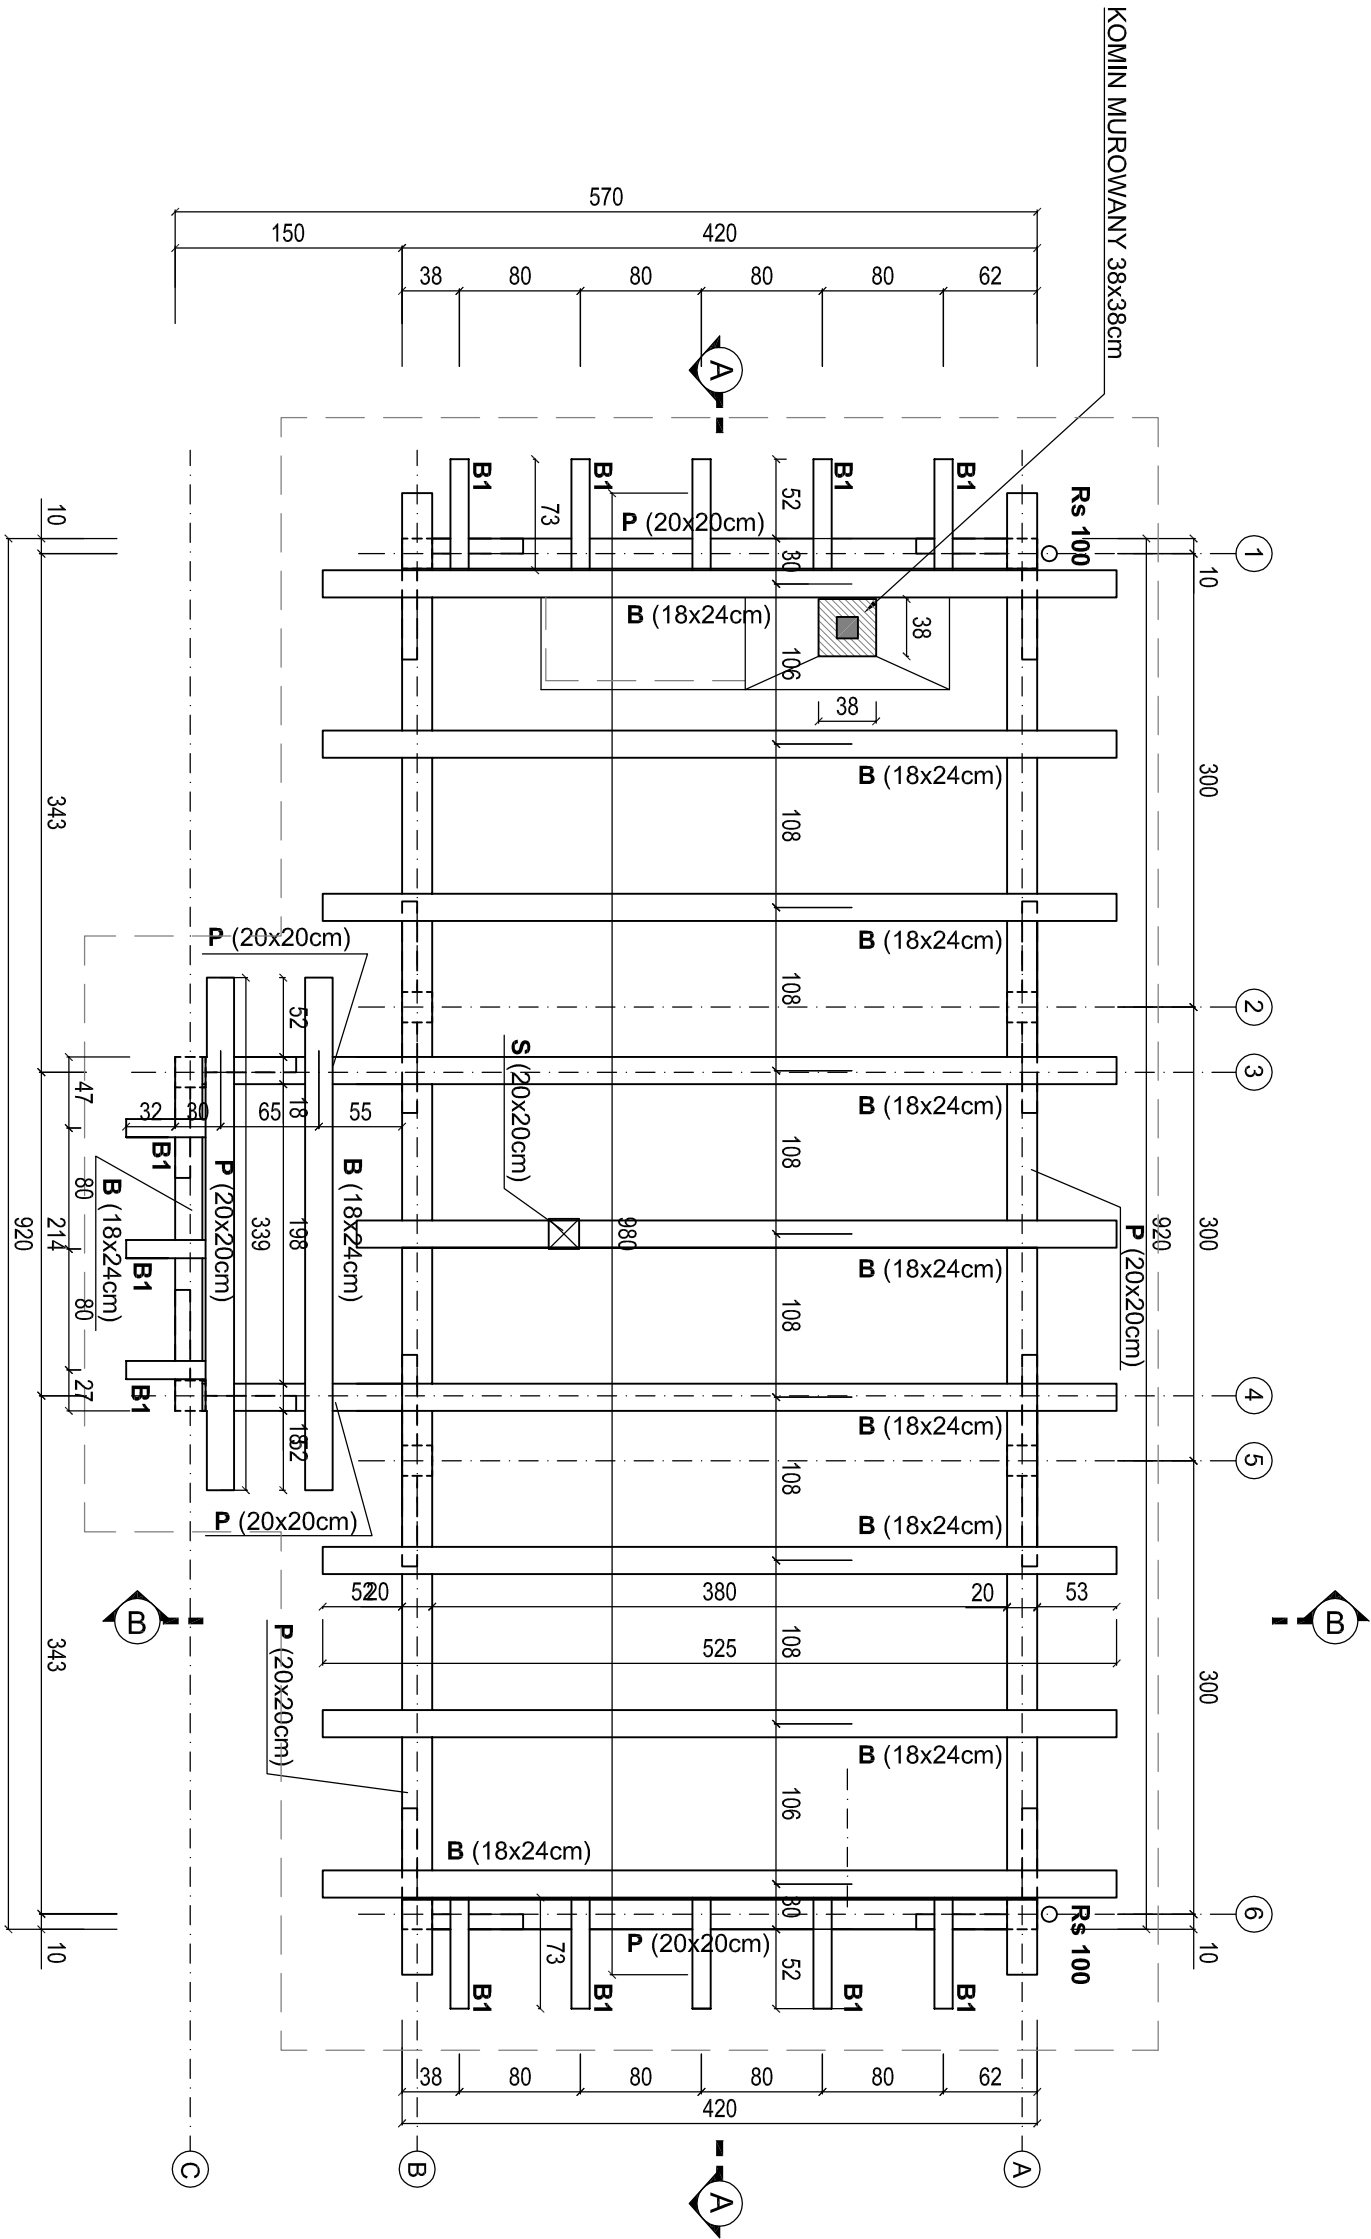

ELEMENTY BELKOWANIA STROPU:

Uwaga! Wszystkie elementy nosne drewniane
zaplanowane z drewna klasy C24.
ELEMENTY KONSTRUKCYJNE DREWNIANE NALEŻY
ŁĄCZYĆ ZE SOBĄ NA TRADYCYJNE ZŁĄCZA
CIESIELSKIE!

- (B) BELKA 18x24cm
- (P) PŁATEW 20x20cm
- (S) STUP 20x20cm
- (M) MIECZE 10x16cm

ŻYRAFEBUD Bartłomiej Żymła ul. Doliny Mięśusiej 8/103 43-300 Bielesko-Biała NIP: 638-169-03-63 REGON: 241550840	tel. +48 698 164 825 +48 694 912 389
--	---

PROJEKT: PROJEKT WIATY TURYSTYCZNO-GRILLOWEJ W ZWARDONIU NA BESKIDKU WRAZ Z ZAGOSPODAROWANIEM TERENU, 34-370 ZWARDONŃ, DZ. NR 598, 599	
INWESTOR: URZĄD GMINY RAJCZA, 34-370 RAJCZA UL. GÓRSKA 1	
RYSUNEK: RZUT BELKOWANIA STROPU	
GLÓWNY PROJEKTANT ARCHITEKTURY: mgr inż. arch. KRYSZYNA SIWCZYK Upr. nr 263/2000	DATA: LIPIEC 2016 R.
PROJEKTANT: mgr inż. BARTŁOMIEJ ŻYMLA	BRANŻA: ARCHITEKTURA I KONSTRUKCJA
ETAP: PROJEKT BUDOWLANY	SKALA: 1:50
PROJEKTANT: mgr inż. DOROTA ŻYMLA	NR RYS.: 03