


ELEMENTY
KONSTRUKCYJNE WIATY:

Uwaga! Wszystkie elementy nośne drewniane zaprojektowano z drewna klasy C24. ELEMENTY KONSTRUKCYJNE DREWNIANE NALEŻY ŁĄCZYĆ ZE SOBĄ NA TRADYCYJNE ZŁĄCZA CIESIELSKIE!

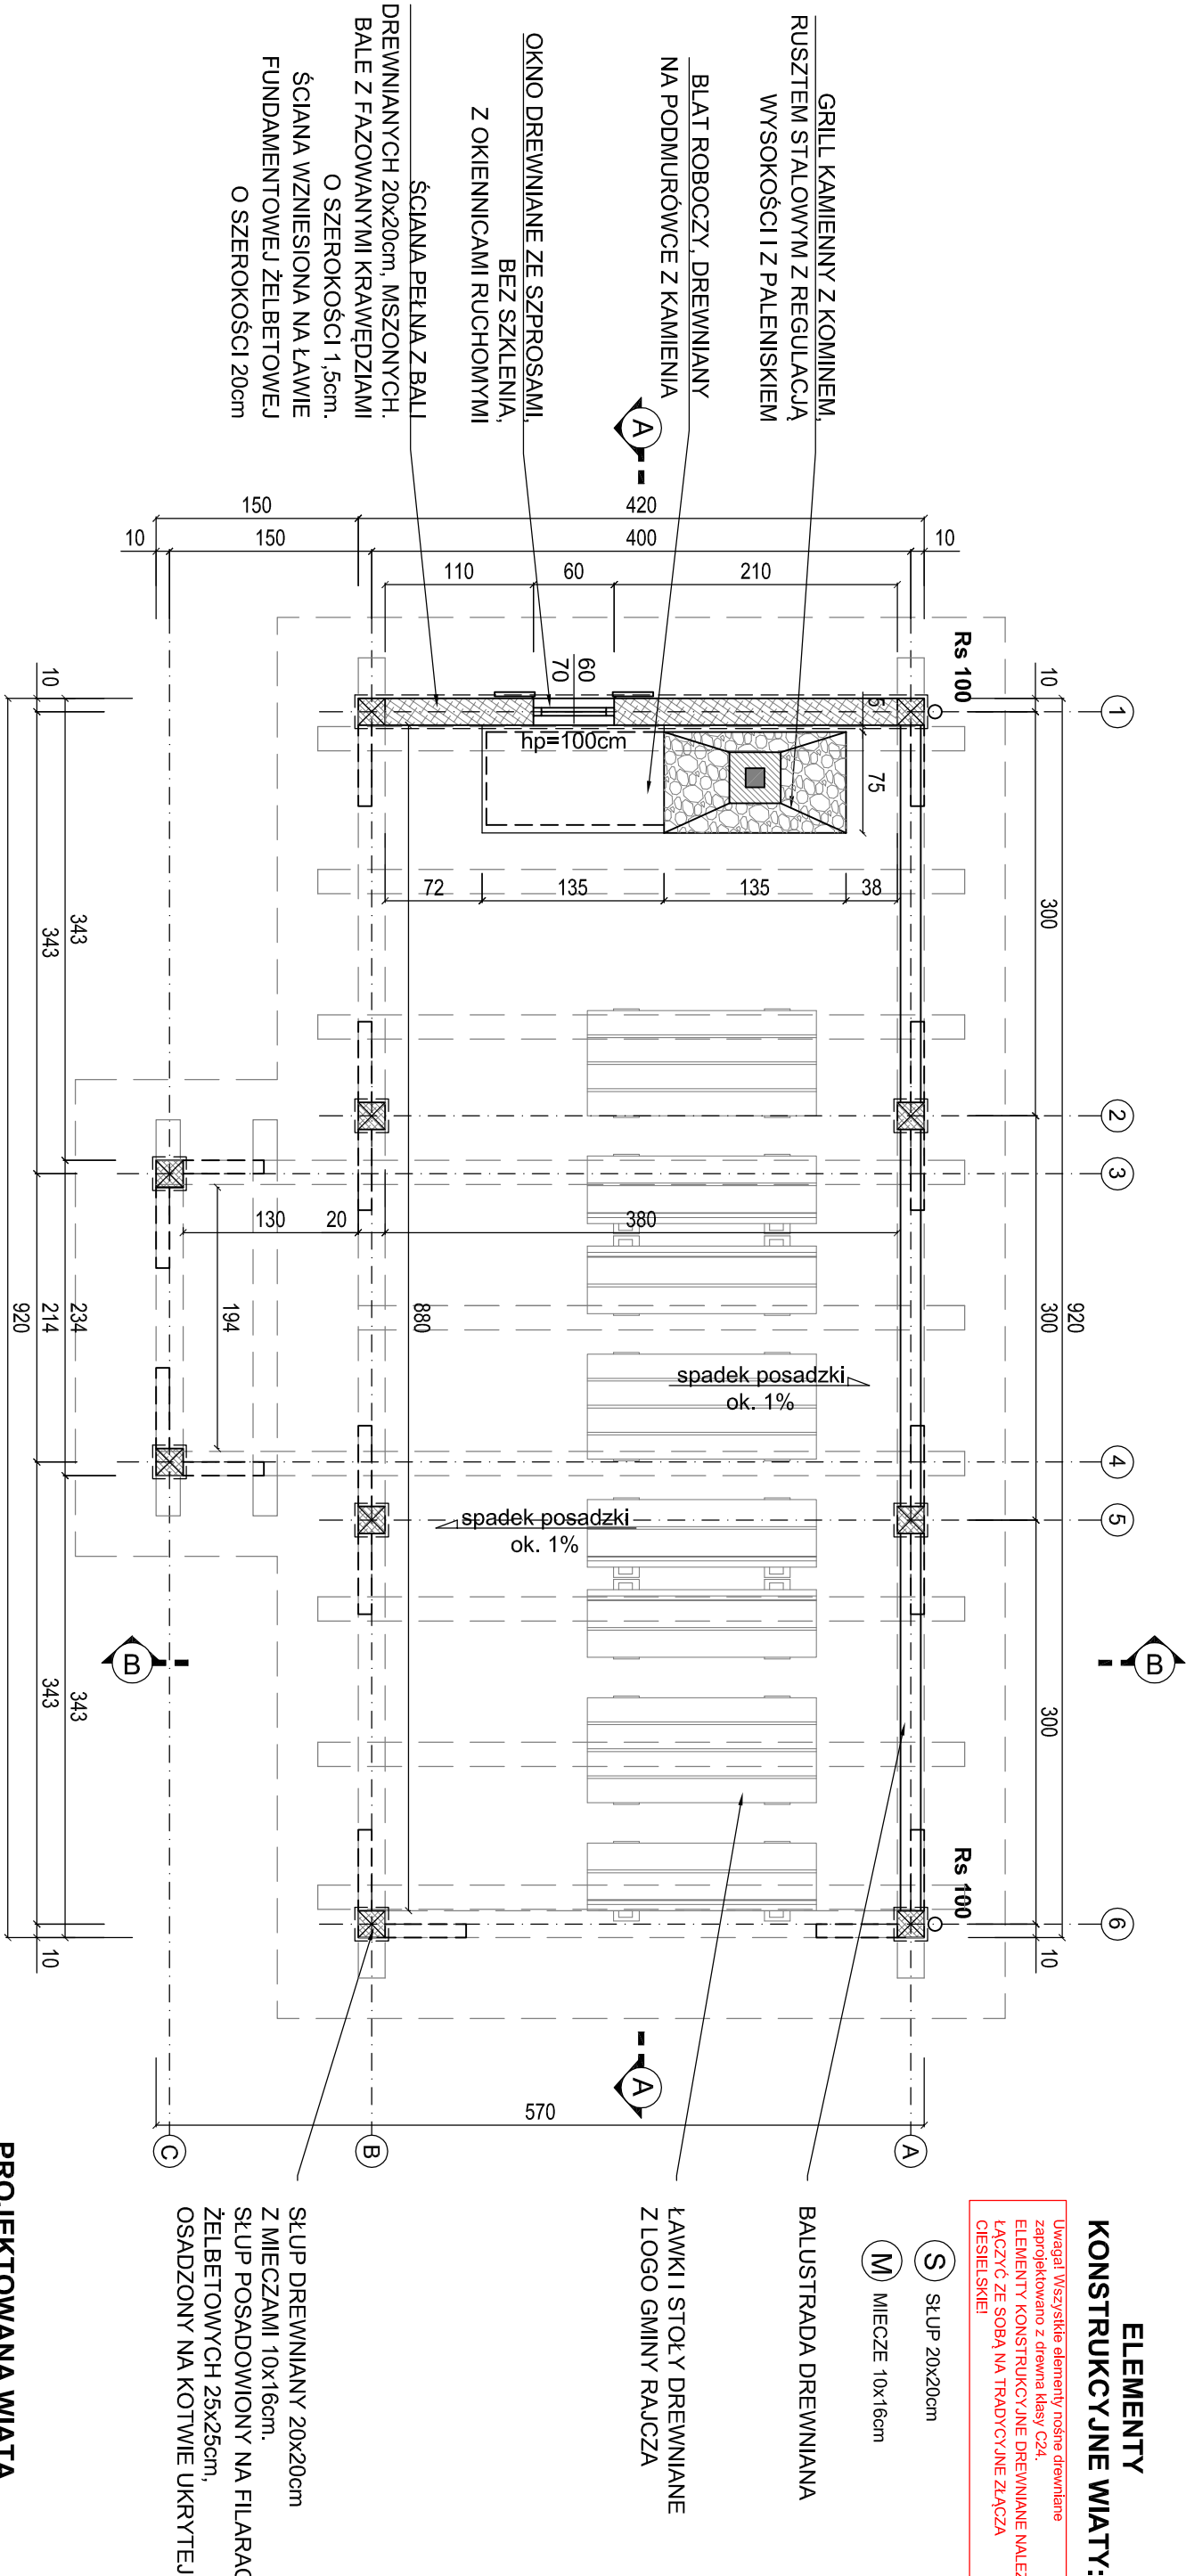

PROJEKTOWANA WIATA
POWIERZCHNIA ZABUDOWY : 42,15m²

ŻYRAFEBUD Bartłomiej Żymła ul. Doliny Miękusiej 8/103 43-300 Bielesko-Biała NIP: 638-169-03-63 REGON: 241550840	tel. +48 698 164 825 +48 694 912 389
---	---

PROJEKT: PROJEKT WIATY TURYSTYCZNO-GRILLOWEJ W ZWARDONIU NA BESKIDKU WRAZ Z ZAGOSPODAROWANIEM TERENU, 34-370 ZWARDOŃ, DZ. NR 598, 599	DATA: LIPIEC 2016 R.
INWESTOR: URZĄD GMINY RAJCZA, 34-370 RAJCZA UL. GÓRSKA 1	BRANŻA: ARCHITEKTURA I KONSTRUKCJA
RYSUNEK: RZUT PODSTAWOWY	ETAP: PROJEKT BUDOWLANY

GLÓWNY PROJEKTANT ARCHITEKTURY: mgr inż. arch. KRYSZYNA SIWCZYK Upr. nr 263/2000	
PROJEKTANT: mgr inż. BARTŁOMIEJ ŻYMŁA	
PROJEKTANT: mgr inż. DOROTA ŻYMŁA	NR RYS.: 02