


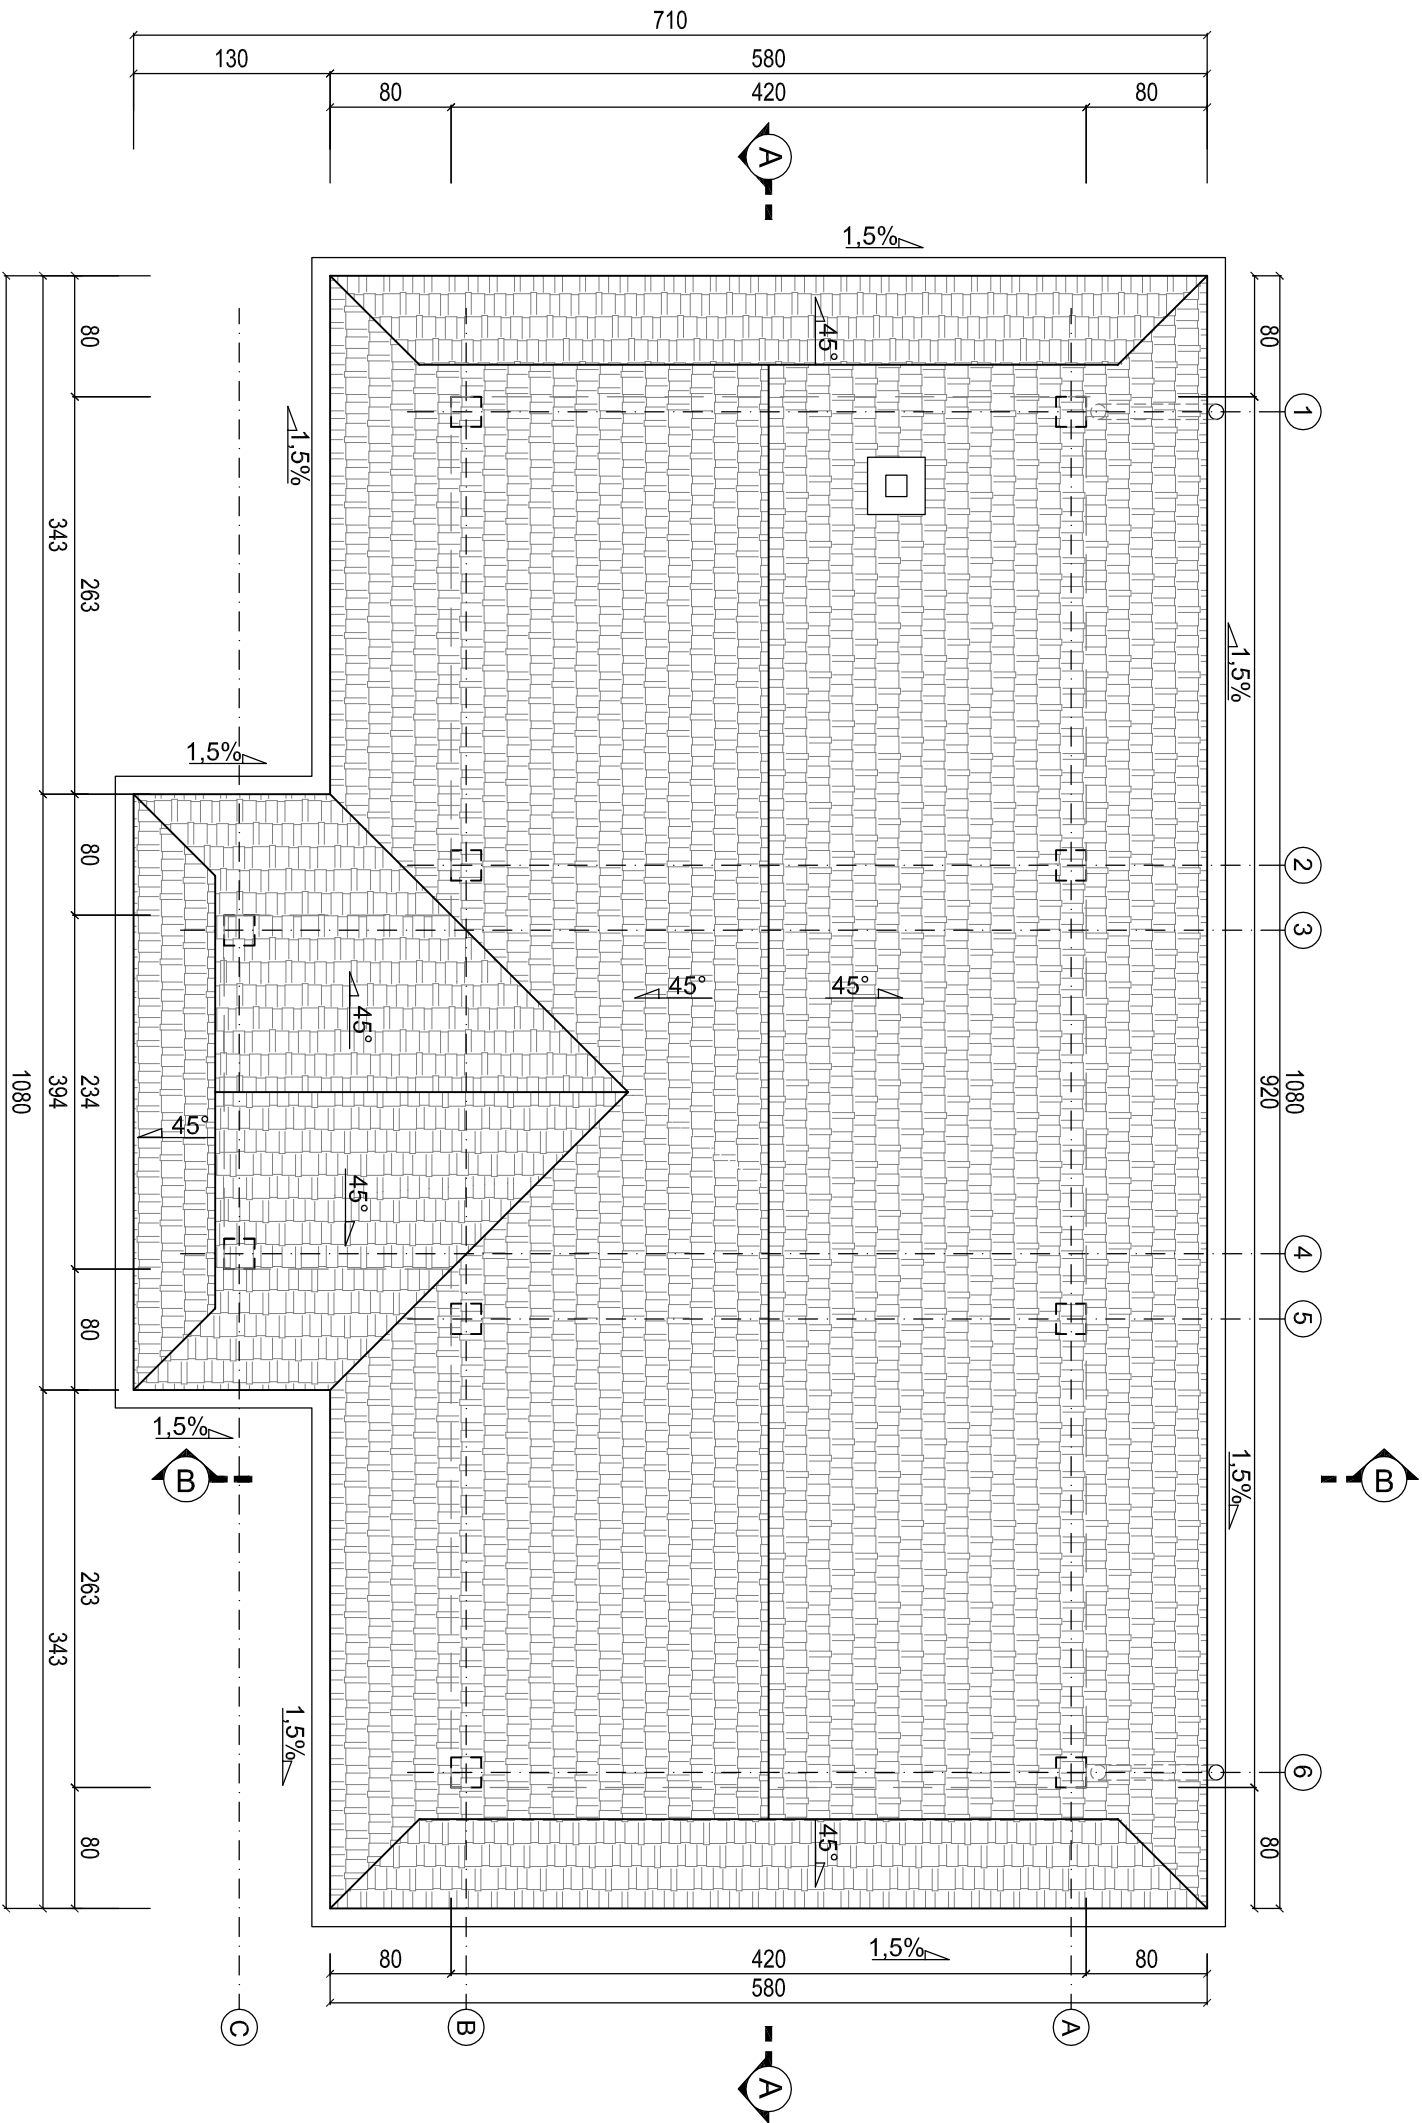

PROJEKT: PROJEKT WIATY TURYSTYCZNO-GRILLOWEJ W ZWARDONIU NA BESKIDKU WRAZ Z ZAGOSPODAROWANIEM TERENU, 34-370 ZWARDONÓ, DZ. NR 598, 599	ŻYRAFEBUD Bartłomiej Żymła ul. Doliny Miękusiej 8/103 43-300 Bieleśko-Biała	tel. +48 698 164 825 +48 694 912 389
	NIP: 638-169-03-63 REGON: 241560840	

INWESTOR: URZĄD GMINY RAJCZA, 34-370 RAJCZA UL. GÓRSKA 1			
RYSUNEK: WIDOK POŁACI DACHOWYCH			
GŁÓWNY PROJEKTANT ARCHITEKTURY: mgr inż. arch. KRYSTYNA SIWCZYK Upł. nr 263/2000		DATA: LIPIEC 2016 R.	
PROJEKTANT: mgr inż. BARTŁOMIEJ ŻYMLA		BRANŻA: ARCHITEKTURA I KONSTRUKCJA	
		ETAP: PROJEKT BUDOWLANY	
		SKALA: 1:50	
PROJEKTANT: mgr inż. DOROTA ŻYMLA		NR RYS.: 05	