


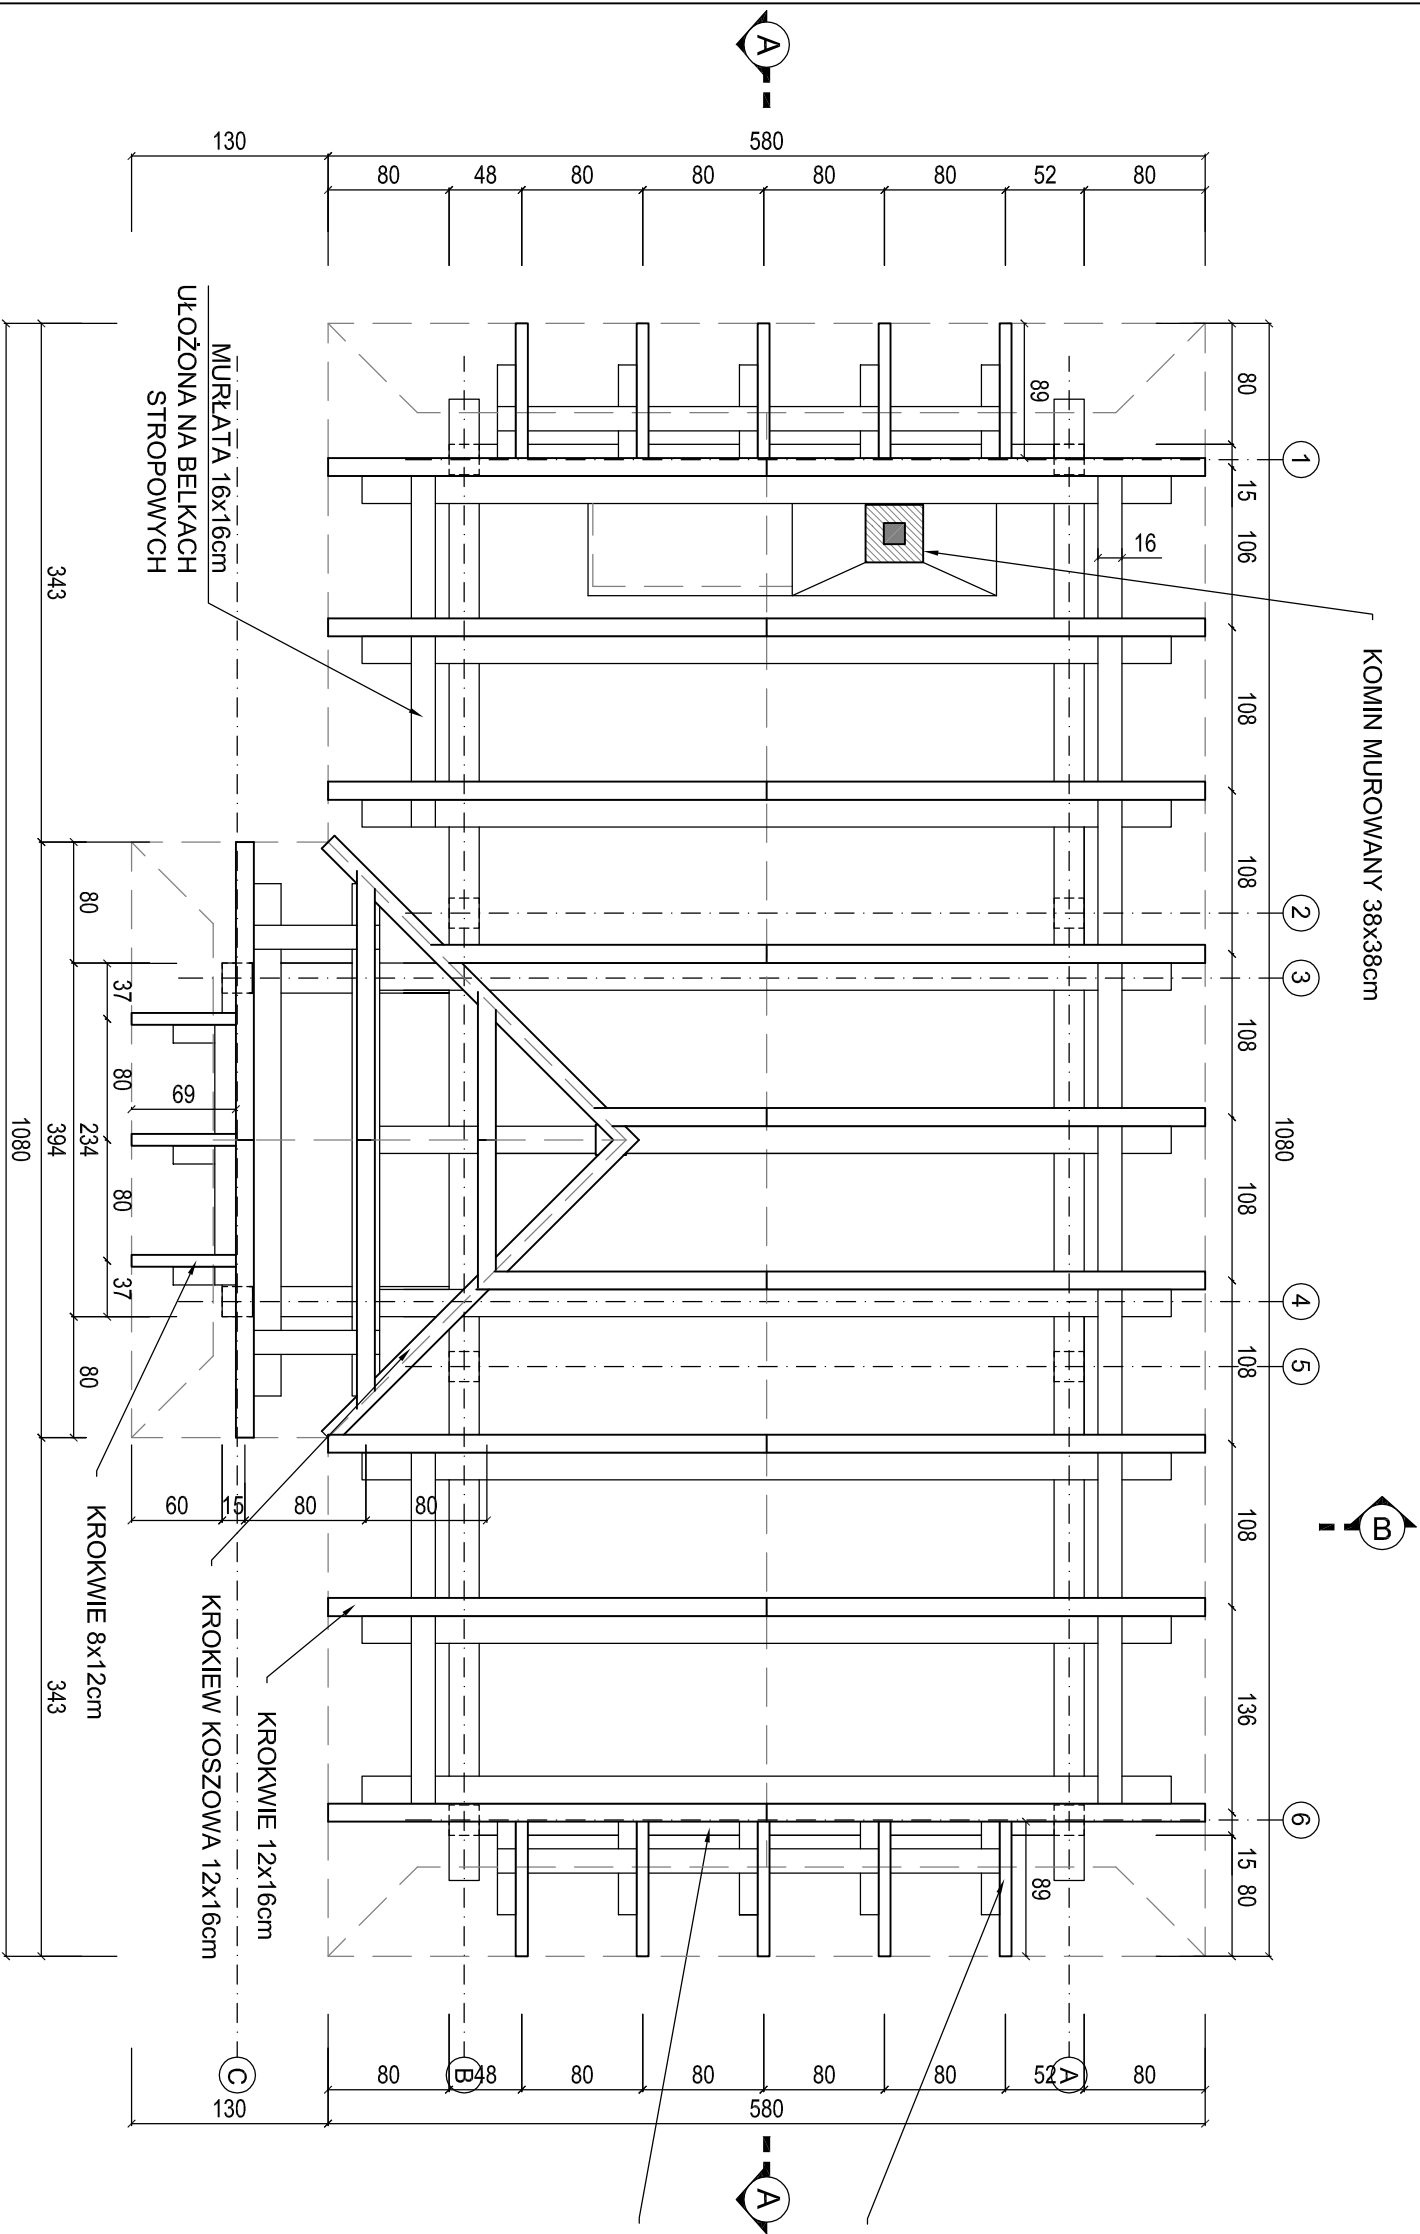

ELEMENTY KONSTRUKCYJNE DACHU:

Uwaga! Wszystkie elementy nośne drewniane zaprojektowano z drewna klasy C24. ELEMENTY KONSTRUKCYJNE DREWNIANE NALEŻY ŁĄCZYĆ ZE SOBĄ NA TRADYCYJNE ZŁĄCZA CIESIELSKIE!

- (K) KROKIEW 12x16cm
- (K1) KROKIEW 8x12cm
- (M) MIECZE 10x16cm

KROKIEW 8x12cm

ODESKOWANIE ŚCIAN SZCZYTOWYCH - DESKI SZER. 18cm MOCOWANE NA ŁATACH

ŻYRAFEBUD Bartłomiej Żymła ul. Doliny Miękusiej 8/103 43-300 Bielesko-Biała NIP: 638-169-03-63 REGON: 241550840	tel. +48 698 164 825 +48 694 912 389
---	---

PROJEKT: PROJEKT WIATY TURYSTYCZNO-GRILLOWEJ W ZWARDONIU NA BESKIDKU WRAZ Z ZAGOSPODAROWANIEM TERENU, 34-370 ZWARDOŃ, DZ. NR 598, 599	
INWESTOR: URZĄD GMINY RAJCZA, 34-370 RAJCZA UL. GÓRSKA 1	
RYSUNEK: RZUT WIĘŻBY DACHOWEJ	
GLÓWNY PROJEKTANT ARCHITEKTURY: mgr inż. arch. KRYSTYNA SIWCZYK Upr. nr 263/2000	DATA: LIPIEC 2016 R.
PROJEKTANT: mgr inż. BARTŁOMIEJ ŻYMŁA	BRANŻA: ARCHITEKTURA I KONSTRUKCJA
	ETAP: PROJEKT BUDOWLANY
	SKALA: 1:50
PROJEKTANT: mgr inż. DOROTA ŻYMŁA	NR RYS.: 04