



WIDOK WSCHODNI

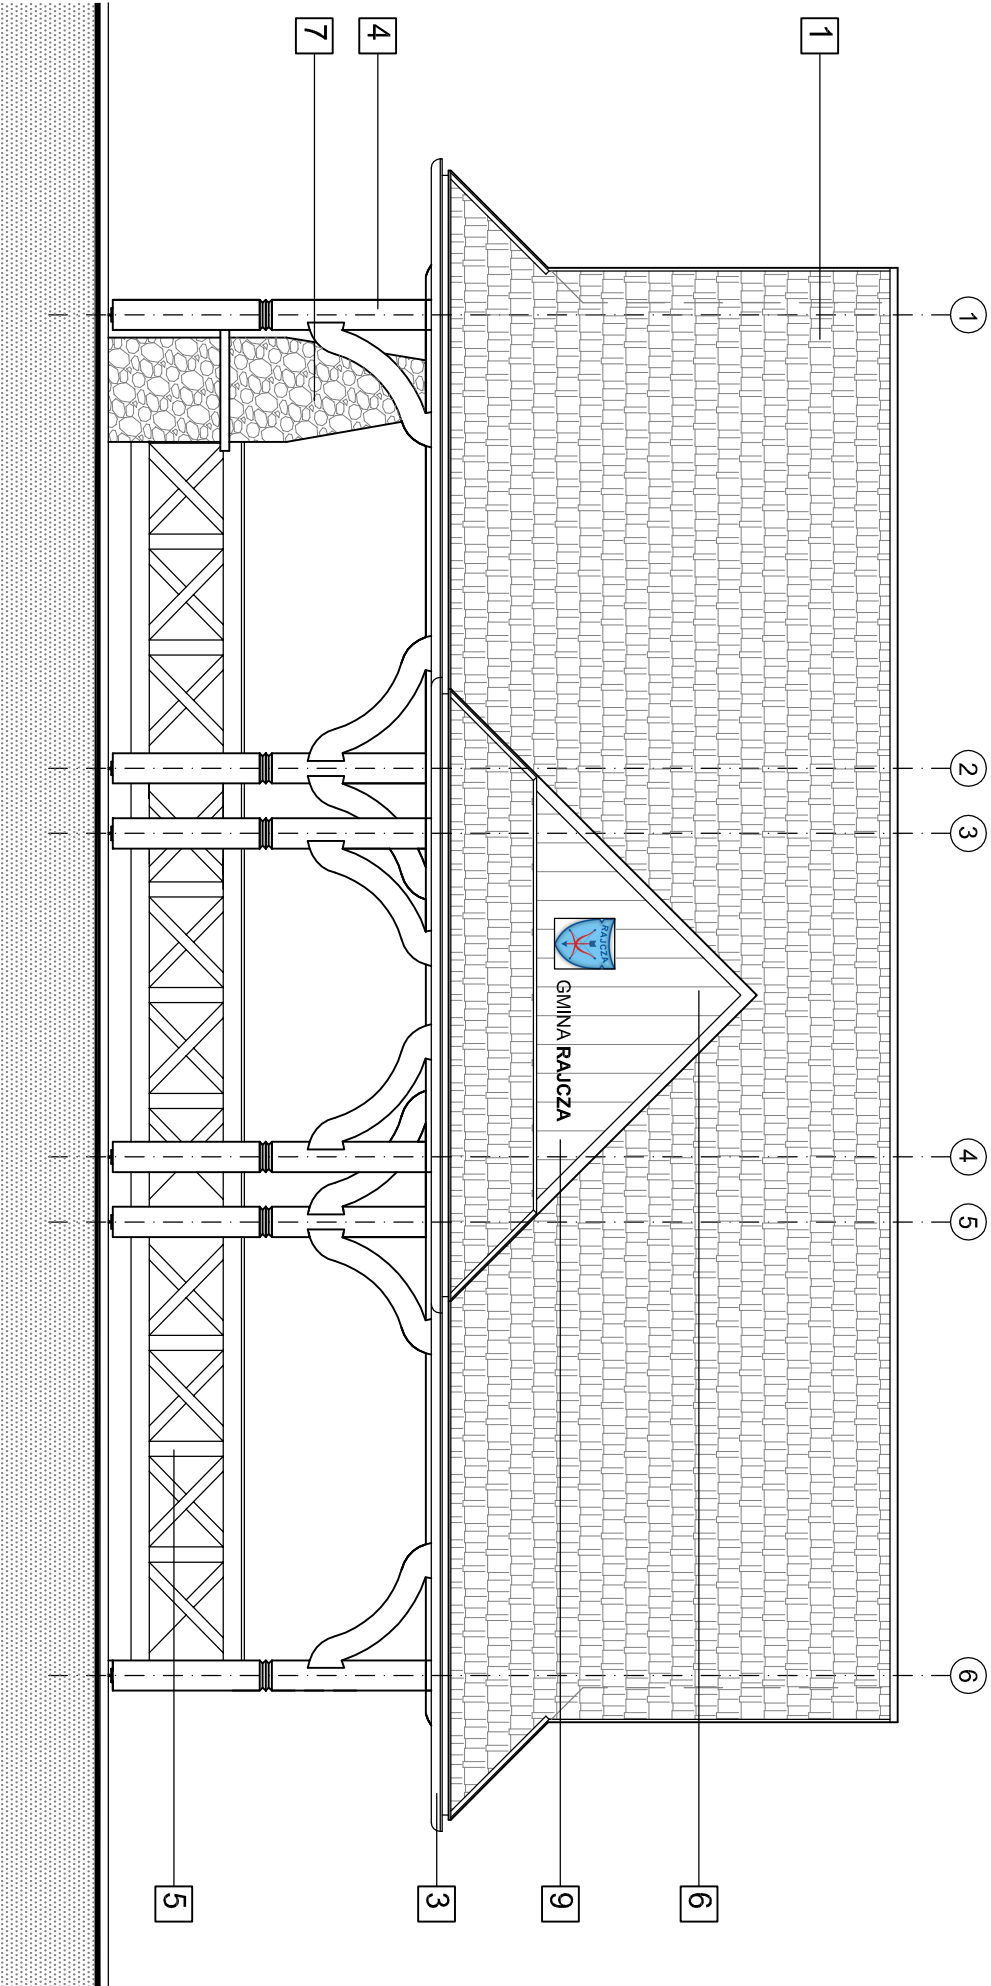

LEGENDA:

- 1 DACH - BLACHA GONTOPODOBNA, Z POSYPKĄ
kolor grawiowy
- 2 KOMIN MUROWANY Z KAMIENIA
kamień
- 3 RYNNY I RURY SPUSTOWE - PCV
kolor grawiowy
- 4 KONSTRUKCJA DREWNIANA WIATY
kolor naturalny drewna
- 5 BALUSTRADA DREWNIANA
kolor naturalny drewna
- 6 ŚCIANA PÓLSZCZYTOWA - OŁACENIE Z DESEK W PIONIE
kolor naturalny drewna
- 7 GRILL KAMIENNY Z KOMINEM, Z RUSZTLEM STALOWYM Z REGULACJĄ
WYSOKOŚCI, Z PALENSKIEM ORAZ BLATEM ROBOCZYM DREWNIANYM
NA PODMURÓWCE Z KAMIENIA
kamień, stal i drewno
- 8 ŚCIANA PEŁNA Z BALI DREWNIANYCH 20x20cm, MSZONYCH, BALE Z
FAZOWANYMI KRAWĘDZIAM I O SZER. 1,5cm. W ŚCIANIE OKNO
DREWNIANE ZE SZPROSAMI, BEZ SZKLENIA, Z OKIENNICAMI RUCHOMYMI
kolor naturalny drewna
- 9 HERB GMINY RAJCZA WRAZ Z NAPISEM
- 10 ŚCIANA PÓLSZCZYTOWA - WZÓR PROMIENI SŁONECZNYCH
kolor naturalny drewna

WIDOK PÓŁNOCNY

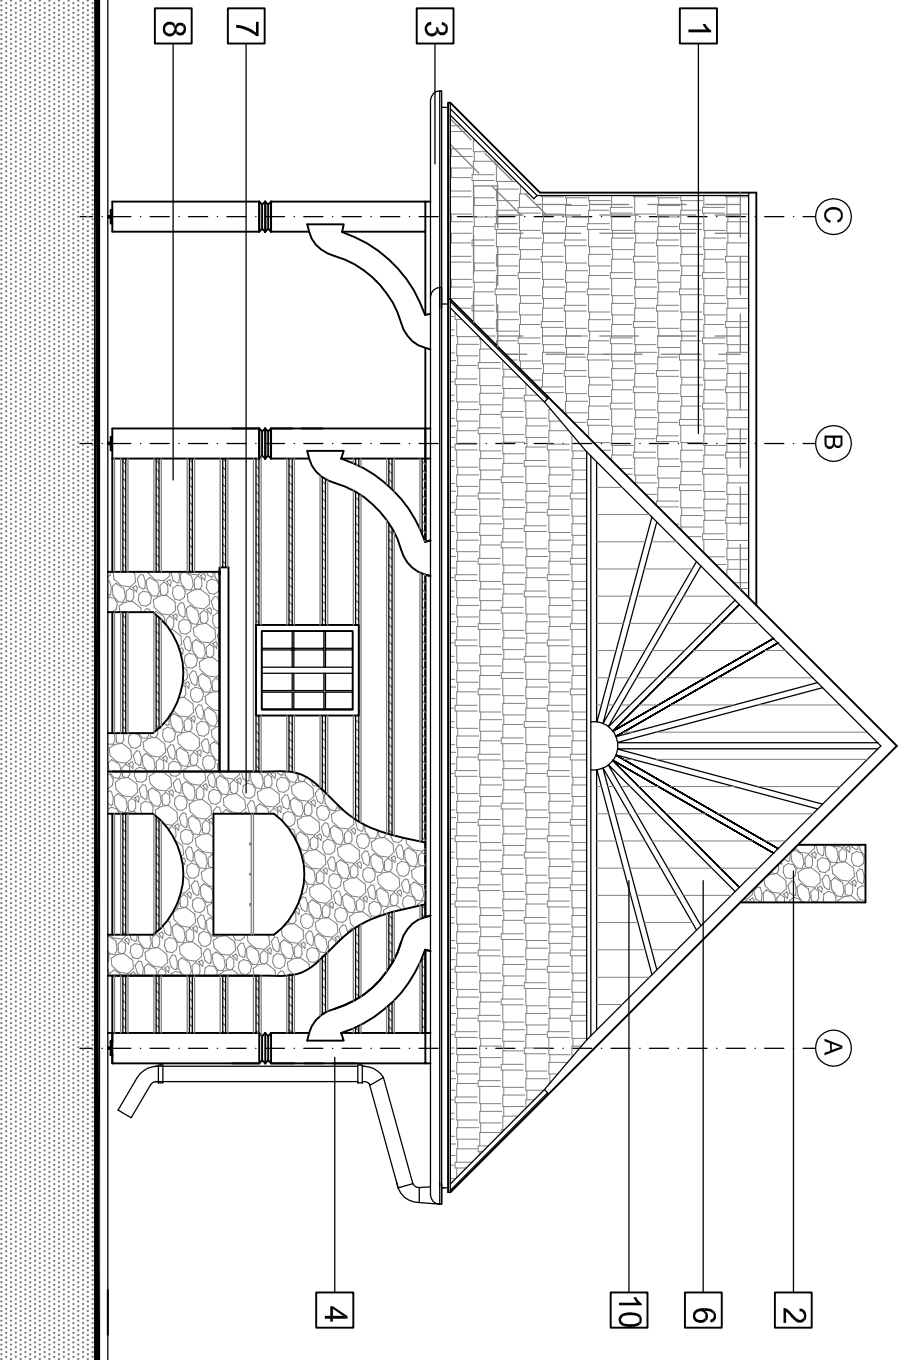

ŻYRAFEBUD Bartłomiej Żymła ul. Doliny Miękusiej 8/103 43-300 Bielsko-Biała NIP: 638-169-03-63 REGON: 241550840		tel. +48 698 164 825 +48 694 912 389	
PROJEKT:			
PROJEKT WIATY TURYSTYCZNO-GRILLOWEJ W ZWARDONIU NA BESKIDKU WRAZ Z ZAGOSPODAROWANIEM TERENU, 34-370 ZWARDOŃ, DZ. NR 598, 599			
INWESTOR:			
URZĄD GMINY RAJCZA, 34-370 RAJCZA UL. GÓRSKA 1			
RYSUNEK:			
WIDOK WSCHODNI I PÓŁNOCNY			
GŁÓWNY PROJEKTANT ARCHITEKTURY:		DATA:	
mgr inż. arch. KRYSTYNA SIWCZYK Upr. nr 263/2000		LIPIEC 2016 R.	
PROJEKTANT:		BRANŻA:	
mgr inż. BARTŁOMIEJ ŻYMLA		ARCHITEKTURA I KONSTRUKCJA	
		ETAP:	
		PROJEKT BUDOWLANY	
PROJEKTANT:		SKALA:	
mgr inż. DOROTA ŻYMLA		1:50	
		NR RYS.:	
		07	