



WIDOK ZACHODNI

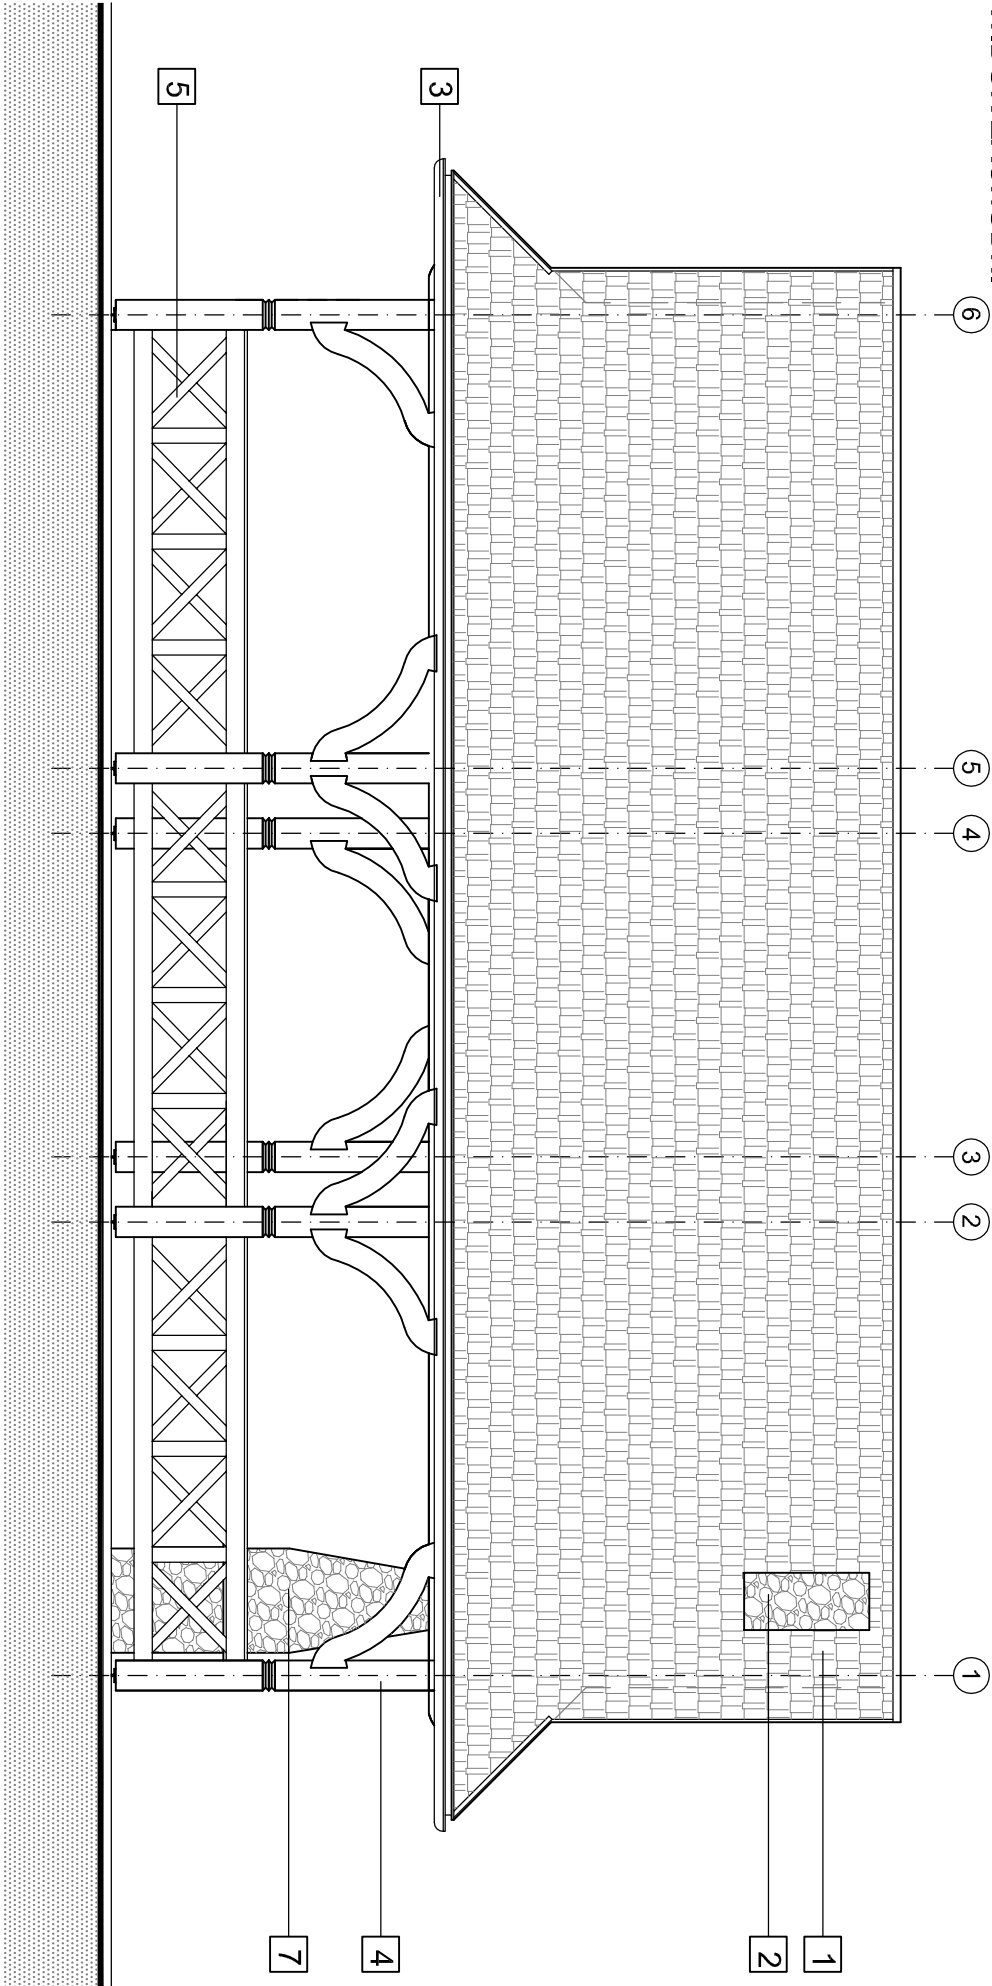

LEGENDA:

- 1 DACH - BLACHA GONTOPODOBNA, Z POSYPKĄ
kolor grafiowy
- 2 KOMIN MUROWANY Z KAMIENIA
kamień
- 3 RYNNY I RURY SPUSTOWE - PCV
kolor grafiowy
- 4 KONSTRUKCJA DREWNIANA WIATY
kolor naturalny drewna
- 5 BALUSTRADA DREWNIANA
kolor naturalny drewna
- 6 ŚCIANA PÓLSZCZYTOWA - OŁACENIE Z DESEK W PIONIE
kolor naturalny drewna
- 7 GRILL KAMIENNY Z KOMINEM, Z RUSZTEM STALOWYM Z REGULACJĄ
WYSOKOŚCI, Z PALENSKIEM ORAZ BLATEM ROBOCZYM DREWNIANYM
NA PODMURÓWCE Z KAMIENIA
kamień, stal i drewno
- 8 ŚCIANA PEŁNA Z BALI DREWNIANYCH 20x20cm, MSZONYCH, BALE Z
FAZOWANYMI KRAWĘDZIAM I O SZER. 1,5cm. W ŚCIANIE OKNO
DREWNIANE ZE SZPROSAMI, BEZ SZKLENIA, Z OKIENNICAMI RUCHOMYMI
kolor naturalny drewna
- 9 HERB GMINY RAJCZA WRAZ Z NAPISEM
- 10 ŚCIANA PÓLSZCZYTOWA - WZÓR PROMIENI SŁONECZNYCH
kolor naturalny drewna

WIDOK POŁUDNIOWY

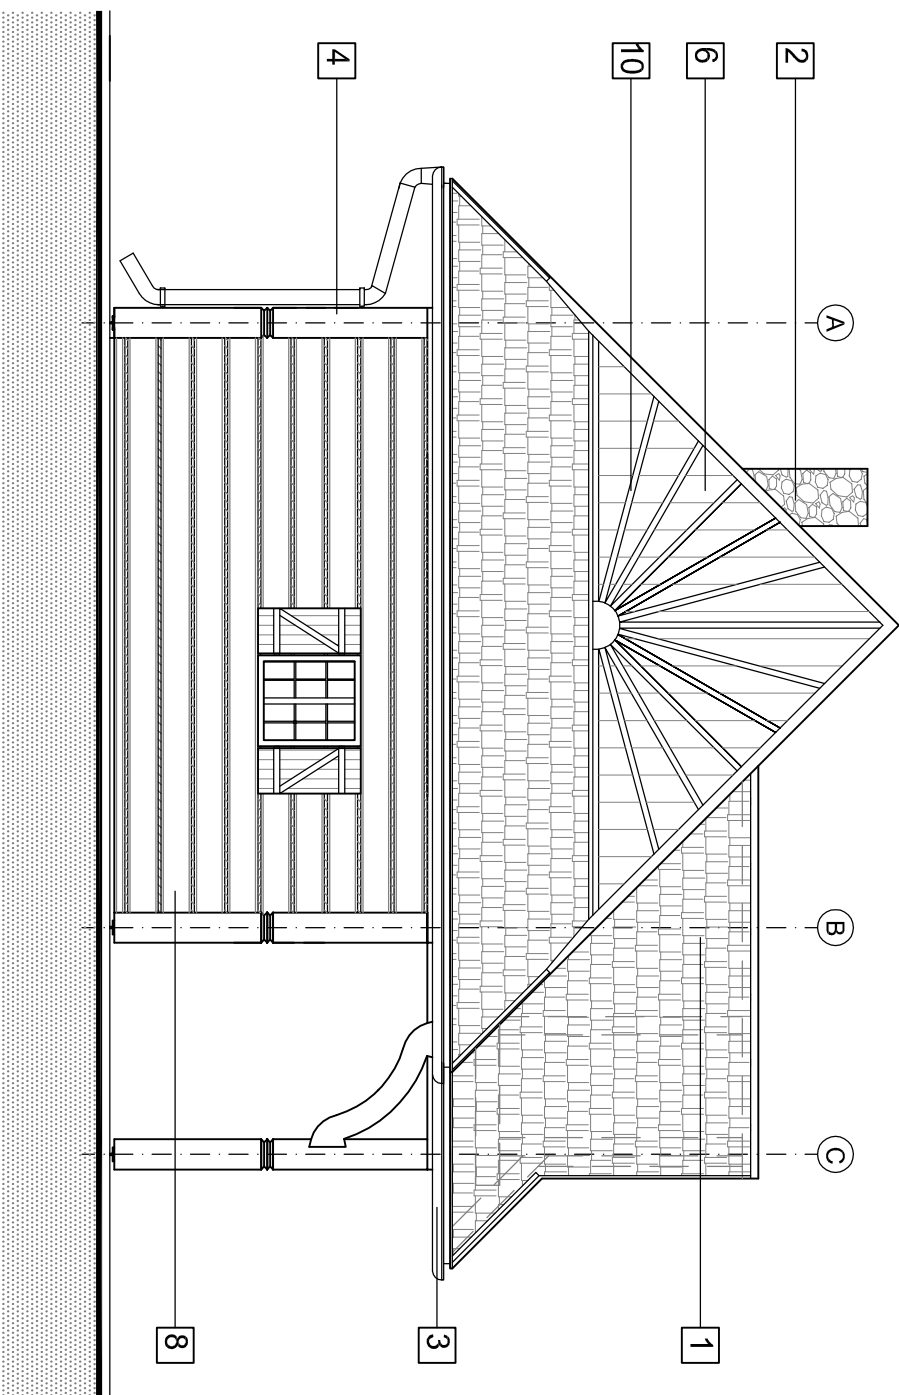

ŻYRAFUD Bartłomiej Żymła ul. Doliny Mięjskiej 8/103 43-300 Bielesko-Biała NIP: 638-169-03-63 REGON: 241550840		tel. +48 698 164 825 +48 694 912 389	
PROJEKT:	PROJEKT WIATY TURYSTYCZNO-GRILLOWEJ W ZWARDONIU NA BESKIDKU WRAZ Z ZAGOSPODAROWANIEM TERENU, 34-370 ZWARDOŃ, DZ. NR 598, 599		
INWESTOR:	URZĄD GMINY RAJCZA, 34-370 RAJCZA UL. GÓRSKA 1		
RYSUNEK:	WIDOK ZACHODNI I POŁUDNIOWY		
GŁÓWNY PROJEKTANT ARCHITEKTURY: mgr inż. arch. KRYSTYNA SIWCZYK Upł. nr 263/2000		DATA:	LIPIEC 2016 R.
PROJEKTANT: mgr inż. BARTŁOMIEJ ŻYMLA		BRANŻA:	ARCHITEKTURA I KONSTRUKCJA
		ETAP:	PROJEKT BUDOWLANY
		SKALA:	1:50
PROJEKTANT: mgr inż. DOROTA ŻYMLA		NR RYS.:	08