


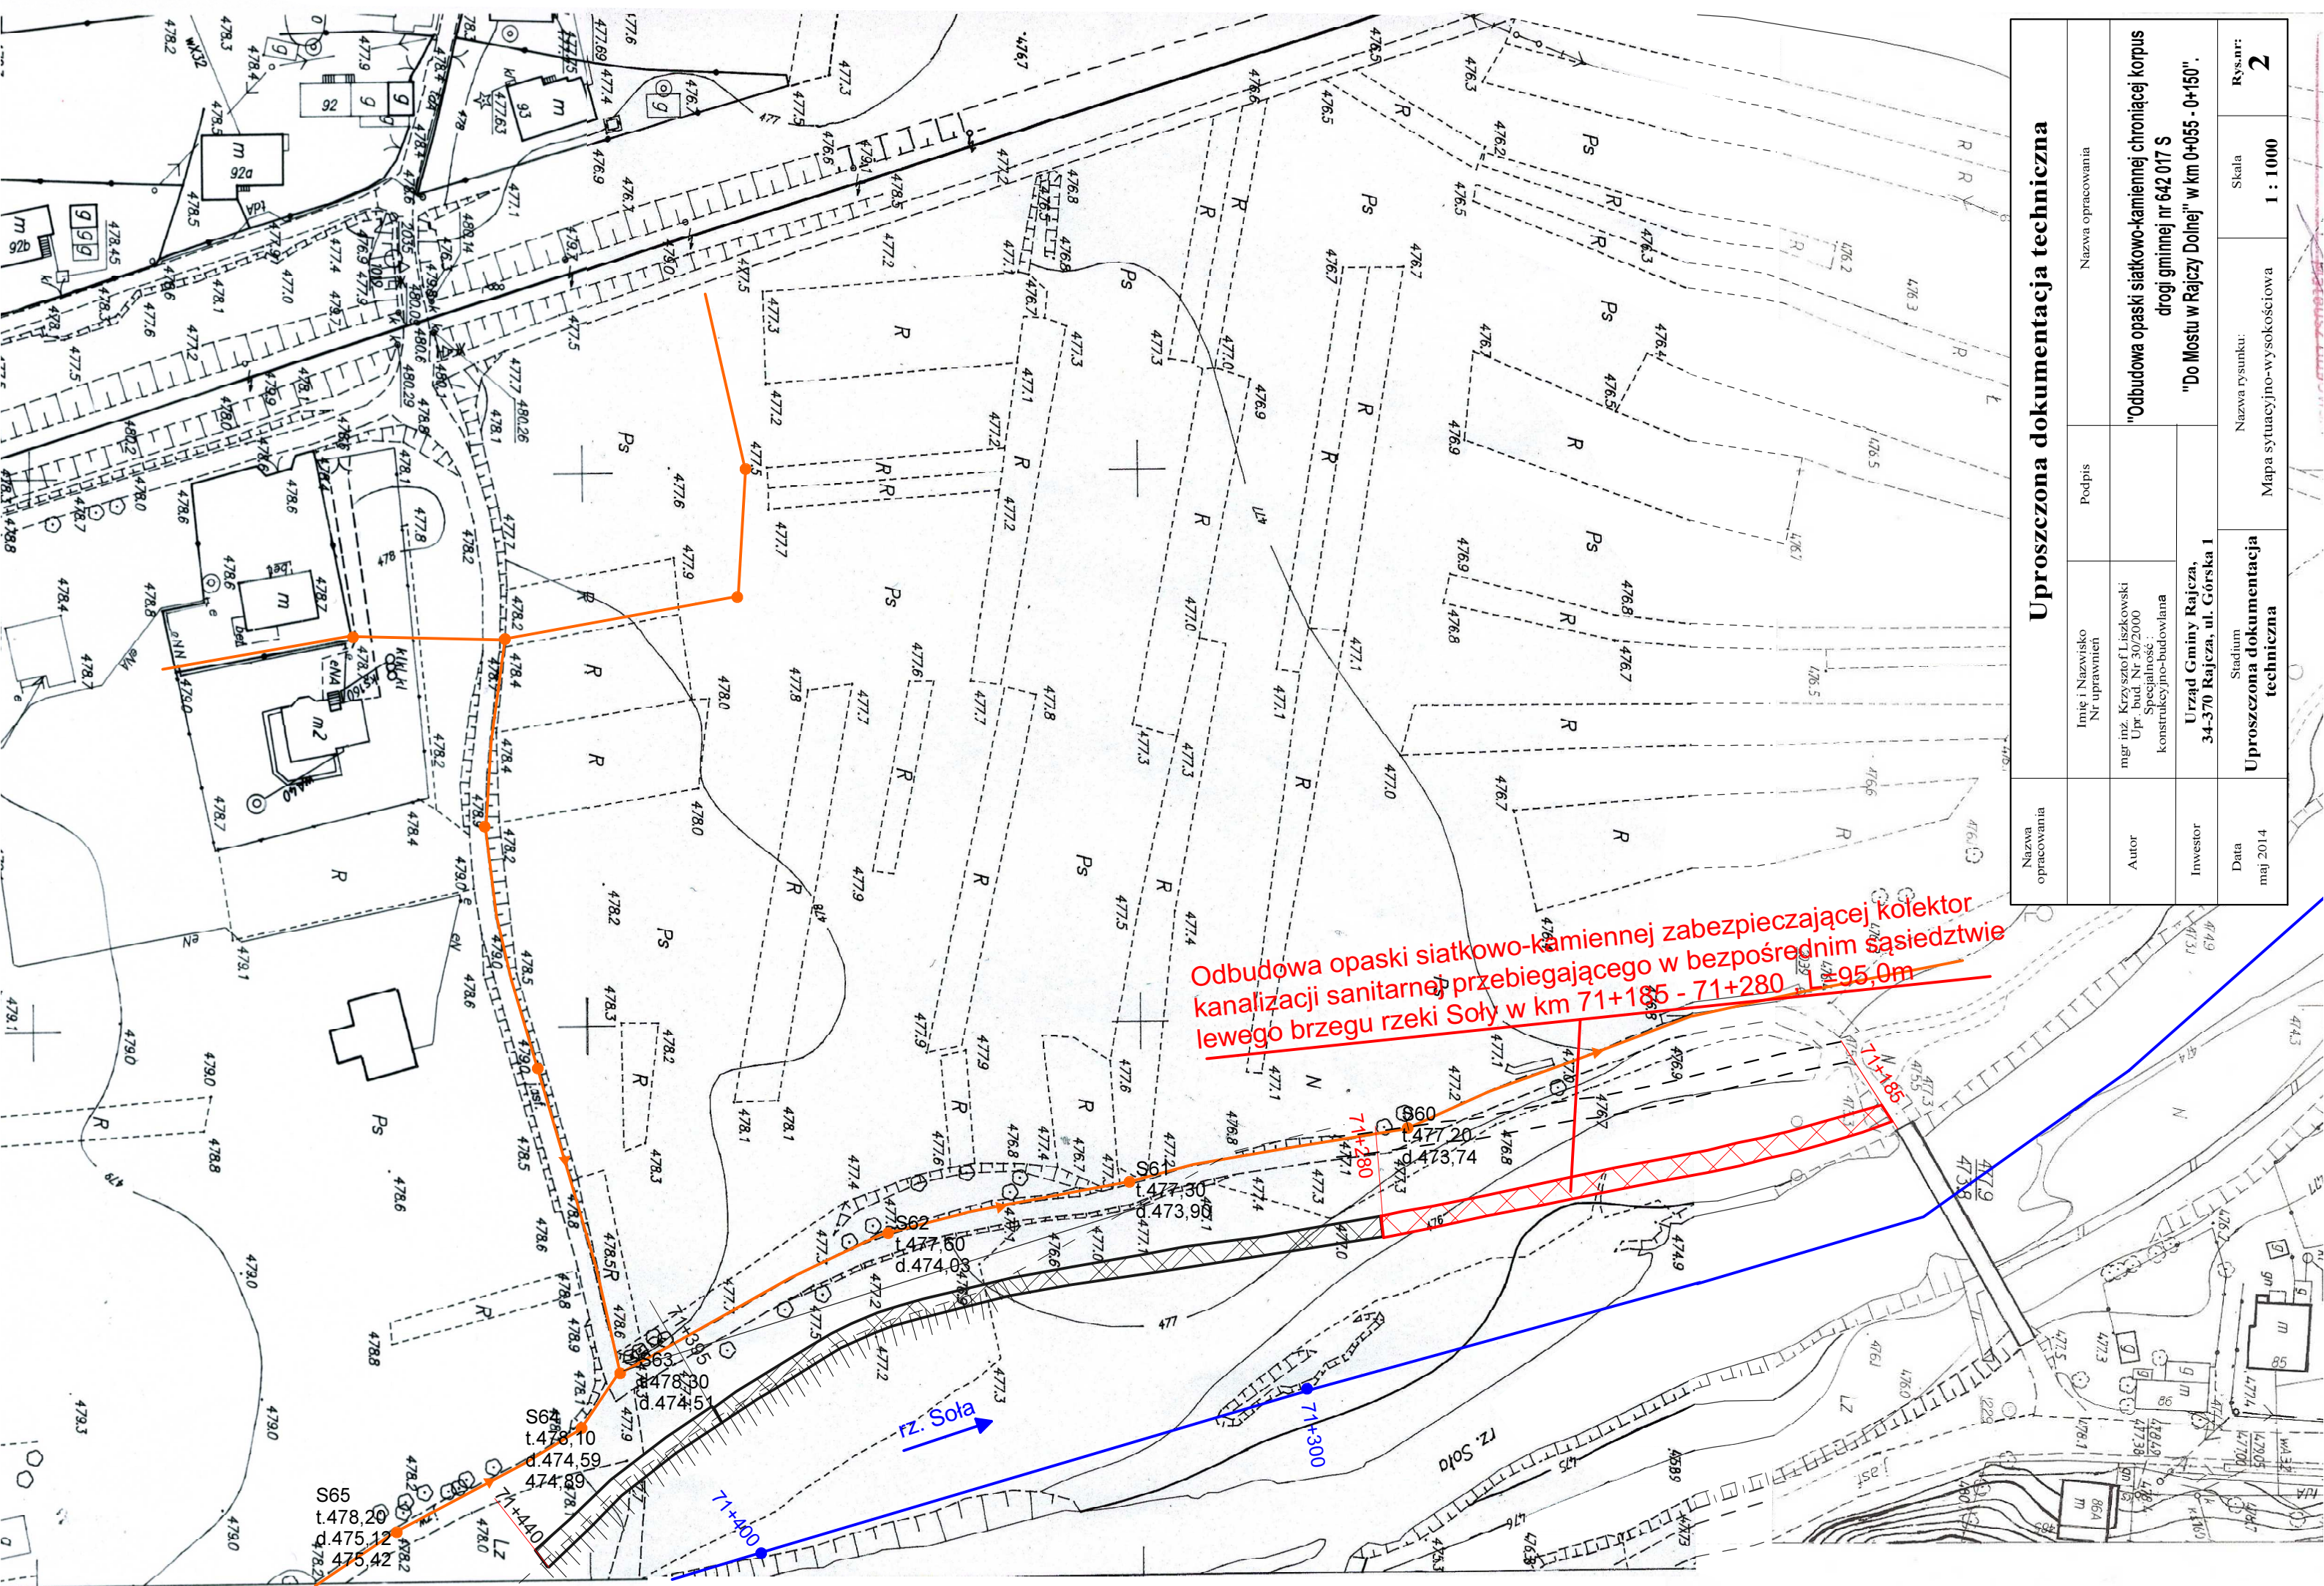

Odbudowa opaski siatkowo-kamiennej zabezpieczającej kolektor kanalizacji sanitarnej przebiegającego w bezpośrednim sąsiedztwie lewego brzegu rzeki Soły w km 71+185 - 71+280 L=95,0m

Uproszczona dokumentacja techniczna			
Nazwa opracowania	Imię i Nazwisko osoby Nr uprawnień	Podpis	Nazwa opracowania
Autor	mgr inż. Krzysztof Liszkowski Upr. bud. Nr 30/2000 Specjalność: konstrukcyjno-budowlana		
Investor	Urząd Gminy Rajcza, 34-370 Rajcza, ul. Górńska 1		
Data maj 2014	Stadium Uproszczona dokumentacja techniczna	Nazwa rysunku: Mapa sytuacyjno-wysokościowa	
	Skala 1 : 1000	Rys.nr: 2	