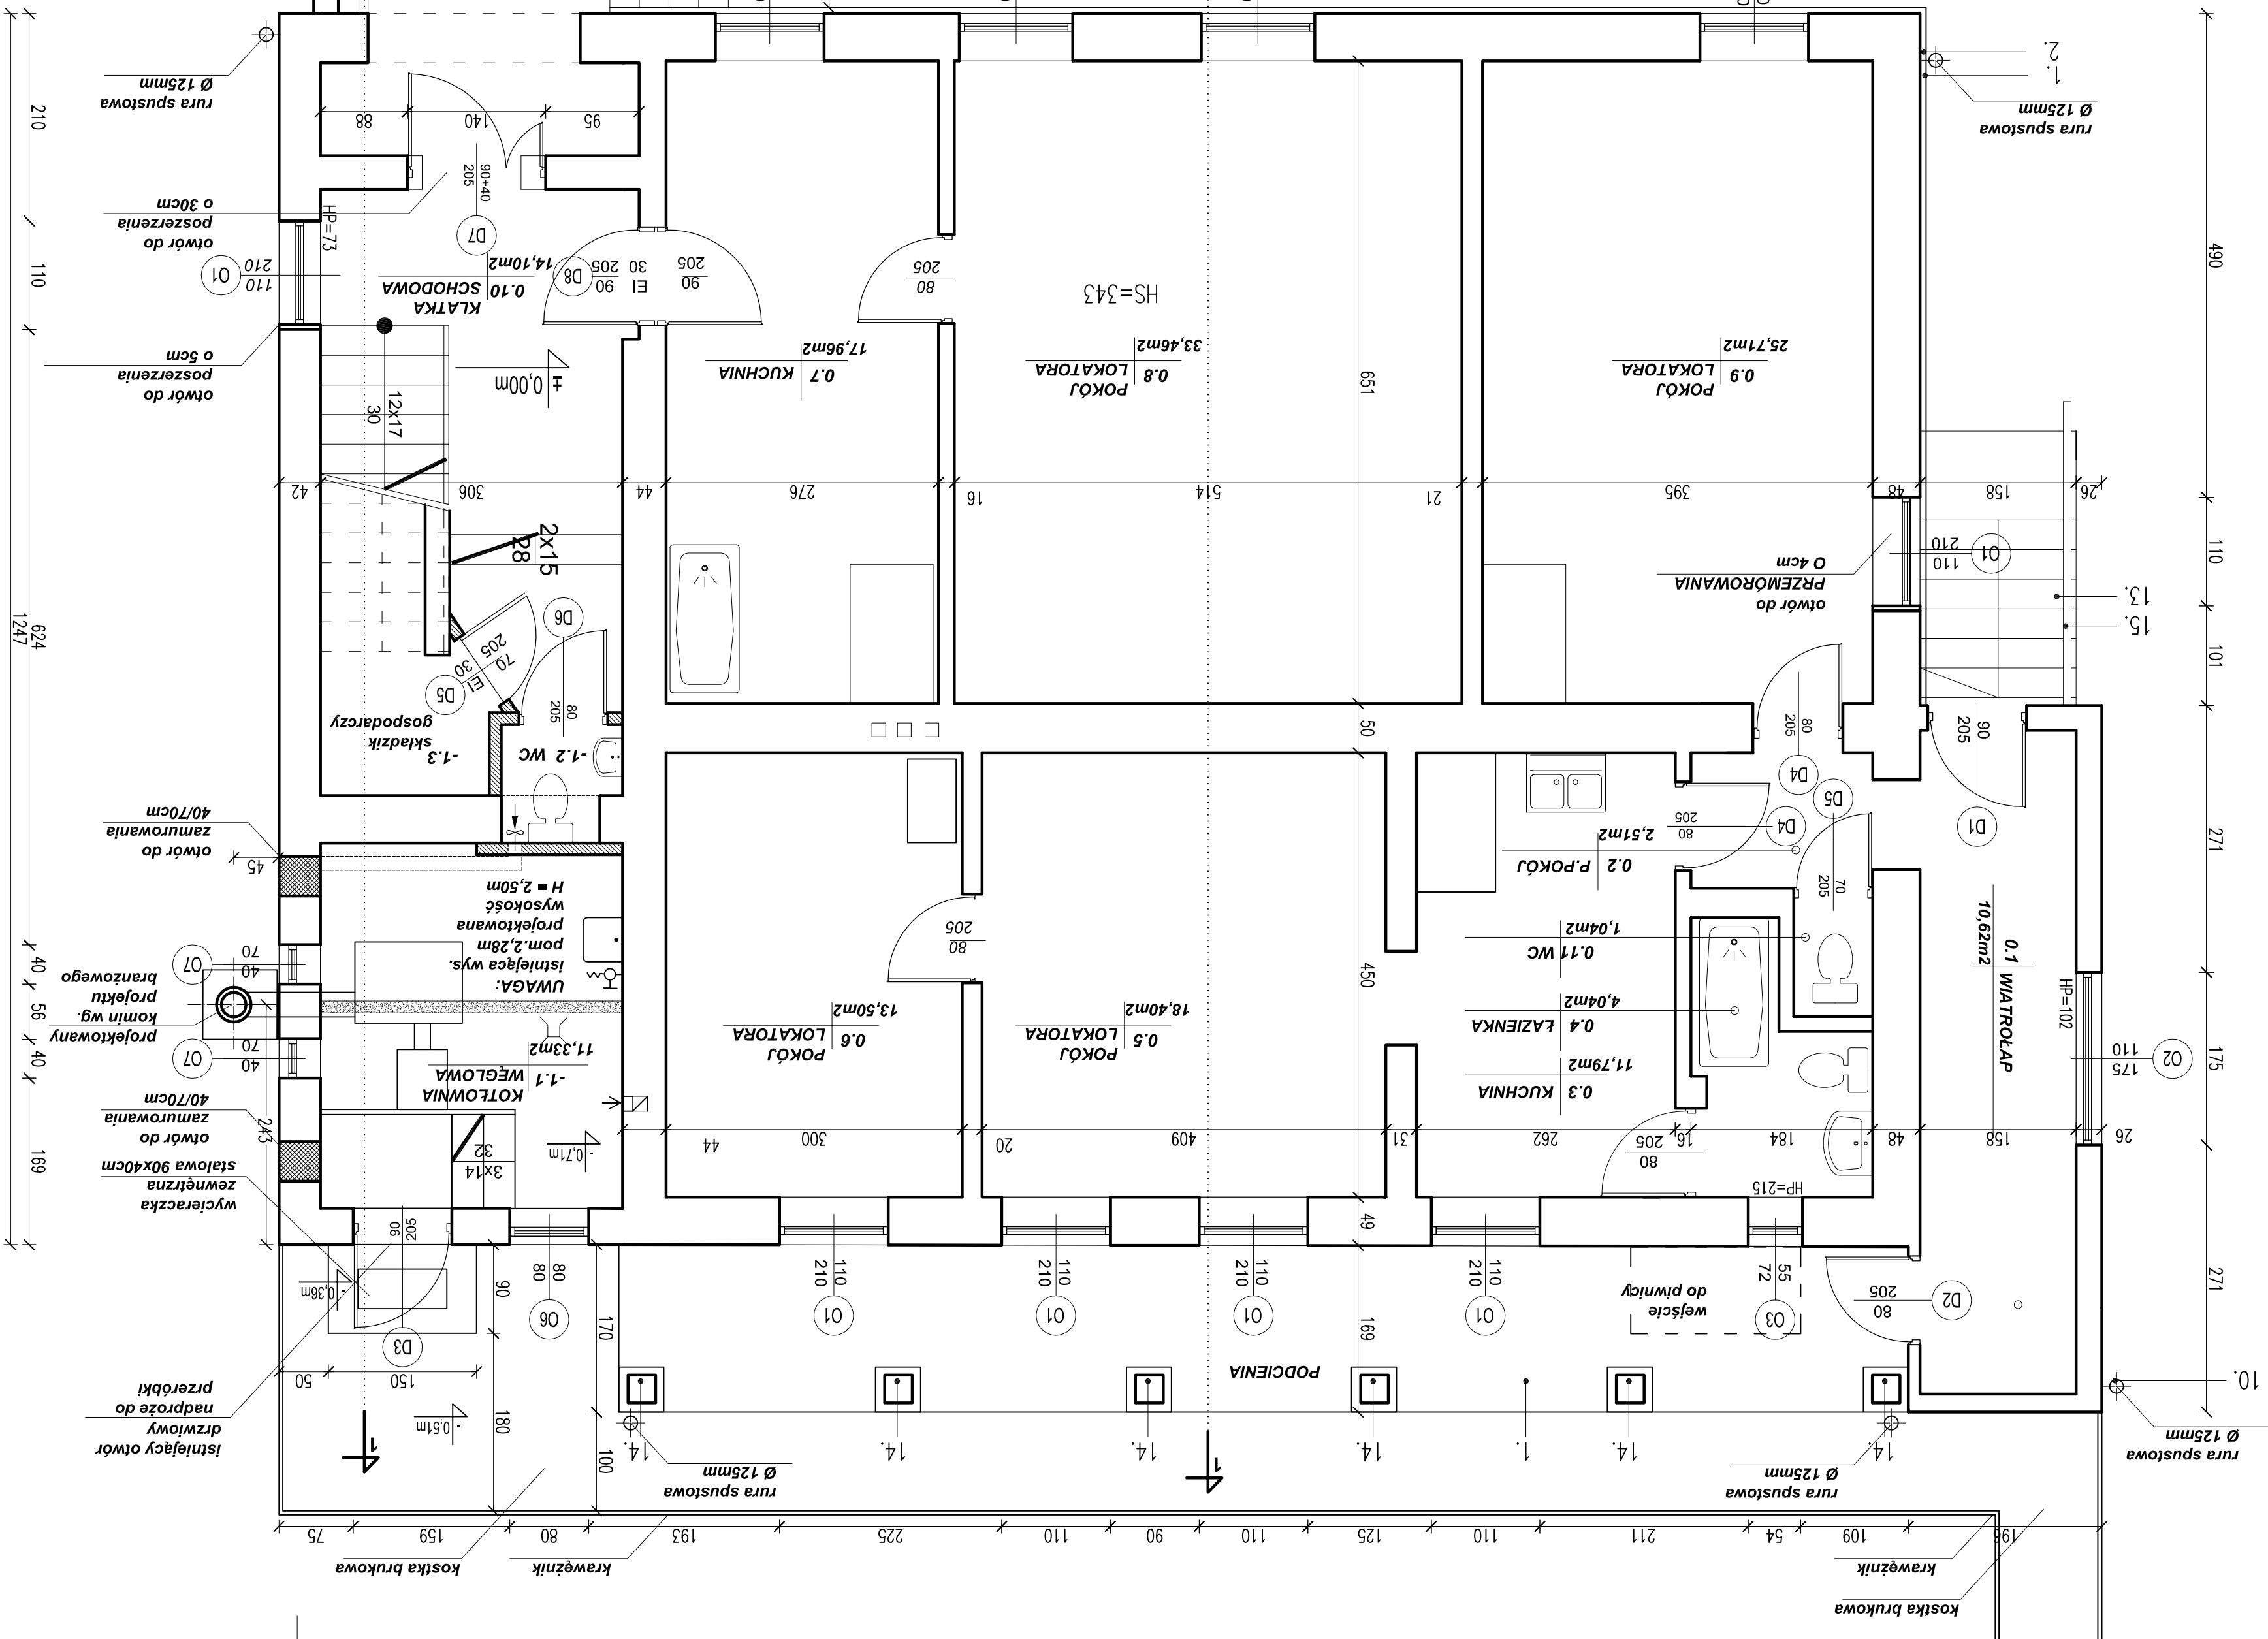


TEMAT PROJEKT BUDOWLANY		ARCHITEKTURA	
PROJEKT TERMOMODERNIZACJI BUDYNKU PRZEDSZKOLA WRAZ Z WMIANĄ ŻRODŁA CIEPŁA			
ADRES INWESTYCJI DZ.NR. 12, Zwiadowa 18		TĘCIEŻ RYSUNKU	
RZUT PARTERU		1:50	
AUTOR PROJEKTU mgr inż. arch. Edyta Kubicz nr upr.: 40/06/SŁOKK/II mgr inż. Maciej Łęgasz nr upr.: SŁK/1585/POOK/07		POPISEK	
DATA III 2012		PŁACOWISKO Gabriela Hamata	
RYSUNEK WSKAZUJĄCY PRZY POMOCY AUTO-CAD LT 2008 Schemat NO: 345--66907147			

URZĄD GMINNY RAJÓCZA
ul. Górńska 1
34-370 RAJÓCZA

INWESTOR

PROJEKTAMI BUDOWY

3. RYSUNKI ROZPATRYWAC RAZEM Z

BUDOWY

ZGODNIE Z PROJEKTEM

2. POMIĘSZCZENIA NR : -1.1,-1.2,-1.3

NA BUDOWIE,

1. WSZYSTKIE WYMIARY SPRAWDZIĆ

UWAGI

→ wentylacja grawitacyjna – wywieńcenie
→ wentylacja wspomagana mechanicznie

poziom w stanie surowym
poziom w stanie wykonanym

HP – wysokość parapetu (po wykonczeniu)
HS – wysokość sufitu (po wykonczeniu)

izolacja przeciwwilgociowa/przeciwprzemocna
izolacja termiczna – wełna mineralna
cegła pełna
istniejąca ściana
zamurowanie
wyburzenie

1. farba: "AQUATHON", kolor: NCS S 2002-Y
16. Komin kotłowni ekologicznej
RAL 1011, pochwył drewniany
15. poręcz stołowa do wys 110 cm, malowana proszkowo
14. cegła podmurówkę oczyścić, osuszyć zaizolować cegłą, otyłkowac, malować farbą akrylową w kolorze NCS S 2010-690Y
13. stopień do odczyszczenia, zaizolowania środkiem do betonu, wykonanie płytami kamiennymi z kamienia rodzimego, zbilansowanego istniejącego kamienia na cokole i obróbek kamiennych okien i niszowy budynku
12. cokoł do odczyszczenia z istniejących warst farby, do osuszenia, zabezpieczenia przed podciąganiem wilgoci, malowanie farbą "AQUATHON", kolor: NCS S 2010-690Y
11. obróbka balcharaska RAL 8000
10. rury spustowe i orynnowanie do wymiany, RAL 8000
9. komin do rozbiórki i nadbudowania z cegły klinkierowej np ROSEN, kolor: brązowo niebieski
8. istniejące pokrycie dach
7. imitacji kamienia do odczyszczenia z warstw farby
6. elementy kamienne do odczyszczenia i zaizolowania
5. obróbka parapetu z balchy, RAL 8000
4. farba: "AQUATHON", kolor: NCS S 1010-690Y
3. farba: "AQUATHON", kolor: NCS S 1510-Y20R
2. obróbka balcharaska cokoł kamiennego, RAL 8000
1. cokoł kamienny do odczyszczenia i zaizolowania