



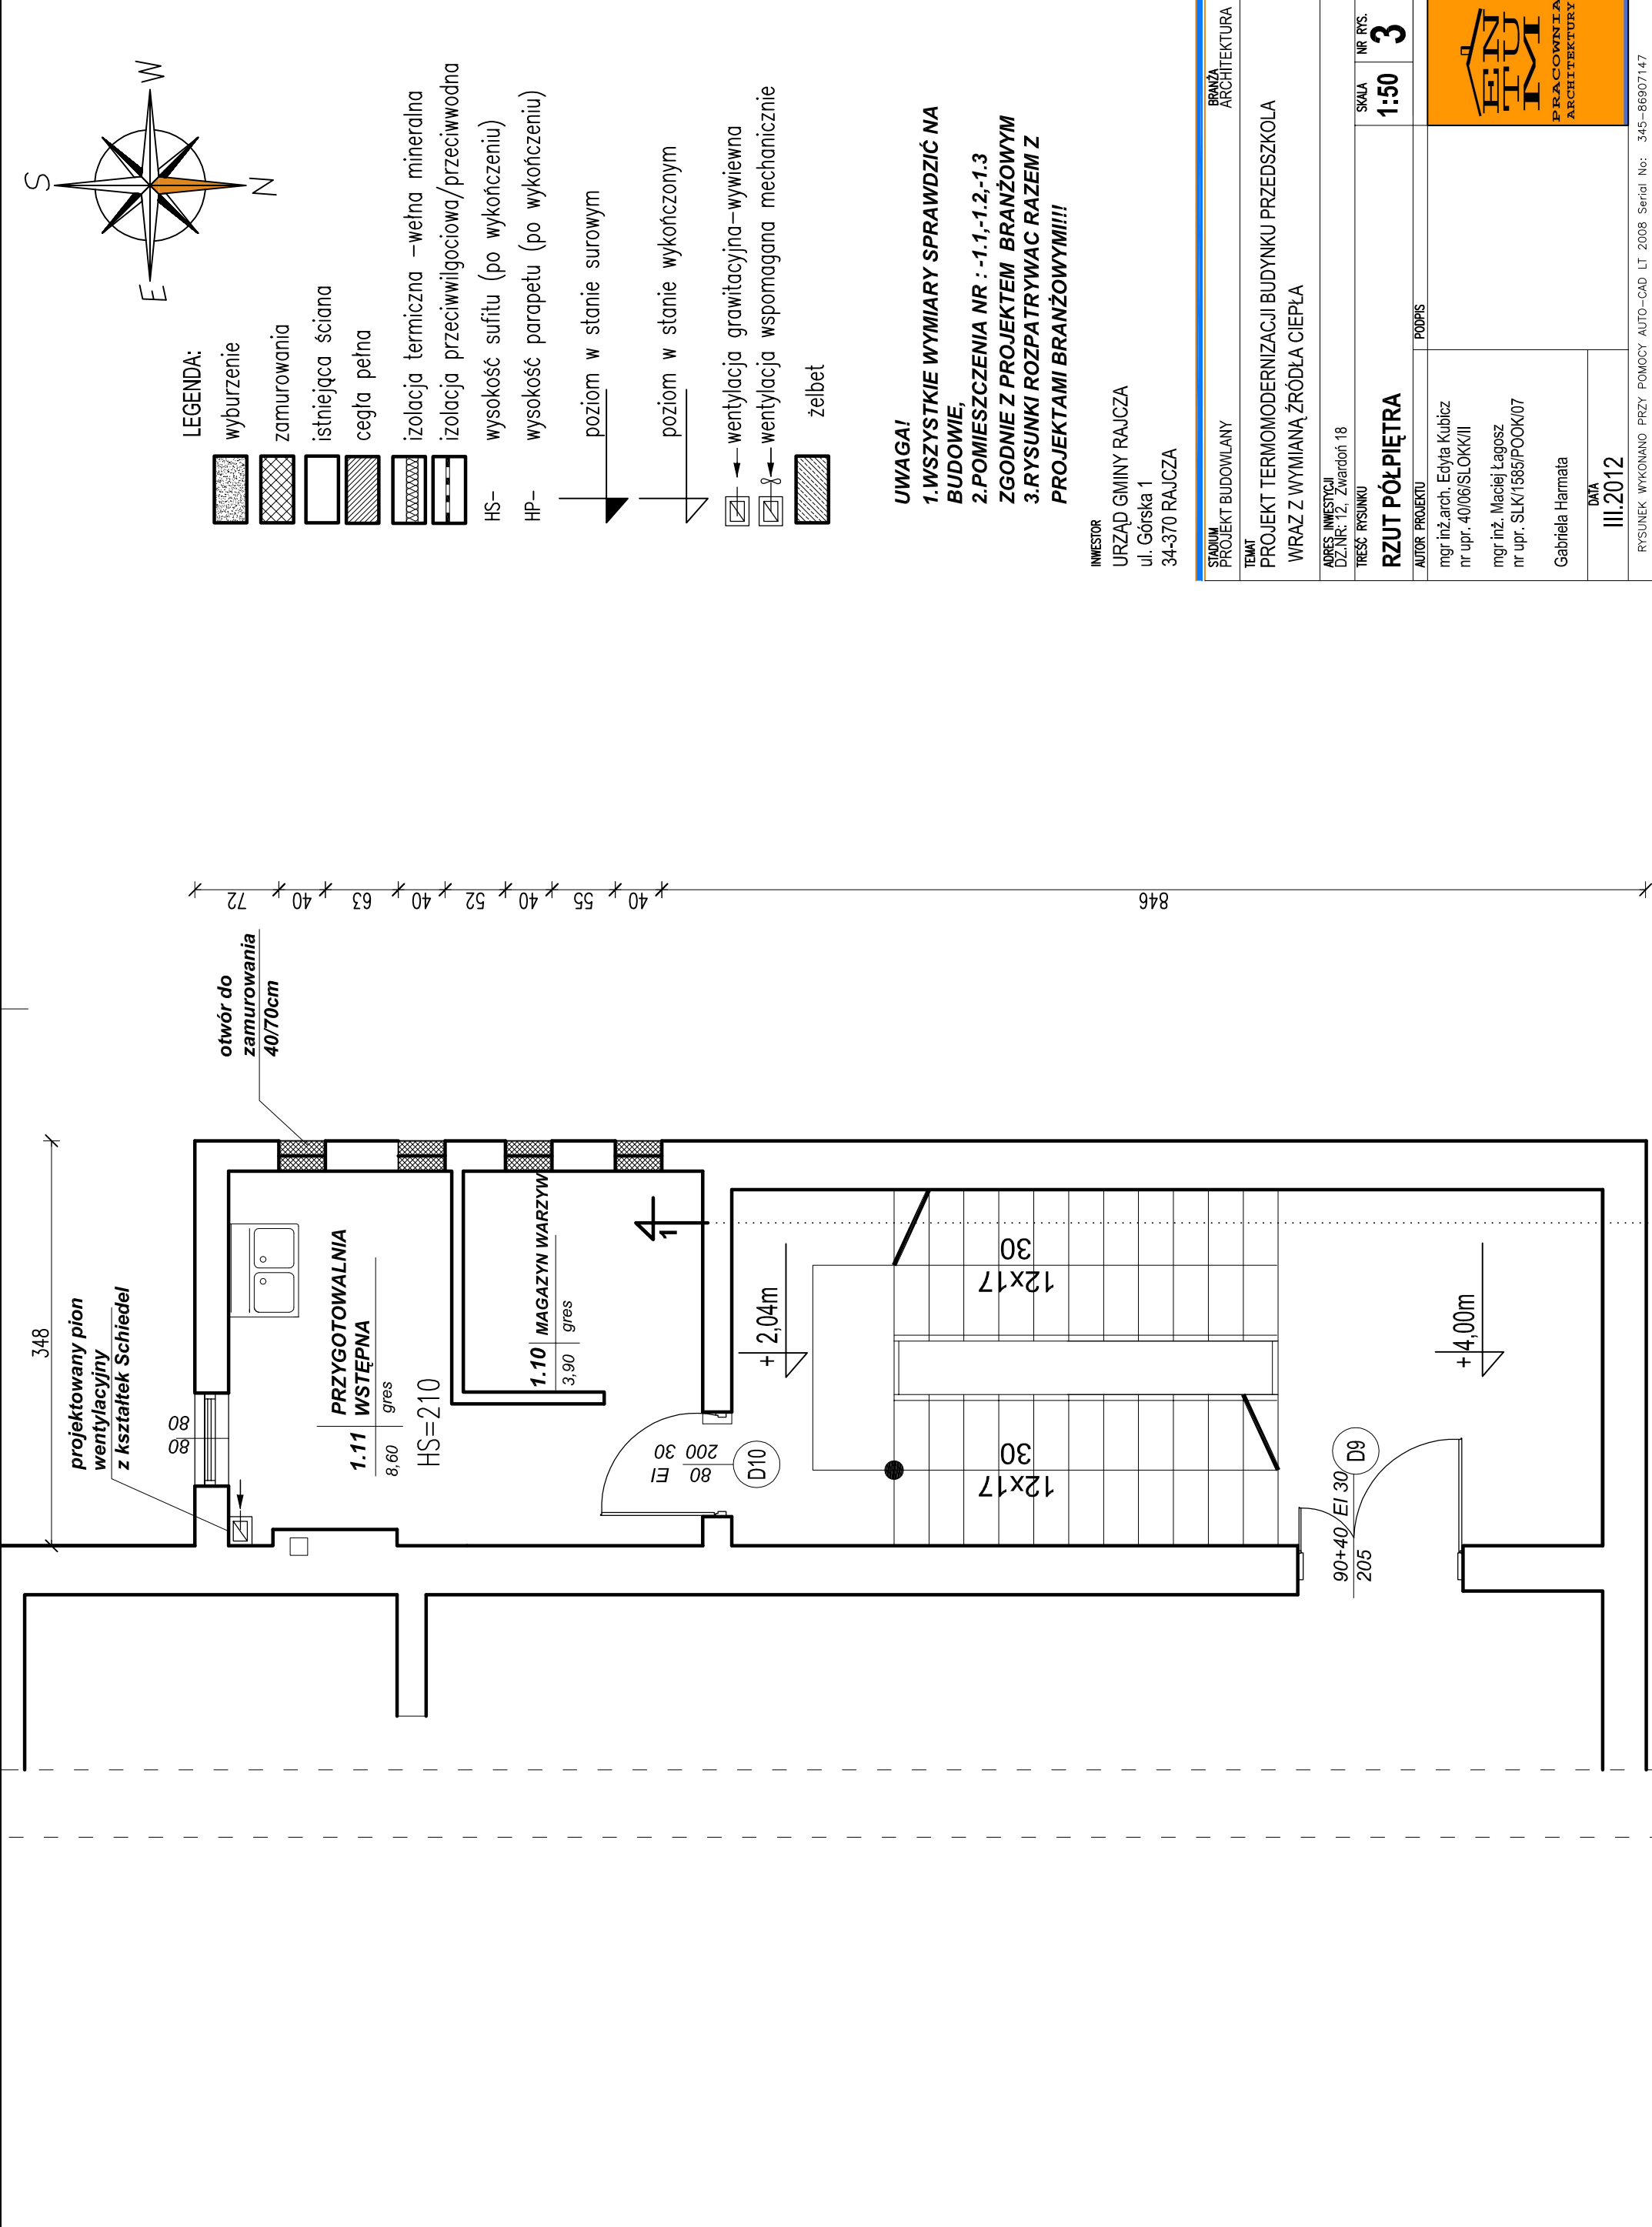

LEGENDA:

- wyburzenie
- zamurowania
- istniejąca ściana
- cegła pełna
- izolacja termiczna –wełna mineralna
- izolacja przeciwwilgociowa/przeciwwodna
- HS- wysokość sufitu (po wykończeniu)
- HP- wysokość parapetu (po wykończeniu)
- poziom w stanie surowym
- poziom w stanie wykończonym
- wentylacja grawitacyjna –wyliewna
- wentylacja wspomagana mechanicznie
- żelbet

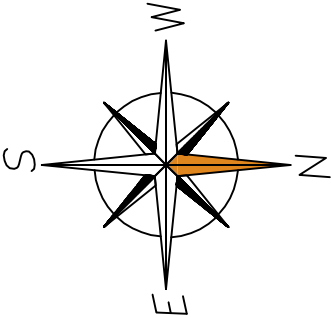

**UWAGA!**  
**1.WSZYSTKIE WYMIARY SPRAWDZIĆ NA BUDOWIE,**  
**2.POMIESZCZENIA NR : -1.1,-1.2,-1.3 ZGODNIE Z PROJEKTEM BRANŻOWYM**  
**3.RYSUNKI ROZPATRYWAC RAZEM Z PROJEKTAMI BRANŻOWYMI!!!**

INWESTOR  
URZĄD GMINY RAJCZA  
ul. Górska 1  
34-370 RAJCZA

|                                                                       |  |                                                                                    |                     |
|-----------------------------------------------------------------------|--|------------------------------------------------------------------------------------|---------------------|
| STADIUM<br>PROJEKT BUDOWLANY                                          |  | BRANŻA<br>ARCHITEKTURA                                                             |                     |
| TEMAT                                                                 |  | PROJEKT TERMOMODERNIZACJI BUDYNKU PRZEDSZKOLA<br>WRAZ Z WYMIANĄ ŹRÓDŁA CIEPŁA      |                     |
| ADRES INWESTYCJI<br>DZ.NR: 12. Zwardoń 18                             |  | SKALA                                                                              | NR RYS.<br><b>3</b> |
| TREŚĆ RYSUNKU                                                         |  |                                                                                    |                     |
| <b>RZUT PÓŁPIĘTRA</b>                                                 |  |                                                                                    |                     |
| AUTOR PROJEKTU                                                        |  | PODPIS                                                                             |                     |
| mgr inż.arch. Edyta Kubicz<br>nr upr. 40/06/SLOKK/II                  |  |  |                     |
| mgr inż. Maciej Łagosz<br>nr upr. SLK/1585/POOK/07                    |  |                                                                                    |                     |
| Gabriela Harmata                                                      |  | PRACOWNIA<br>ARCHITEKTURY                                                          |                     |
| DATA                                                                  |  |                                                                                    |                     |
| III.2012                                                              |  |                                                                                    |                     |
| RYSUNEK WYKONANO PRZY POMOCY AUTO-CAD LT 2008 Serial No: 345-86907147 |  |                                                                                    |                     |