


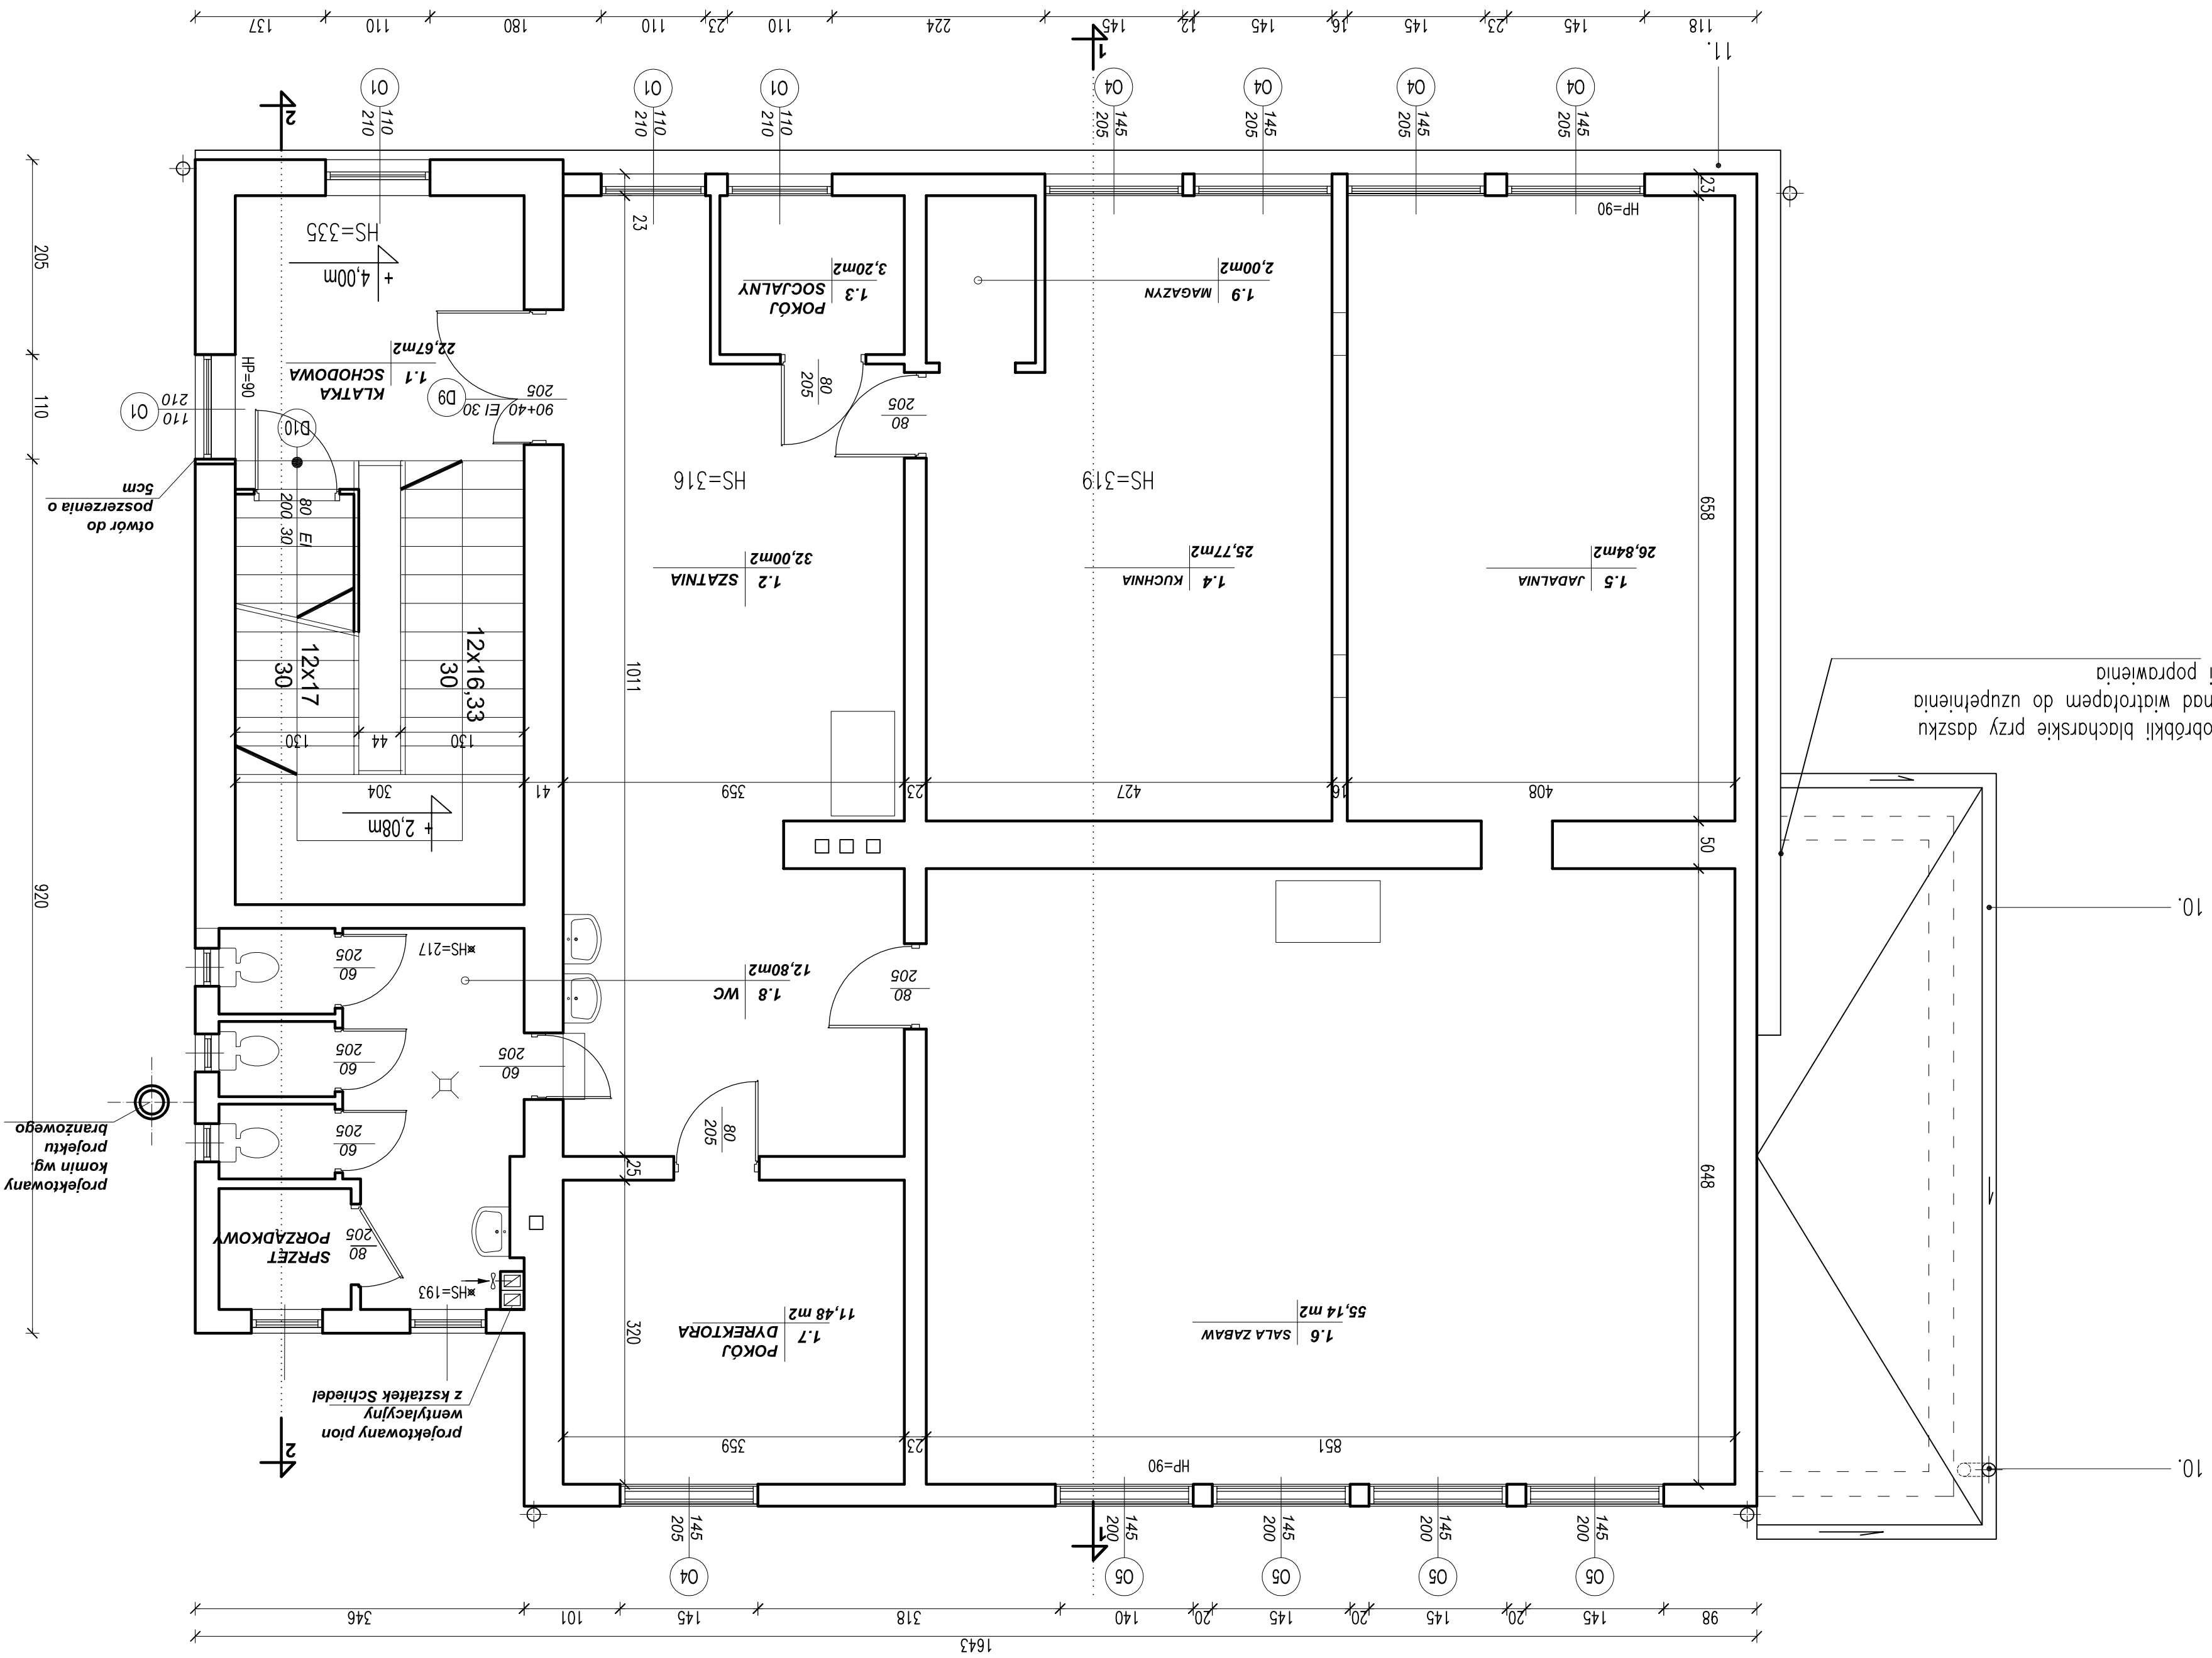

UWAGI!

1. WSZYSTKIE WYMIARY SPRAWDZIĆ NA BUDOWIE,

2. POMIESZCZENIA NR : -1.1,-1.2,-1.3 ZGODNIE Z PROJEKTEM BRANŻOWYM

3. RYSUNKI ROZPATRYWAC RAZEM Z PROJEKTAMI BRANŻOWYMI!!!

INWESTOR
URZĄD GMINY RAJÓCZA
ul. Górska 1
34-370 RAJÓCZA

INWESTOR

STADIUM PROJEKTU BUDOWLANEGO

TEAM

PROJEKT TERMOMODERNIZACJI BUDYNKU PRZEDSZKOLA

BRANŻA ARCHITEKTURA

STADIUM

TEAM

PROJEKT

BRANŻA

ADRES INWESTYCJI
DZ.NR: 12. Zwardon 18

TRZĘSC RYSUNKU

RZUT I PIĘTRA

SKALA 1:50

NR RYS. 4

ADRES

TRZĘSC

RZUT I PIĘTRA

SKALA

NR RYS.

AUTOREK PROJEKTU
mgr inż. arch. Edyta Kubiś
mgr inż. arch. Edyta Kubiś
mgr inż. arch. Edyta Kubiś
mgr inż. arch. Edyta Kubiś

AUTOREK

mgr inż. arch.

mgr inż. arch.

mgr inż. arch.

mgr inż. arch.

DATA
III.2012

GABRIELA HAMALTA

DATA

GABRIELA