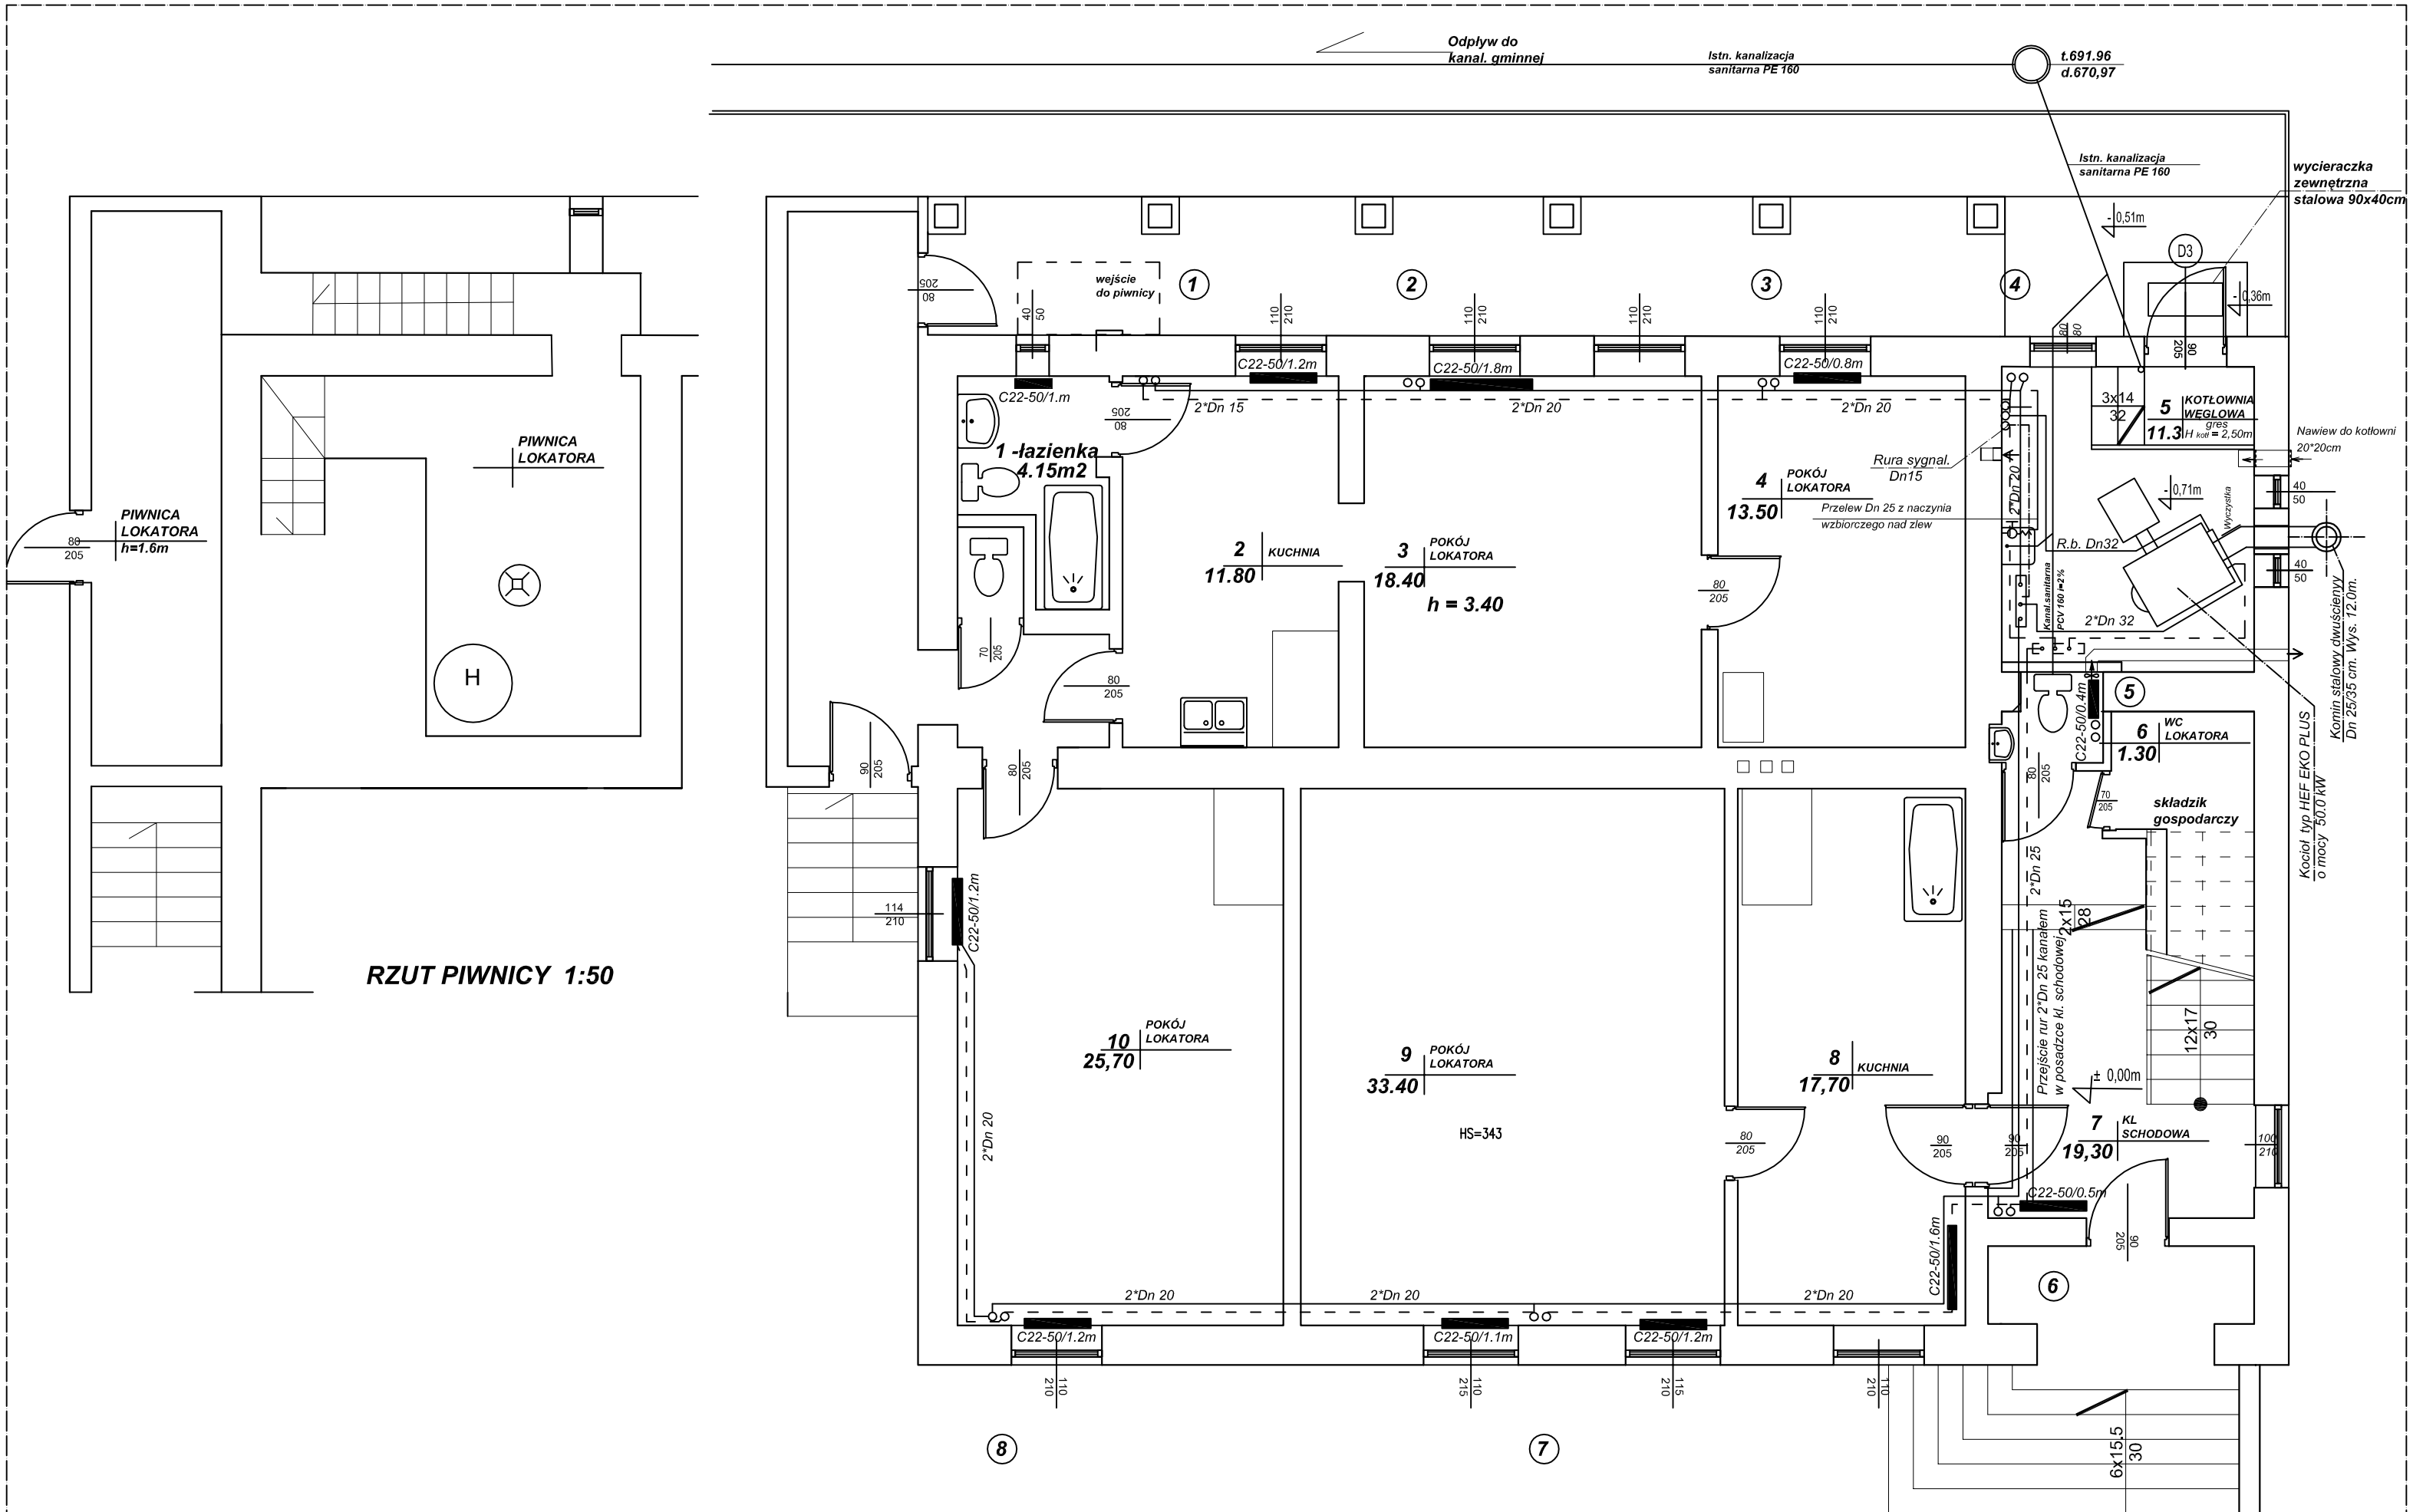

PRZEDSZKOLE w ZWARDONIU bud.nr 18
INSTALACJA
CENTRALNEGO OGRZEWANIA
RZUT PARTERU 1:50, Rys. 2