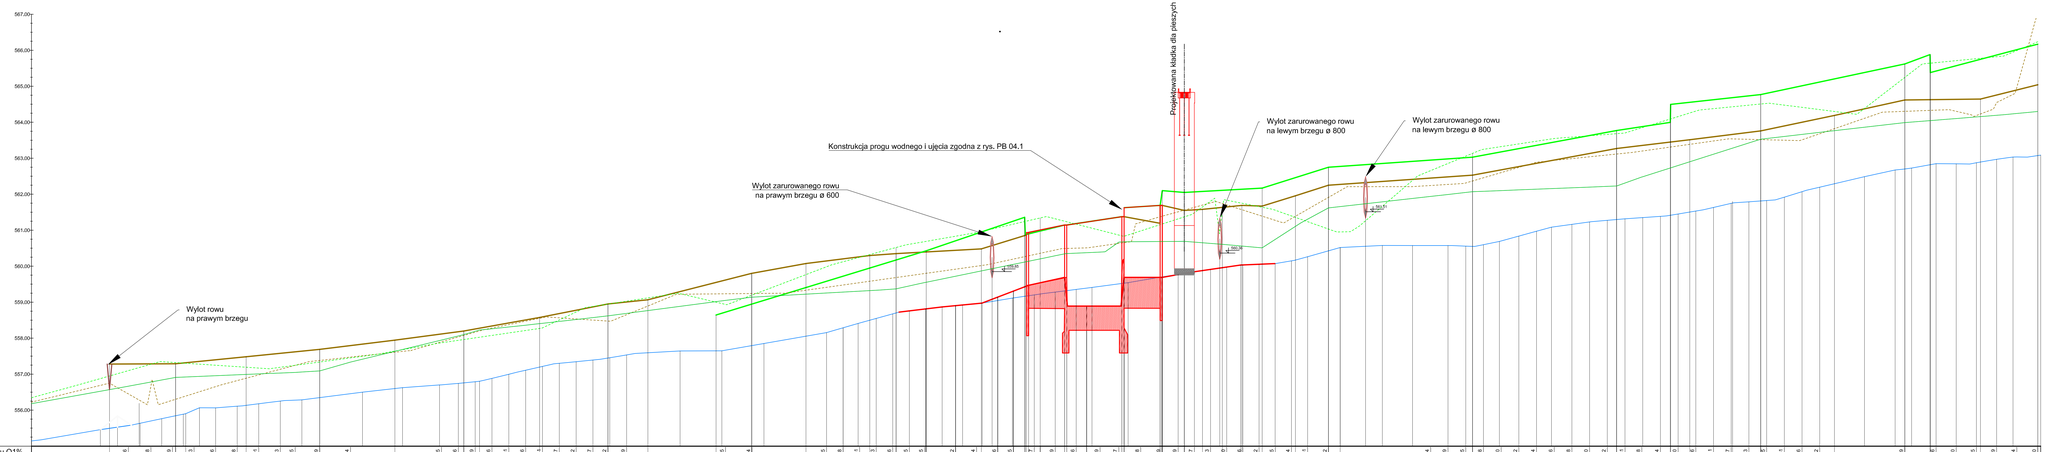

P.P. 555,00

Rzędne lustra wody dla przepływu Q1%
o prawdopodobieństwie przewyższenia p=1%

Rzędne istniejące dna koryta cieku
w nurcie

Rzędne terenu istniejącego
(krawędzi lewego brzegu)

Rzędne korony umocnień
opaski brzegu lewego

Rzędne terenu istniejącego
(krawędzi prawego brzegu)

Rzędne korony umocnień
opaski brzegu prawego

Spadki podłużne niwelety drogi

L=42,61m i=1,77% | L=81,56m i=1,11% | L=100,93m i=1,47% | L=110,33m i=1,58% | L=27,65m | L=36,73m i=0,08% | L=72,19m i=1,73% | L=85,53m i=1,78%

Przebieg trasy

L=27,16m | R=24,4884 B=112,03m i=47,99m | L=36,76m | R=14,0 B=43,6801 R=73,47m i=51,73m | L=53,17m | R=14,0 B=20,3456 R=77,83m i=1,24 | L=8,23m | R=10,5800 B=63,48m i=11,73m | L=4,33m | R=0,1989 R=126,90m i=1,28 | L=20,91m | R=8,5541 R=205,51m i=1,28 | L=38,97m | R=17,7936 R=232,22m i=32,22m | L=32,29m | R=13,2250 R=126,24m i=25,21m | L=3,63m

Odległości


Kilometraż


Dane konstrukcji umocnień projektowanych brzegów

L: istniejący narzut kamienny
P: istniejące kosze siatkowo kamienne

L: istniejący narzut kamienny
P: Projektowane umocnienie brzegu z koszy siatkowo kamiennych (opaski brzegowe) nawiązujące do istniejącego umocnienia z koszy

L,P: Obustronne umocnienie z koszy siatkowo kamiennych (opaski brzegowe) nawiązujące do ścianki wylotowej z płyty wypadowej progu wodnego

L,P: Obustronne umocnienie płyty wypadowej ściankami betonowymi zgodnie z rys. PB 04.1

L,P: Obustronne umocnienie z koszy siatkowo kamiennych (opaski brzegowe) nawiązujące do ścianki wlotowej progu wodnego z dostosowaniem wysokościowym do terenu istniejącego

Oznaczenie przekroju

FIRMA "ABS-OCHRONA ŚRODOWISKA" SPÓŁKA Z O.O. ul. Grzybowska 4, 00-132 Warszawa, tel./fax: 42 630 60 60	Inwestor: Urząd Gminy Rajcza ul. Rynek 1 34-370 Rajcza				
	Nazwa inwestycji: Zagospodarowanie potoku Rycerzowiec w km 0+000 do 0+373 w miejscowości Rycerka Górna w celu ochrony wodnej, siedlisk chronionych i ochrony przeciwpożarowej				
Nazwa rysunku: Profil podłużny wzdłuż osi cieku istniejącego					
Zespół autorski	Nr uprawnień	Specjalność	Data	Podpis	Data opracowania: styczeń 2011
Opracował/ktoś: Błażej Pięta			marzec 2011		Podziałka: 1 : 500
Sprawdził: mgr inż. Kazimierz Dadyński	DS-/n-7210/338/85	hydrotechniczna	marzec 2011		Nr rys. PB 5
Sprawdził: mgr inż. Władysław Kaczała	30/89 B-B	hydrotechniczna	marzec 2011		