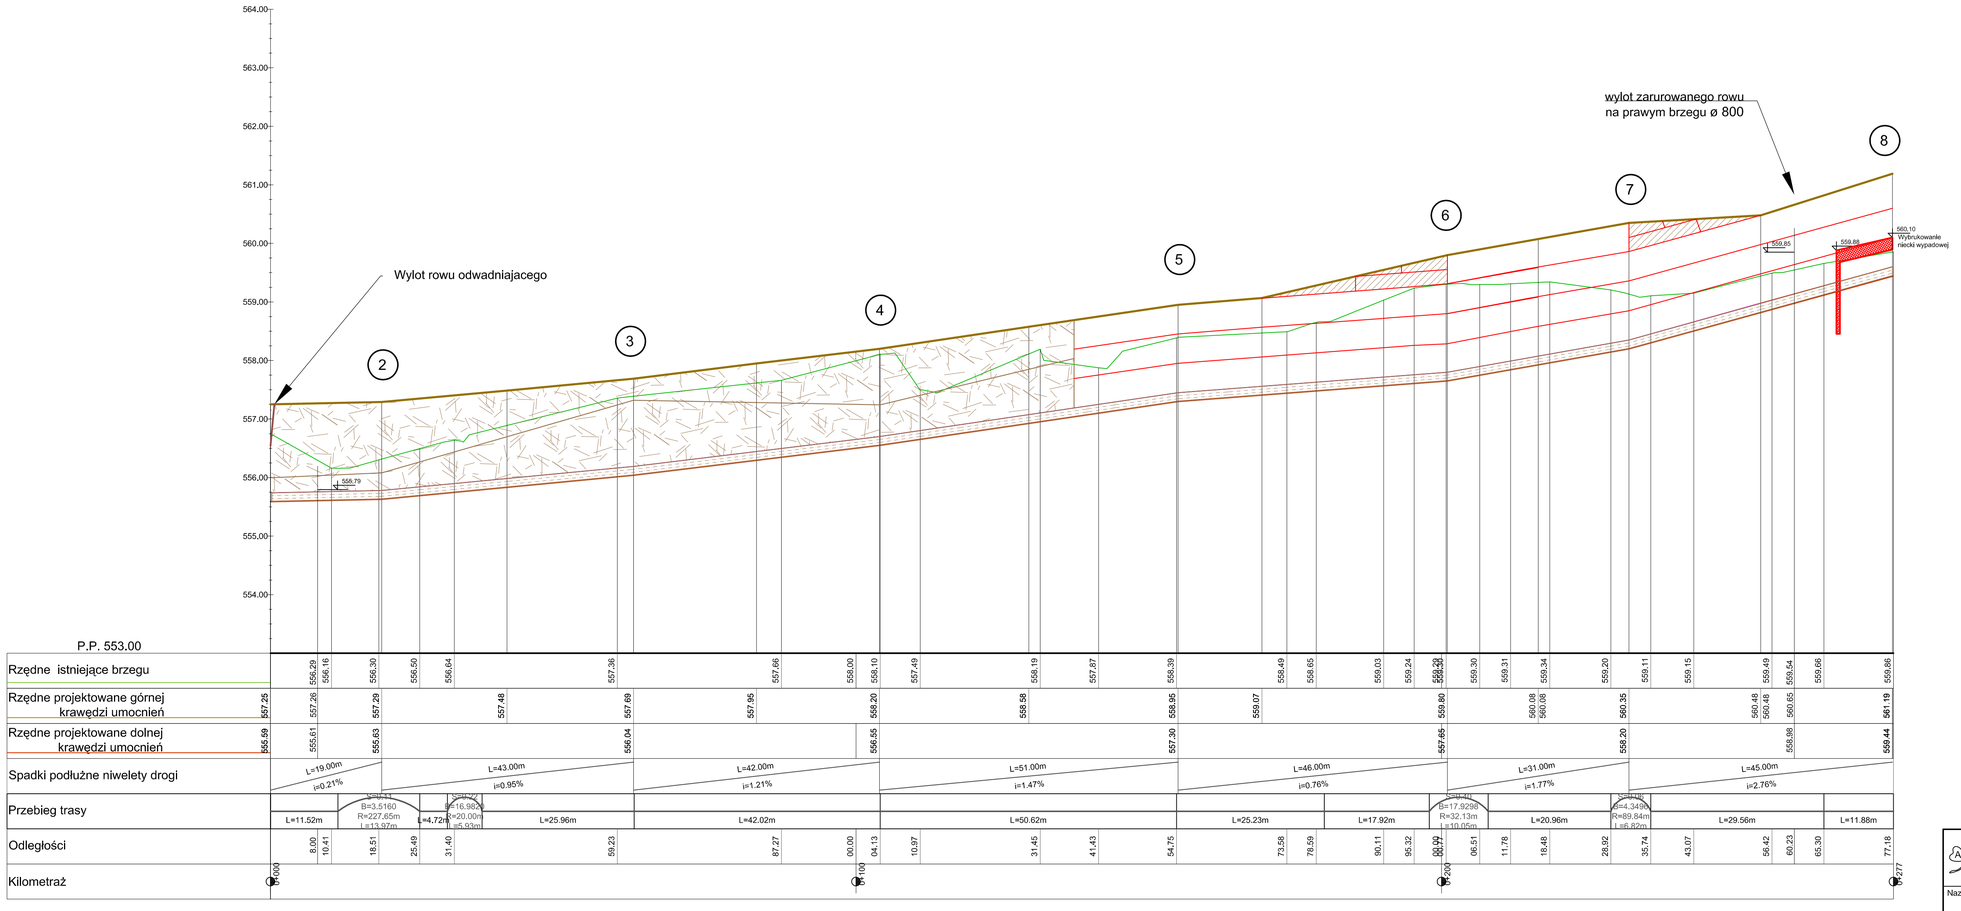

Legenda:

- wyściółka z faszyny
- narzut kamienny układany zgodnie z przekrojami
- materace siatkowo kamienne
- kosze siatkowo kamienne

FIRMA
"ABS-OCHRONA ŚRODOWISKA"
SPÓŁKA Z O.O.
40-169 Katowice, ul. Wierzbowa 14, tel/fax 2586615

Inwestor: Urząd Gminy Rajcza
ul. Górnicka 1
34-370 Rajcza.

Nazwa Inwestycji: „Zagospodarowanie potoku Rycerskiego w km 4+000 - 5+300 w miejscowości Rycerka Górna w celu poprawy estetyki miejscowości i ochrony przeciwpowodziowej"

Nazwa rysunku: Profil umocnień lewego brzegu km od 0+000 do 0+277

Zespół autorski	Nr uprawnień	Specjalność	Data	Podpis	Data opracowania: marzec 2011
Opracował/kreślił: Bilek Piotr			marzec 2011		Podziałka: 1 : 50/200
Projektant: inż. Kazimierz Dadyński	OS-IV-7210/338/85	hydrotechniczna	marzec 2011		Nr rys.: **PB 6**
Sprawdził: mgr inż. Władysław Kaczała	30/89 B-B	hydrotechniczna	marzec 2011		

Koncepcja

Opracowanie rozwiązań projektowych - ABS-OCHRONA ŚRODOWISKA

Wypoczynek i rozwój - projekty - 43-169 Ś. ZIMNA WODA

K:\PROJEKTY\RAJCZA\Potoki\DWG\Plansze\Wersja EUROVIA\ARY\rzesc WodnaPlan Zagospodarowania Terenu 2011-03-17.dwg